



POHLED JIŽNÍ

M 1:100

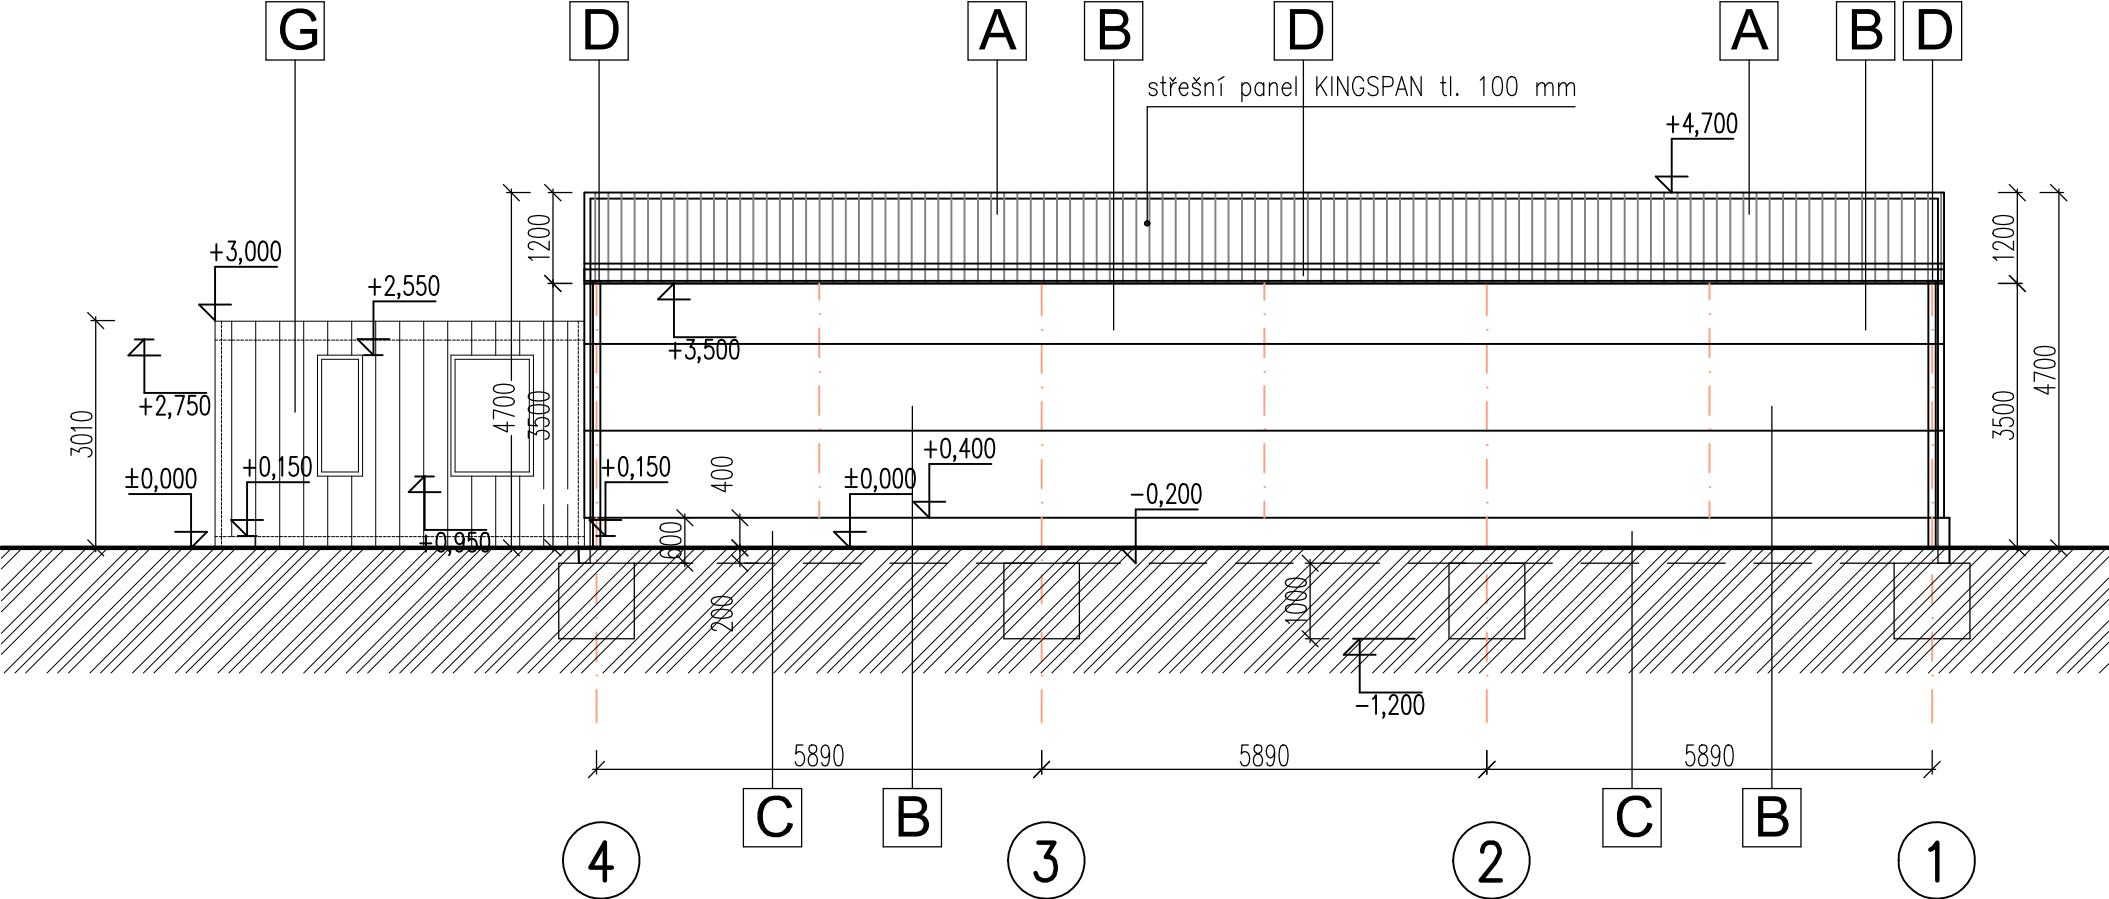

POHLED ZÁPADNÍ

M 1:100

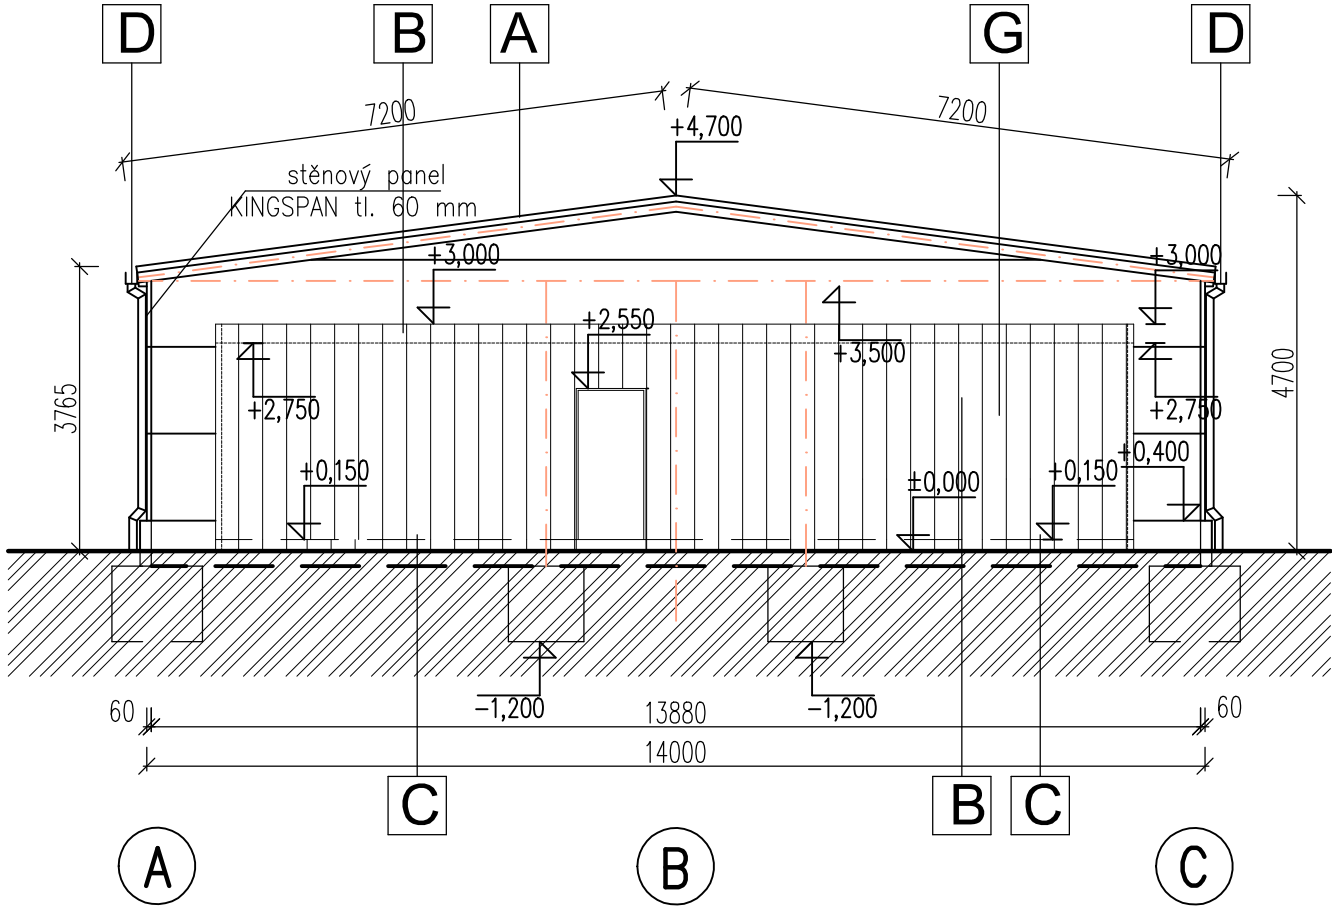

LEGENDA

- A** Střešní PUR Panel, ostín bílá RAL 9001
- B** Fasádní PUR Panel, ostín bílá RAL 9001
- C** Sokl – pohledový beton odstín šedá
- D** Klempířské prvky, provedení poplastovaný plech tl.0,7mm, dle ČSN Klempířské práce stavební
- F** Vjezdové vrata 3000x3600mm, odstín šedá RAL 7035
- G** Mobilní buňka – sociální zázemí pro zaměstnance

Poznámka
Pokud na výkrese nejsou uvedeny kóty, neodměřovat z výkresu a dotázat se. Všechny rozměry kontrolovat průběžně na stavbě. Jakékoliv nejasnosti a rozpory mezi výkresy musí být projednány s autorem díla.

Veškerá práva vyhrazena. Šíření nebo reprodukování díla v tištěné či audiovizuální podobě a uveřejňování díla prostřednictvím internetové sítě bez písemného souhlasu autora je dle platných zákonů nepřípustné.

Dokumentace pro stavební povolení není určena k realizaci stavby. Před zahájením stavebních prací budou provedeny sondy pro ověření poměrů na a v konstrukcích stavby. Stavba bude realizována dle platné a ověřené dokumentace pro provedení stavby.

Investor akce:

BIOSADY s.r.o., Razov 472,
763 12 Vizovice

Název akce:

Sklad ovoce Velké Němčice

Generální projektant:

HB Projekt Plus, s.r.o.
IČ: 292 35 421
Jaroslava Foglára 5, 63900 Brno
tel: +420 777 165 408, e-mail: rbilek@volny.cz

HB

PROJEKT PLUS

s.r.o.

Projektant profesní části dokumentace:

HB Projekt Plus, s.r.o.
Jaroslava Foglára 5, 63900 Brno,
tel: +420 773 516 165, e-mail: ppodmajersky@volny.cz

Měřítko:
1:100

Specializace profese:
Architektonicko-stavební část

Vypracoval - podpis:
Ing.arch.P.Kostelníková

Kontroloval - podpis:
Ing. R. Bilek

Stupeň dokumentace:
DSP

Datum zpracování:
Červenec 2020

Název přílohy:

Pohled jižní a západní

Číslo akce:
2020 - 13

Číslo přílohy:
D.1.1.07

Revize:
-