


PŮDORYS

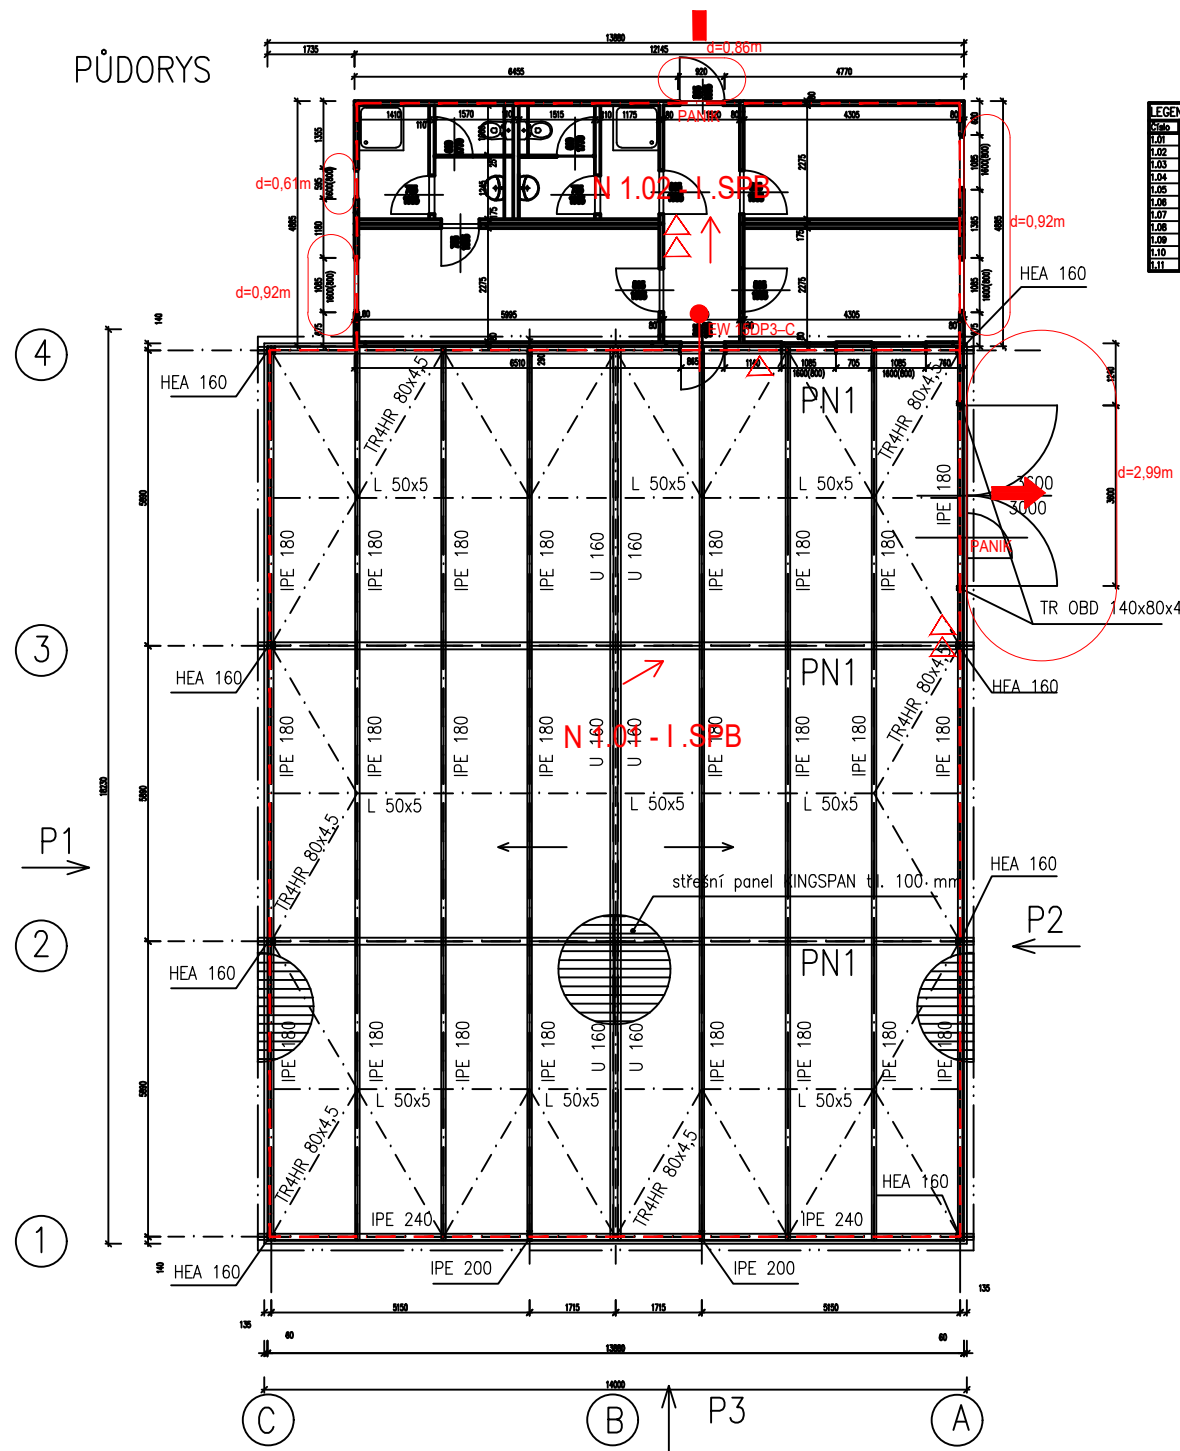

LEGENDA MÍSTNOSTÍ :					
Číslo	Užití	Plocha	Objem	Plocha podlahy	Strop
1.01	POŽÁRNÍ MÍSTNOST	3,21	2,77	255,49	MALBA PVC
1.02	SATNA ŽENY	12,6	2,77		MALBA PVC
1.03	SPRCHA ŽENY	1,94	2,77		MALBA PVC
1.04	WC ŽENY	0,8	2,77		MALBA PVC
1.05	WC PŘEDSÍŇ	1,43	2,77		MALBA PVC
1.06	WC MUŽ	0,75	2,77		MALBA PVC
1.07	WC PŘEDSÍŇ	1,27	2,77		MALBA PVC
1.08	SPRCHA MUŽ	2,05	2,77		MALBA PVC
1.09	SATNA MUŽ	9,44	2,77		MALBA PVC
1.10	CHODBA	8,59	2,77		MALBA PVC
1.11	KALÁ	239,22	1,59		RETN

LEGENDA ZNAČEK PO

- hranice požárního úseku
- N 1.01 - I.SPB - Nadzemní požární úsek - stupeň požární bezpečnosti
- EW 15DP3-C - Požární úzávěr s 15-ti min.odolností, materiál hořlavosti DP3 samozavírací zařízení
- PANIK - Dveře opatřené panikovým kováním
- △ - hasicí přístroje
- - směr úniku
- - únikový východ