
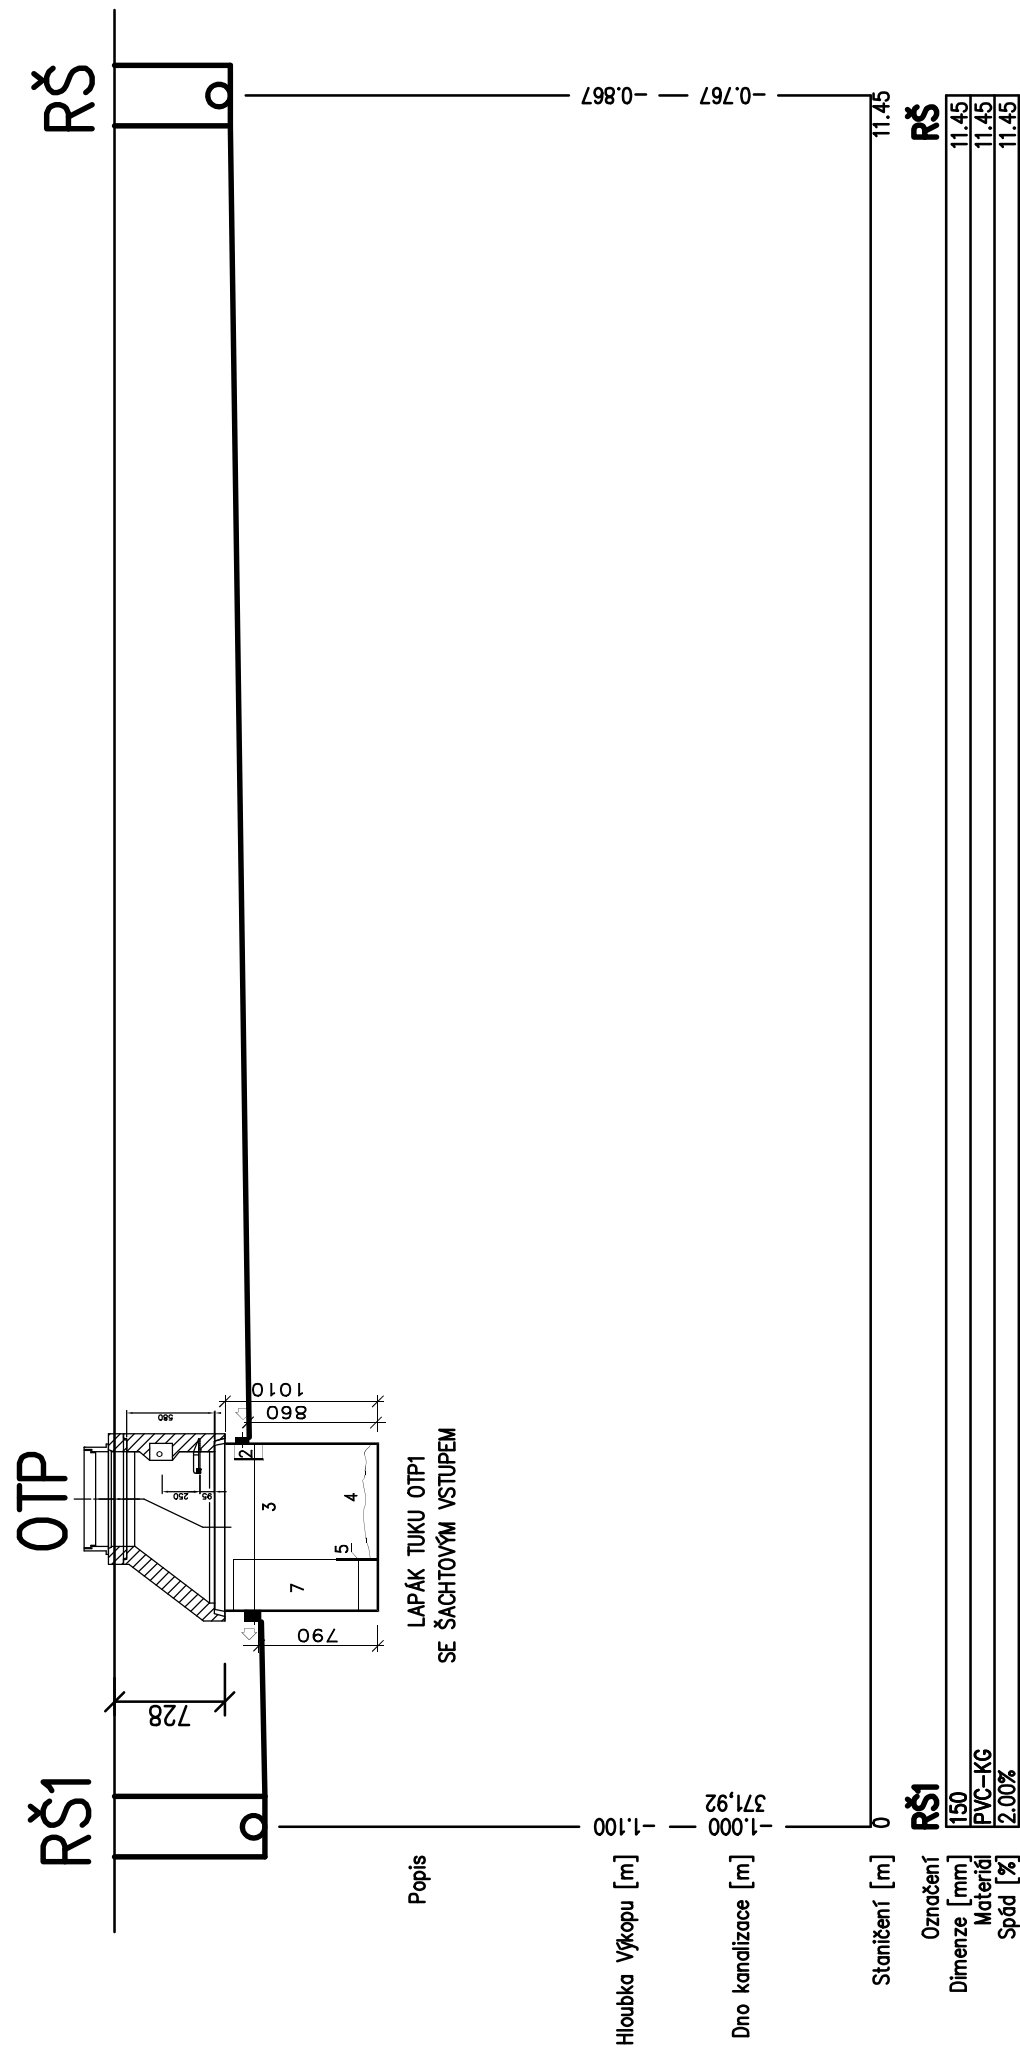
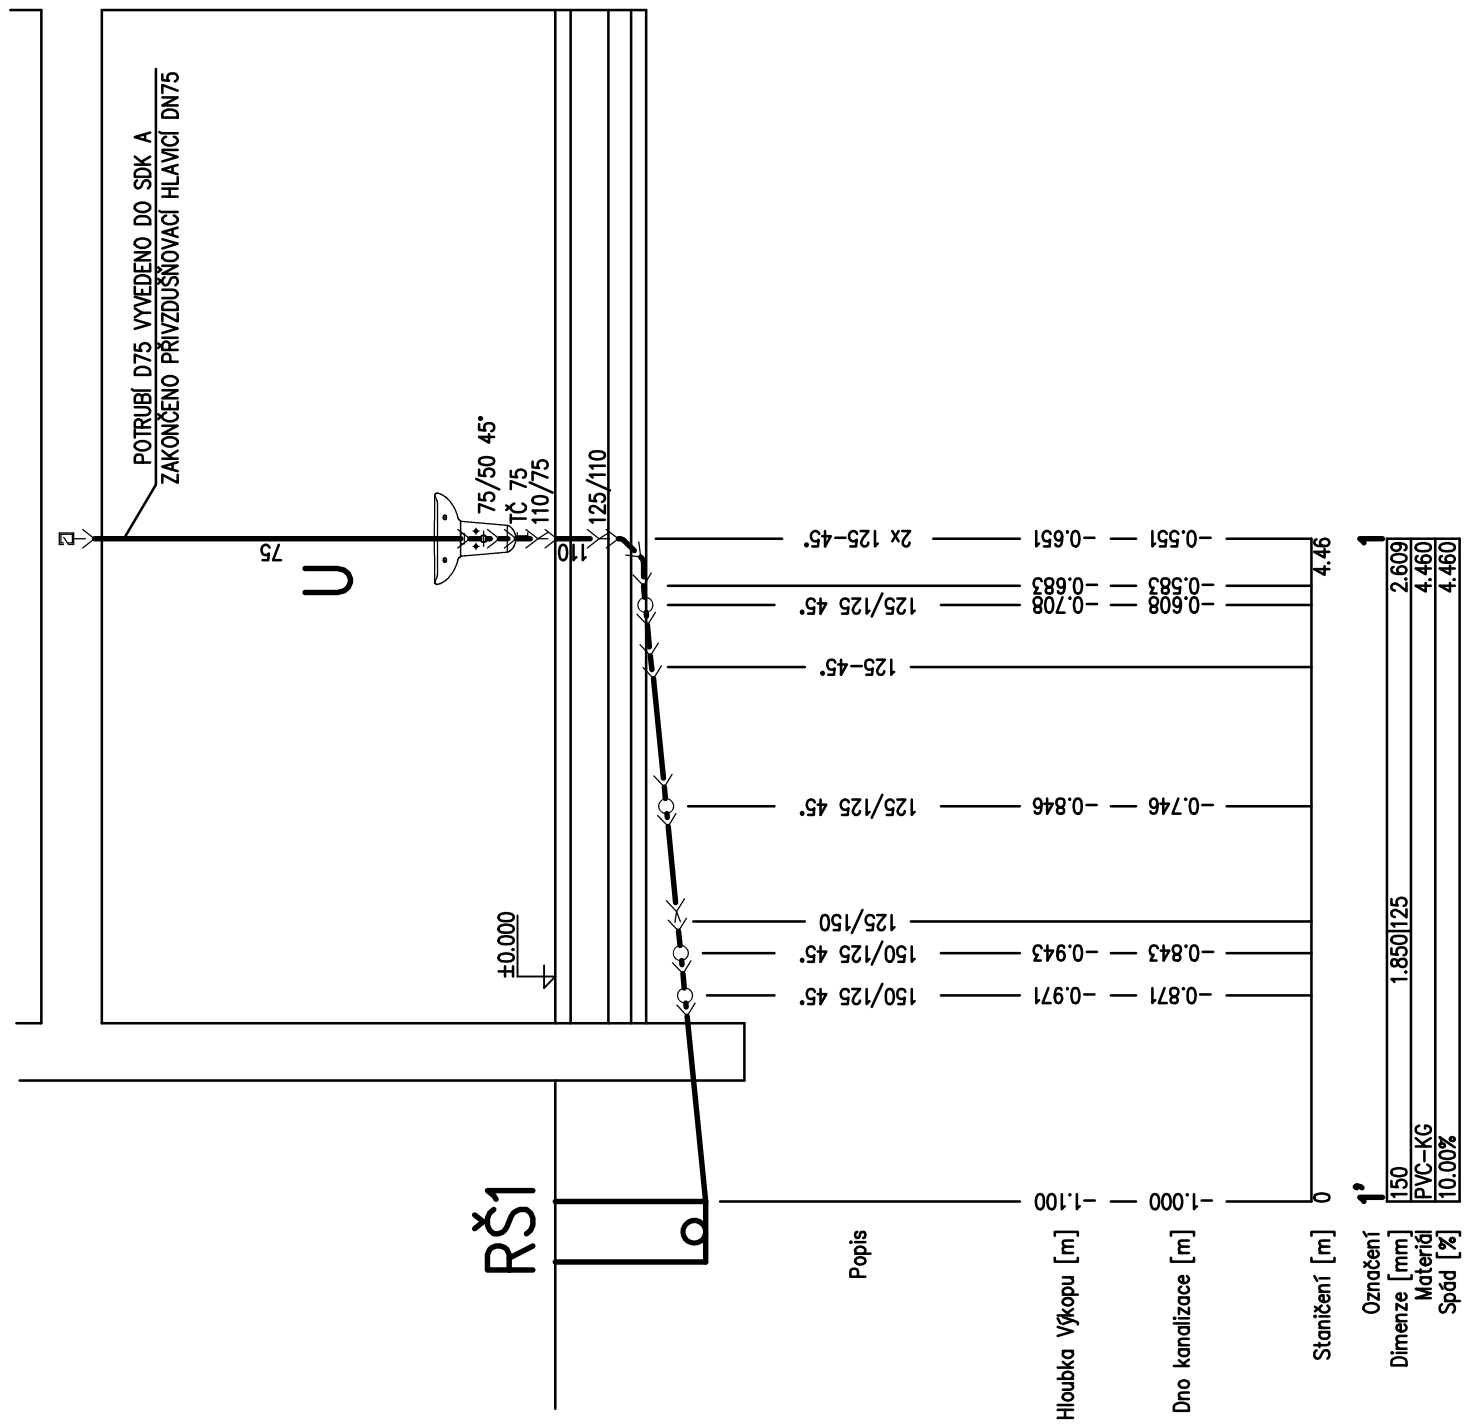


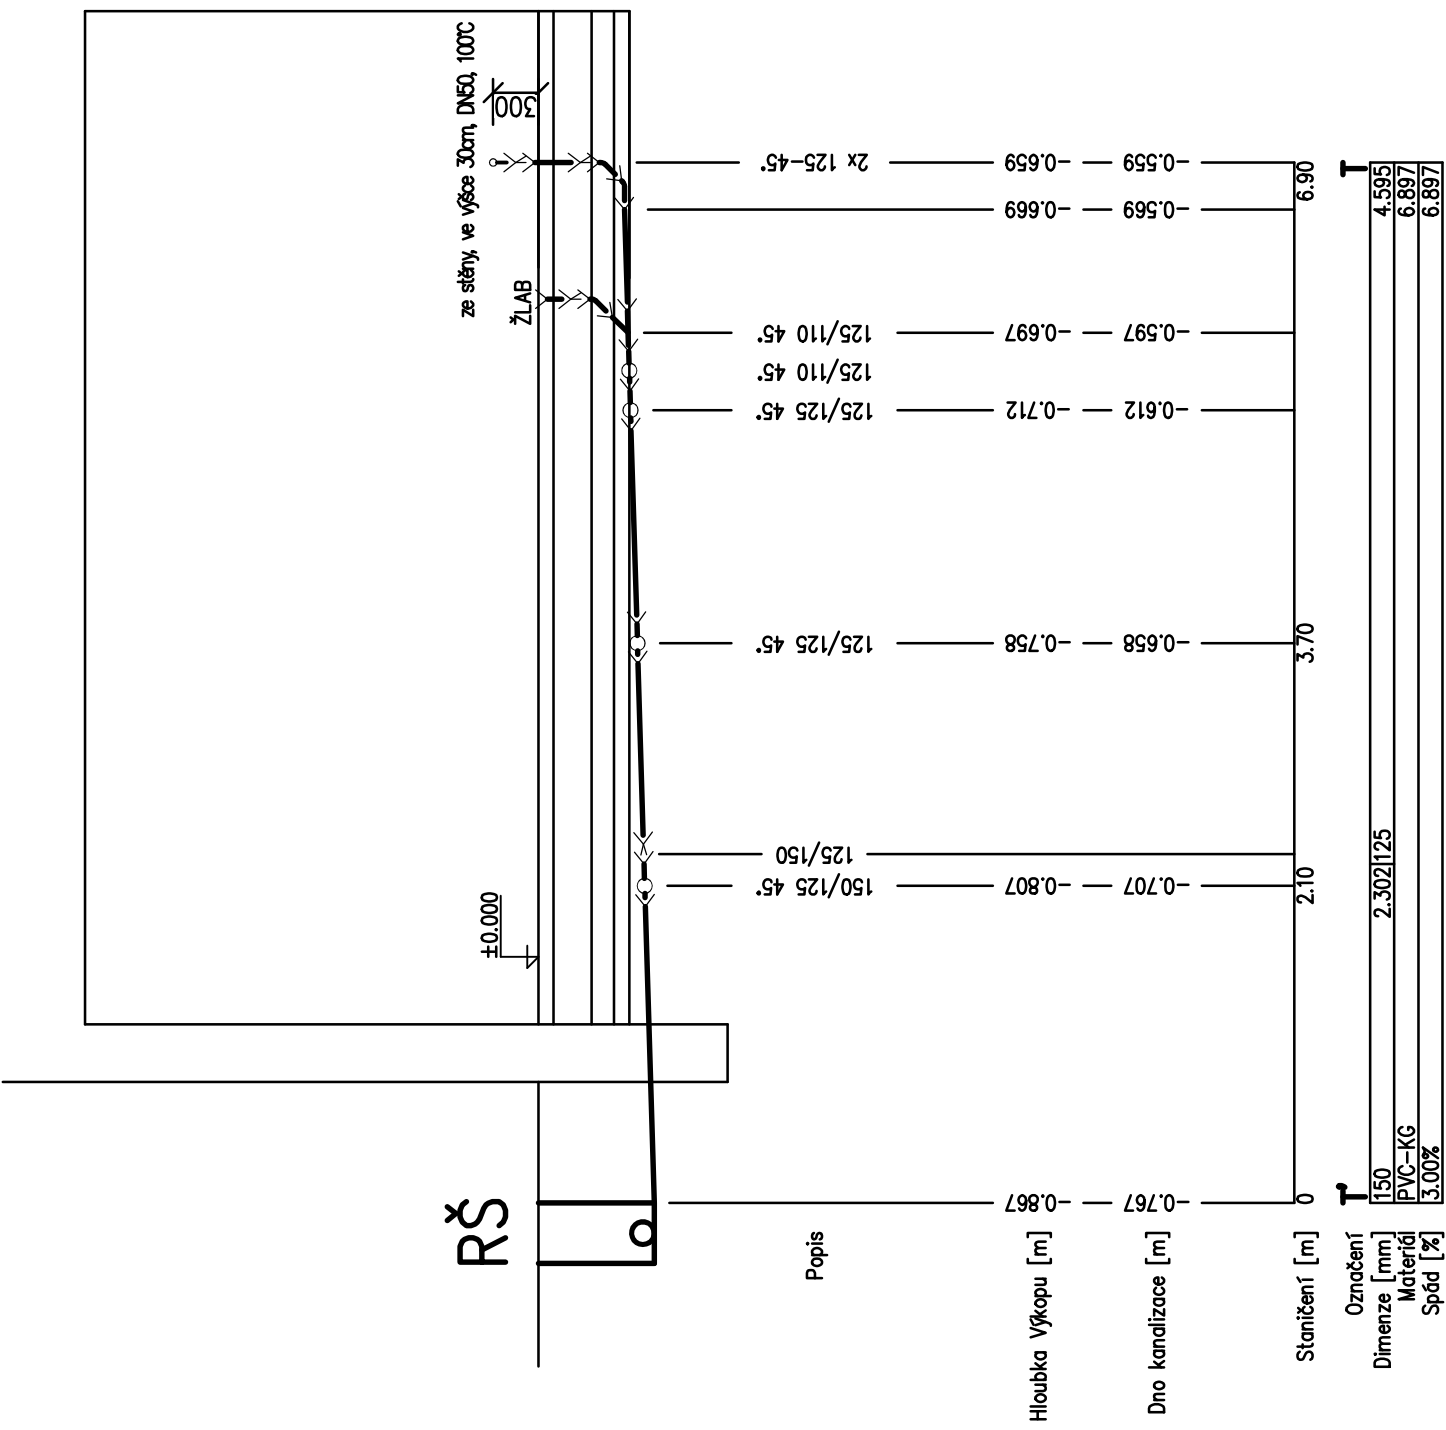


LEGENDA POTRUBÍ:

- HRDLOVÉ ODPADNÍ KG A HT POTRUBÍ
NOVODUROVÉ PŘÍPOJOVACÍ POTRUBÍ

LEGENDA ZP:

- | | |
|-----|--|
| U | UMÝVADLO NA STĚNU |
| K | KLOZET ZÁVĚSNÝ S MONTÁŽNÍM PRVKEM |
| P | PISOAR |
| D | DŘEZ |
| M | MÝČKA |
| VL | VÝLETKA |
| U1 | UMÝVADLO NA STĚNU PRO IMOBILNÍ |
| K1 | KLOZET ZÁVĚSNÝ S MONTÁŽNÍM PRVKEM PRO IMOBILNÍ |
| OTP | ODLIČOVAČ TUKŮ OT1P SE ŠACHTOVÝM VSTUPEM |
| RŠ | REVIZNÍ ŠACHTA |

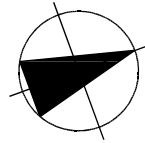

Veškeré navržené přednášky budou bílé barvy.
Přesné typy jednotlivých zařizovacích předmětů budou upřesněny podle požadavku investora a architekta !!!

ZOOP-PROJEKTANT:	MARTIN FEJUK			MAFeP energo s.r.o. VERDEK 61 DVŮR KRÁLOVÉ NAD LABEM 544 01 IČO: 287 86 165
VYPRACOVAL:	MARTIN FEJUK			
STUPEŇ: DPS	PROFESE: ZDRAVOTNÍ TECHNIKA			
INVESTOR: Obec Nemojov, Dolní Nemojov 13, 544 61 Nemojov				
STAVBNÍ ÚPRAVY OBJEKTU MATEŘSKÉ ŠKOLY č.p.100 PŘÍSTAVBA NOVÉ KUCHYNĚ, st.p.č.109 ,k.ú. Dolní Nemojov				
DATUM: 03/2025 FORMÁT: A4				
MĚŘ.: 1:50 Č. VÝKRS.: D.1.4/216				
PODELNÉ ŘEZY KANALIZACE				