


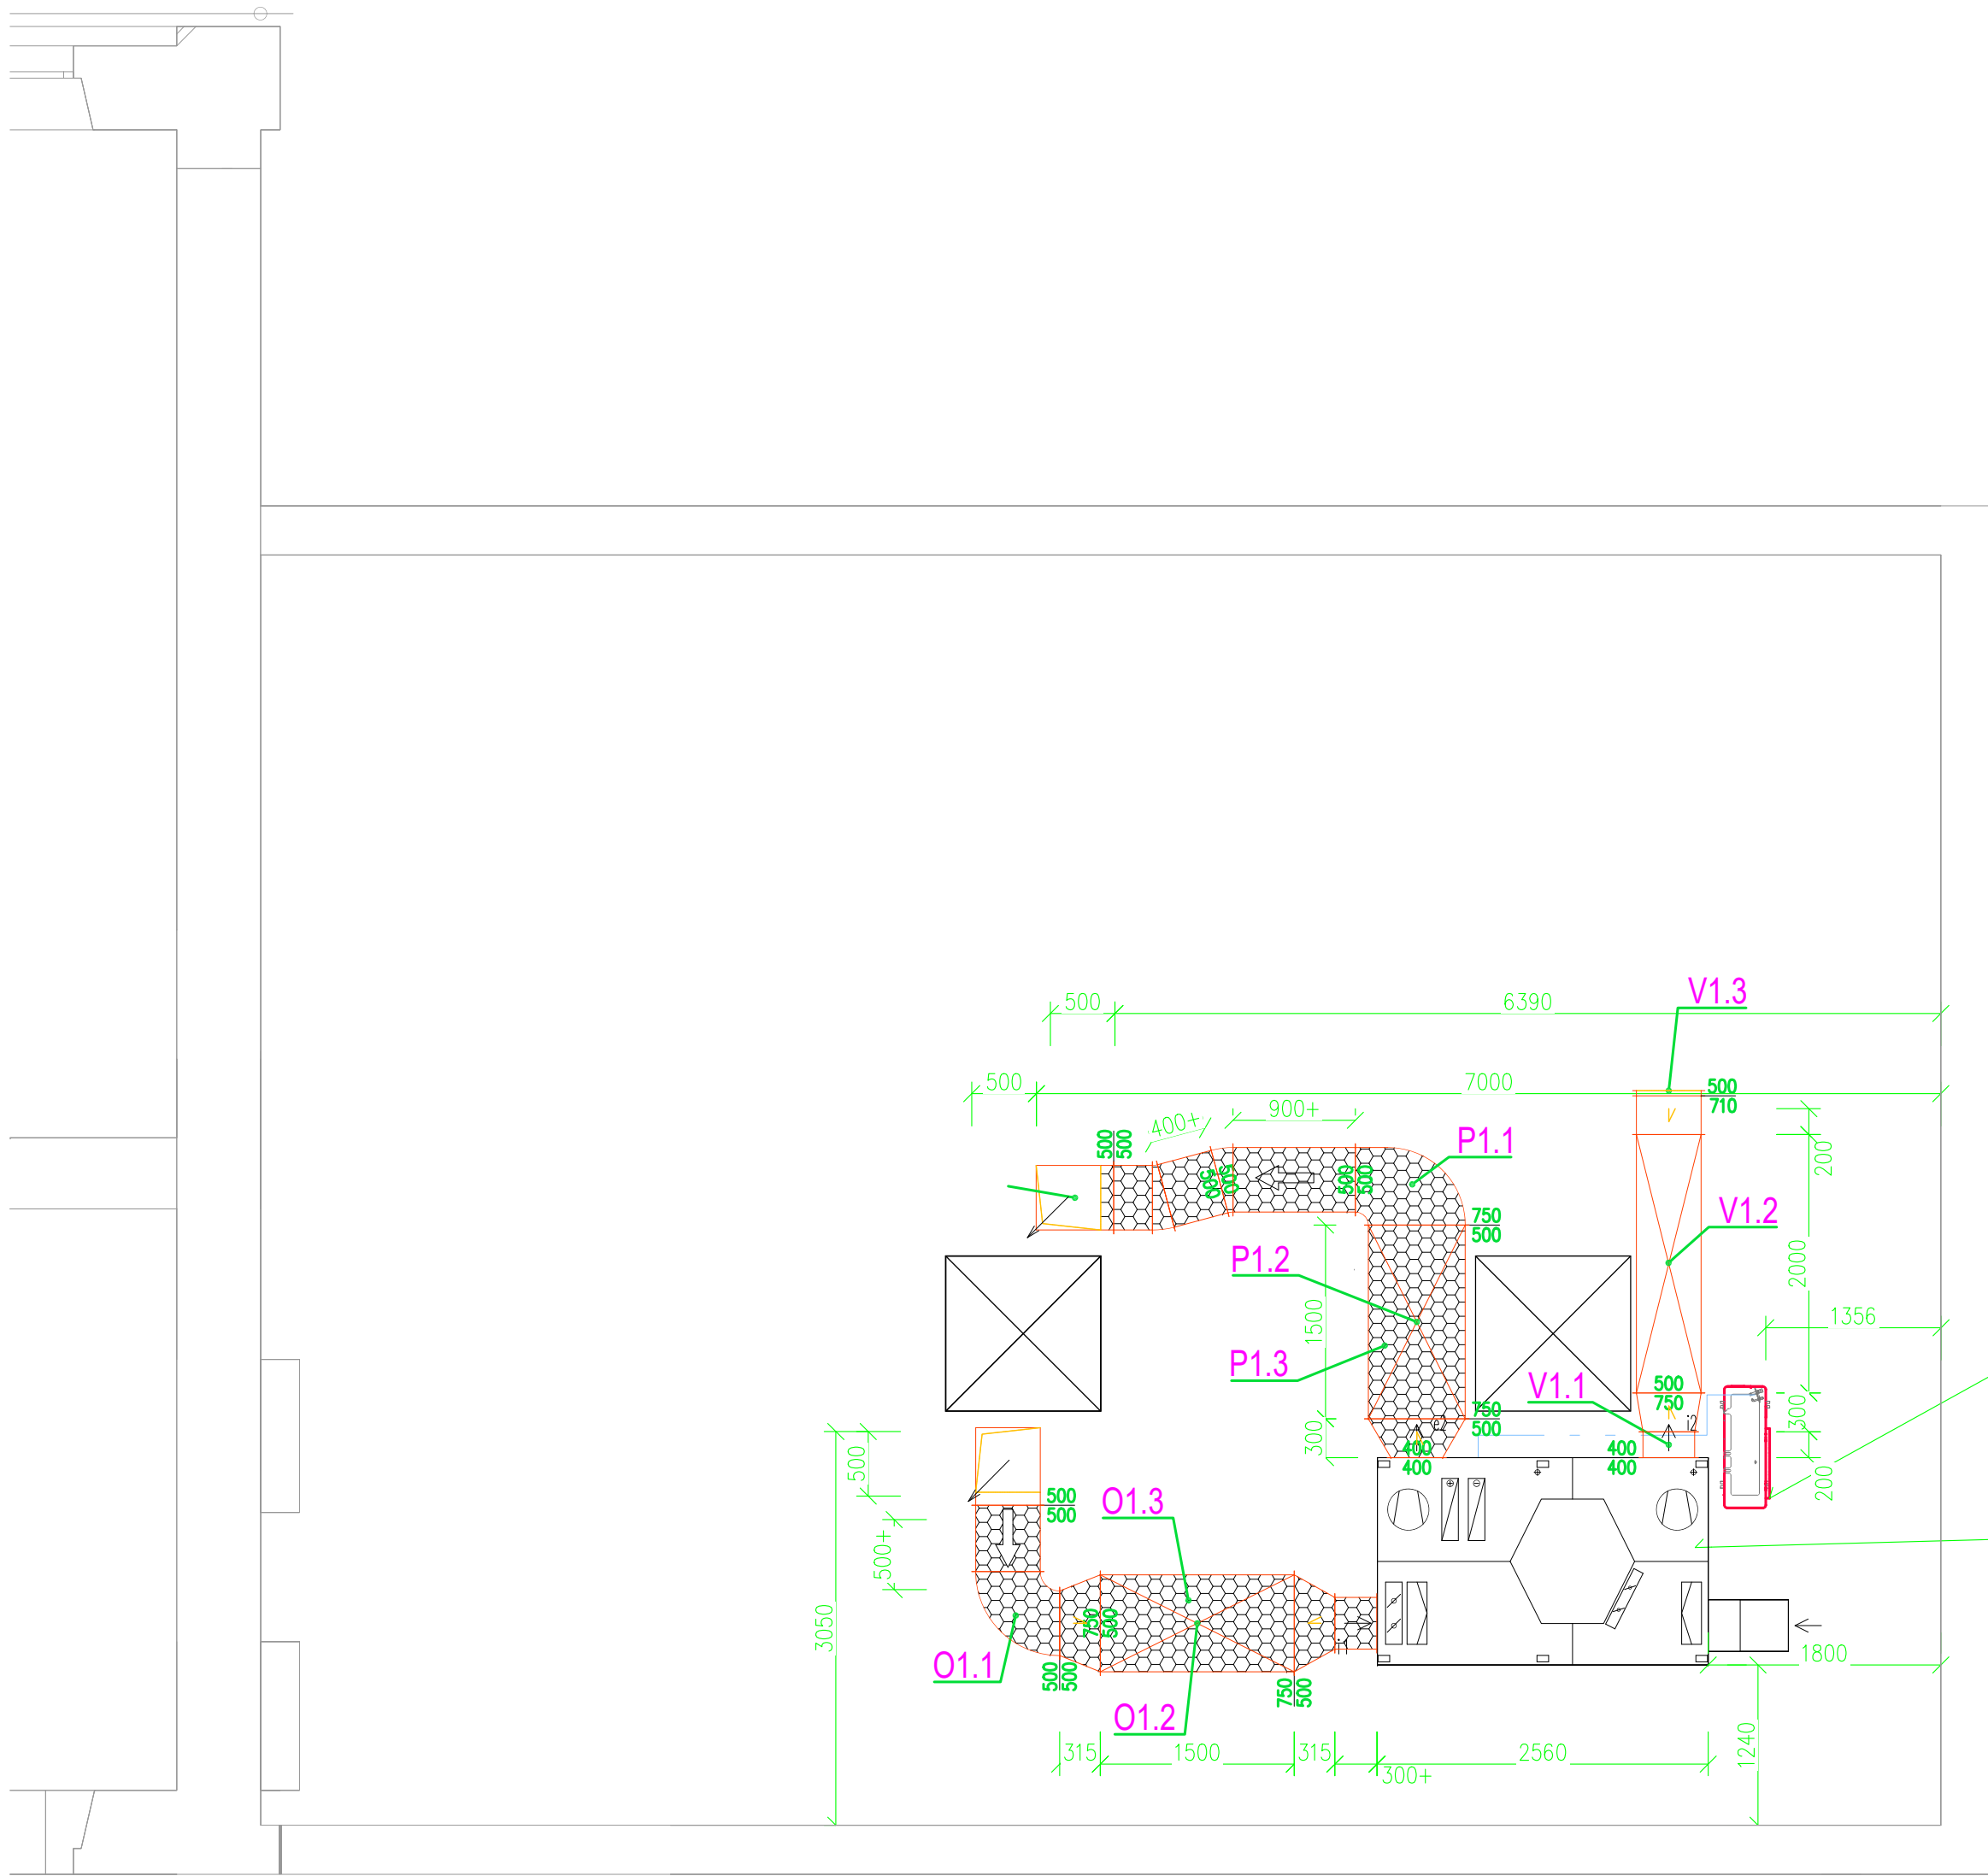

1.2
CHLAZENÍ DO VZT
Q_{ch} = 10 kW
m = 65 kg

1.1
VZT JEDNOTKA – KANCELÁŘE
V_p/V_o = 4 300 / 4 300 m³/hod
m = 487 kg

LEGENDA VZT ZAŘÍZENÍ:

1	120 80	ČÍSLO ZAŘÍZENÍ
500 750		ROZMĚRY POTRUBÍ a/b
		TLUMIČ HLUKU
		TEPELNÁ IZOLACE
		ODVODNÍ/PŘIVODNÍ TALÍŘOVÝ VENTIL
1,1		POZICE VZT ZAŘÍZENÍ

ZODP.PROJEKTANT: MARTIN FEJK	VERDEK 61 DVŮR KRÁLOVÉ NAD LABEM 544 01 IČO: 287 86 165
VYPRACOVAL: MATYÁŠ BAUDISCH	
STUPEŇ: DPSJ	PROFESE: VZDUCHOTECHNIKA
INVESTOR: Obec Nemojov, Dolní Nemojov 13, 544 61 Nemojov	
STAVEBNÍ ÚPRAVY OBJEKTU MATEŘSKÉ ŠKOLY č.p.100 PŘÍSTAVBA NOVÉ KUCHYNĚ, st.p.č.109 ,k.ú. Dolní Nemojov	DATUM: 04/2025 FORMÁT: 420x594 MĚŘ.: 1:50 Č.VÝKR.: D.1.4–VZD2
PŮDORYS STŘECHY	