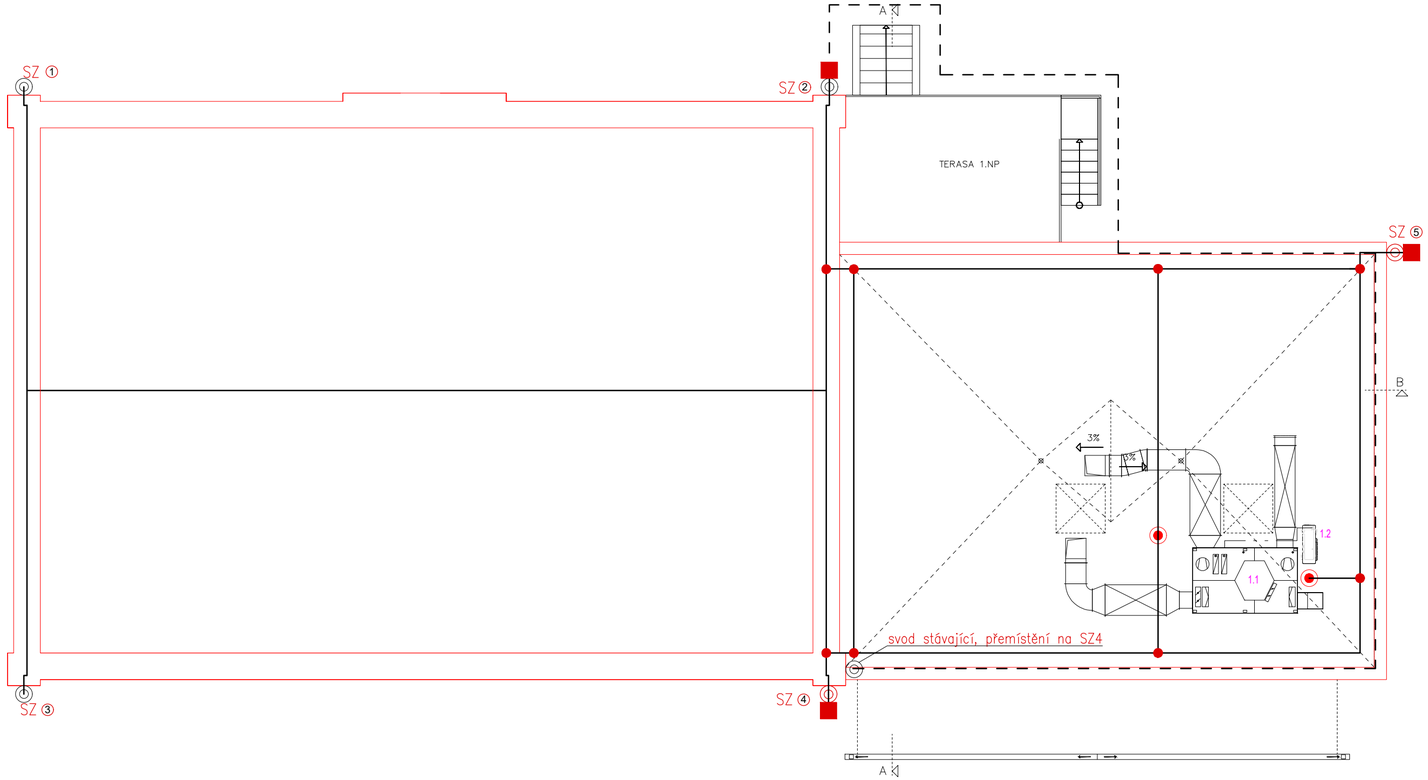

LEGENDA

- jímací a svodový drát AlMgSi 8mm
- základový zemnič – zemnící páska FeZn 30/4mm
- SP svorka připojovací
- SK svorka křížová
- SZ svorka zkušební stávající
- SZ svorka zkušební nově navrhovaná
- JT jímací tyč 2 m
- svorka páska–drát
- 1.1 VZT jednotka kanceláře
- 1.2 chlazení do VZT

S

PROUDOVÁ SOUSTAVA 3 N PE AC 50Hz 400V TN–C–S
OCHRANNÁ OPATŘENÍ DLE ČSN 33–2000–4–41 ed.3 :

ZÁKLADNÍ OCHRANA : IZOLACÍ ŽIVÝCH ČÁSTÍ, KRYTY NEBO PŘEPÁŽKAMI
OCHRANA PŘI PORUŠE : AUTOMATICKÝM ODPOJENÍM OD ZDROJE
ZÁKLADNÍM OCHRANNÝM POSPOJOVÁNÍM
DOPLŇKOVÁ OCHRANA : PROUDOVÝM CHRÁNIČEM 30mA
NULOVÁNÍM A POSPOJENÍM

Ing. Tomáš Valášek
ČKAIT - 0602344
02.05.2025

FORT 21 s.r.o.	Fort 21 s.r.o., Lidická 21, Jaroměř - Josefov, 551 02 Tel., fax: 491 815 193, E-mail: fort21@fort21.cz, info@fort21.cz		Číslo paré:
Investor:	Obec Nemojov, Dolní Nemojov 13, 544 61 Nemojov		
Akce:	STAVEBNÍ ÚPRAVY OBJEKTU MATEŘSKÉ ŠKOLY č.p.100 PŘÍSTAVBA NOVÉ KUCHYNĚ, st.p.č.109 , k.ú. Dolní Nemojov		
Místo stavby	Dolní Nemojov č.p. 100 st.p.č. 109 k.ú. Dolní Nemojov	Název části díla: D.4.g) ZAŘÍZENÍ SILNOPROUDÉ ELEKTROTECHNIKY	Formát: 3 x A4
Kraj	Královéhradecký		
MÚ	Dvůr Králové nad Labem	Název přílohy: OCHRANA PŘED BLESKEM	Datum: duben 2025
Odpovědný projektant: Ing. Tomáš Valášek	podpis		
Navrhl, vypracoval: Radim Chrobák	podpis	Stupeň: DSP DOKUMENTACE PRO POVOLENÍ STAVBY	Měřítko: 1:100
Kontroloval: Karel Zeifart	podpis	Číslo zakázky: 24232	Číslo přílohy: D.4.g) 2-3