
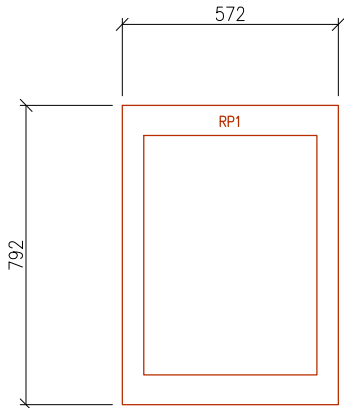


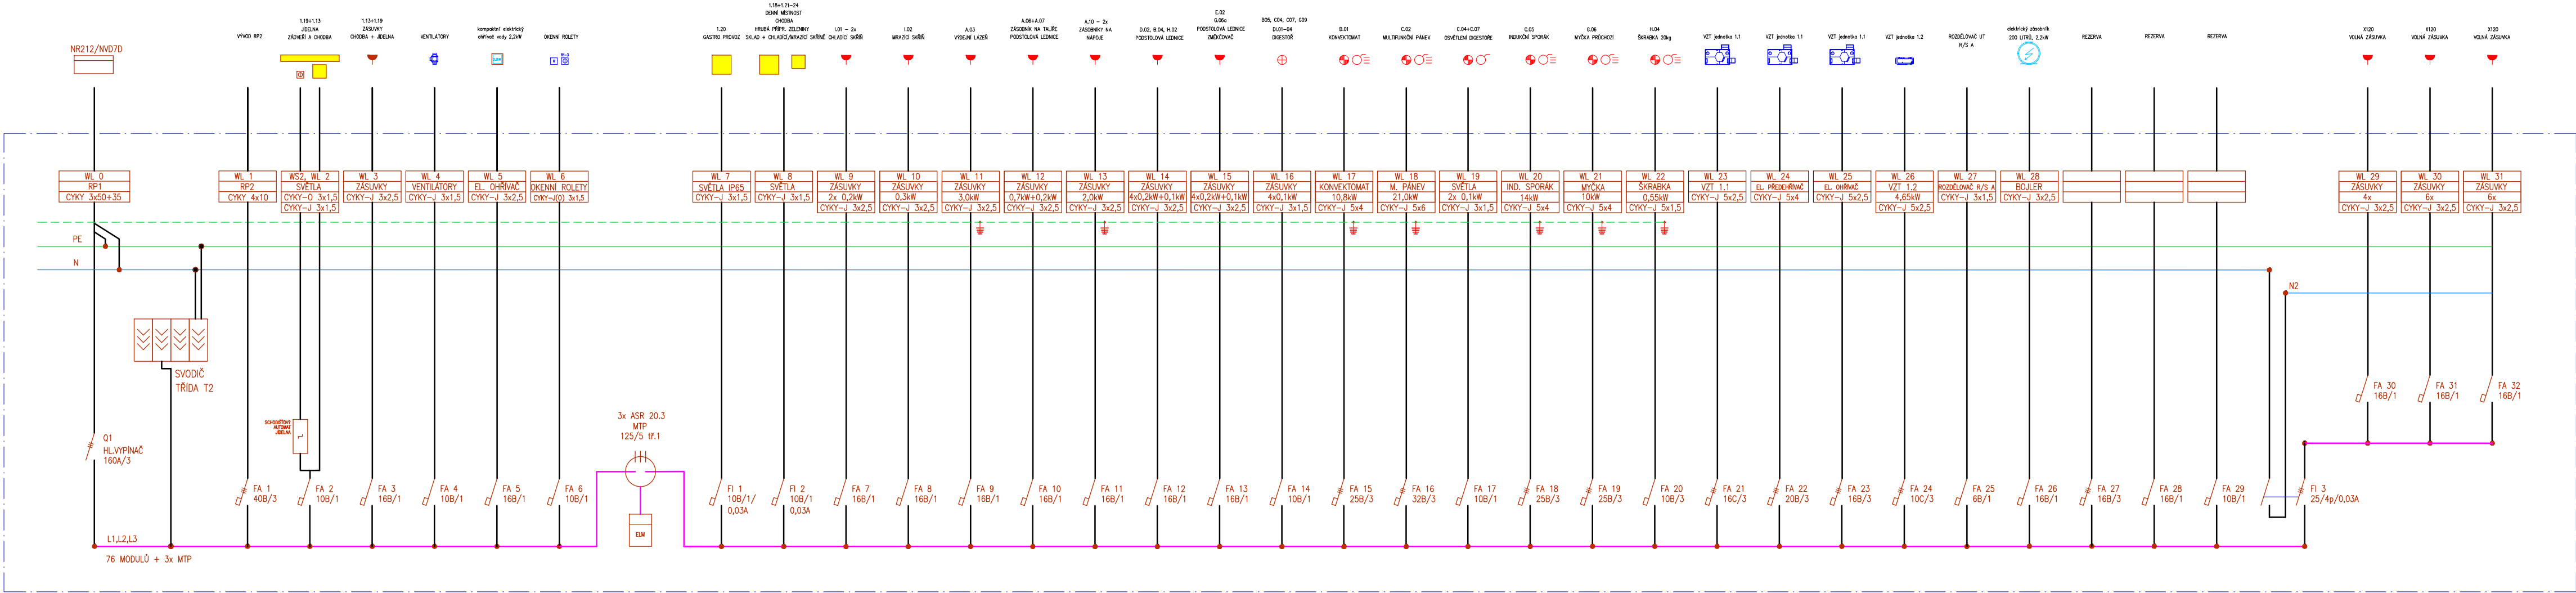

NAPĚŤOVÁ SOUSTAVA NN 3 PEN AC 50Hz 230/400V TN-S

OCHRANA PŘED ÚRAZEM ELEKTRICKÝM PROUDEM :

ŽIVÝCH ČÁSTÍ - KRYTÍM, IZOLACÍ

NEŽIVÝCH ČÁSTÍ DO 1000V - AUTOMATICKÝM ODPOJENÍM OD ZDROJE

DOPLŇKOVÁ OCHRANA: PROUDOVÝMI CHRÁNIČI, NULOVÁNÍM A POSPOJENÍM

ROZVODNICOVÁ SKŘIŇ pro zapuštěnou montáž neprůhledné dveře,

počet řad 4, počet modulů v řadě 24, krytí IP30, PE+N, barva bílá, materiál : ocel-plech

el. pospojení Z2 HOTV Ø 10mm2, 20 cm vysoko od čisté podlahy, 10 cm od rohu

ROZPIS EL. INSTALACÍ

el. zásuvka 230V, na stěně - měřeno od čisté podlahy	
A.03 ze stěny ve výšce 30cm, příkon 3,0kW - VÝDEJNÍ LAZEŇ	
A.06 ze stěny ve výšce 60cm, příkon 0,7kW - ZÁSOBNÍK NA TALÍŘE	
A.07 ze stěny ve výšce 30cm, příkon 0,2kW - PODSTOLOVÁ LEDNICE	
A.10 - 2x ze stěny ve výšce 120cm, příkon 2,0kW - ZÁSOBNÍKY NA NÁPOJE	
B.04/D.02 ze stěny ve výšce 30cm, příkon 0,2kW - PODSTOLOVÁ LEDNICE	
E.02/H.02 ze stěny ve výšce 30cm, příkon 0,2kW - PODSTOLOVÁ LEDNICE	
G.06a ze stěny ve výšce 30cm, příkon 0,1kW - ZMĚKČOVAČ	
X.01 ze stěny, ve výšce 40cm, - EL krabička pro napojení el.kabelu od škrabky	
I.01 - 2x ze stěny ve výšce 225cm, příkon 0,2kW - CHLADICÍ SKŘIŇ	
I.02 ze stěny ve výšce 225cm, příkon 0,3kW - MRAZICÍ SKŘIŇ	
X120 ze stěny ve výšce 120cm, příkon 0,5kW - VOLNÁ ZÁSUVKA	
el. krabička 230V pro napojení el.kabelu DIGESTOŘE B05, C04, C07, G09	
DI.01-04 ze stěny ve výšce dle digestoří, příkon 0,1kW	
el. přívodní kabel, výška NB měřit od čisté podlahy	
B.01 ze stěny, ve výšce 50cm, 200cm dl., 10,8kW/400V - KONVEKTOMAT	
C.02 ze stěny, ve výšce 30cm, 200cm dl., 21,0kW/400V - MULTIFUNKČNÍ PÁNEV	
C.04 ze stěny, ve výšce 230cm, 200cm dl., 0,1kW/230V - OSVĚTLENÍ DIGESTOŘE	
C.05 ze stěny, ve výšce 60cm, 200cm dl., 14,0kW/400V - INDUKČNÍ SPORÁK	
C.07 ze stěny, ve výšce 230cm, 200cm dl., 0,1kW/230V - OSVĚTLENÍ DIGESTOŘE	
G.06 ze stěny, ve výšce 30cm, příkon 10,0kW/400V - MYČKA PRŮCHOZÍ	
H.04 ze stěny, 170cm vysoko, 150cm dl., 0,55kW/400V - ŠKRABKA 20kg	
kabel CYKY 5x1,5mm2 ukončit rozvodnou krabicí pod omítku	
od vypínače vést kabel ve stěně do el. krabičky X01 viz náčr. 01	
od el. krabičky X01 provést ve stěně chráničku ke škrabce viz náčr. 01	

el. vypínač 400V, na stěně, výška NB měřit od čisté podlahy

B.01 ve výšce 120cm, příkony viz. volné kabely

C.02/C.05 ve výšce 140cm, příkony viz. volné kabely

G.06 ve výšce 170cm, příkony viz. volné kabely

el. vypínač 230V, na stěně, výška NB měřit od čisté podlahy

C.04/C.07 ve výšce 140cm, příkony viz. volné kabely

el. pospojení 20 cm vysoko od čisté podlahy, 10 cm od rohu

FORT 21 s.r.o.	Fort 21 s.r.o., Lidická 21, Jaroměř - Josefov, 551 02 Tel., fax: 491 815 193, E-mail: fort21@fort21.cz, info@fort21.cz	Číslo paré:
Investor:	Obec Nemojov, Dolní Nemojov 13, 544 61 Nemojov	
Akce:	STAVEBNÍ ÚPRAVY OBJEKTU MATEŘSKÉ ŠKOLY č.p.100 PŘÍSTAVBA NOVÉ KUCHYNĚ, st.p.č.109 , k.ú. Dolní Nemojov	
Místo stavby	Dolní Nemojov č.p. 100 st.p.č. 109 k.ú. Dolní Nemojov	Název části díla:
Kraj	Královéhradecký	D.4.g) ZAŘÍZENÍ SILNOPROUDÉ ELEKTROTECHNIKY
MÚ	Dvůr Králové nad Labem	Název přílohy:
Odpovědný projektant:	podpis	ROZVADĚČ RP1
Ing. Tomáš Valášek		Datum:
Navrhl, vypracoval:	podpis	Stupeň: DSP
Radim Chrobák		Měřtko:
Kontroloval:	podpis	Číslo přílohy:
Karel Zeifart		D.4.g.2-4
	Číslo zakázky:	24232