


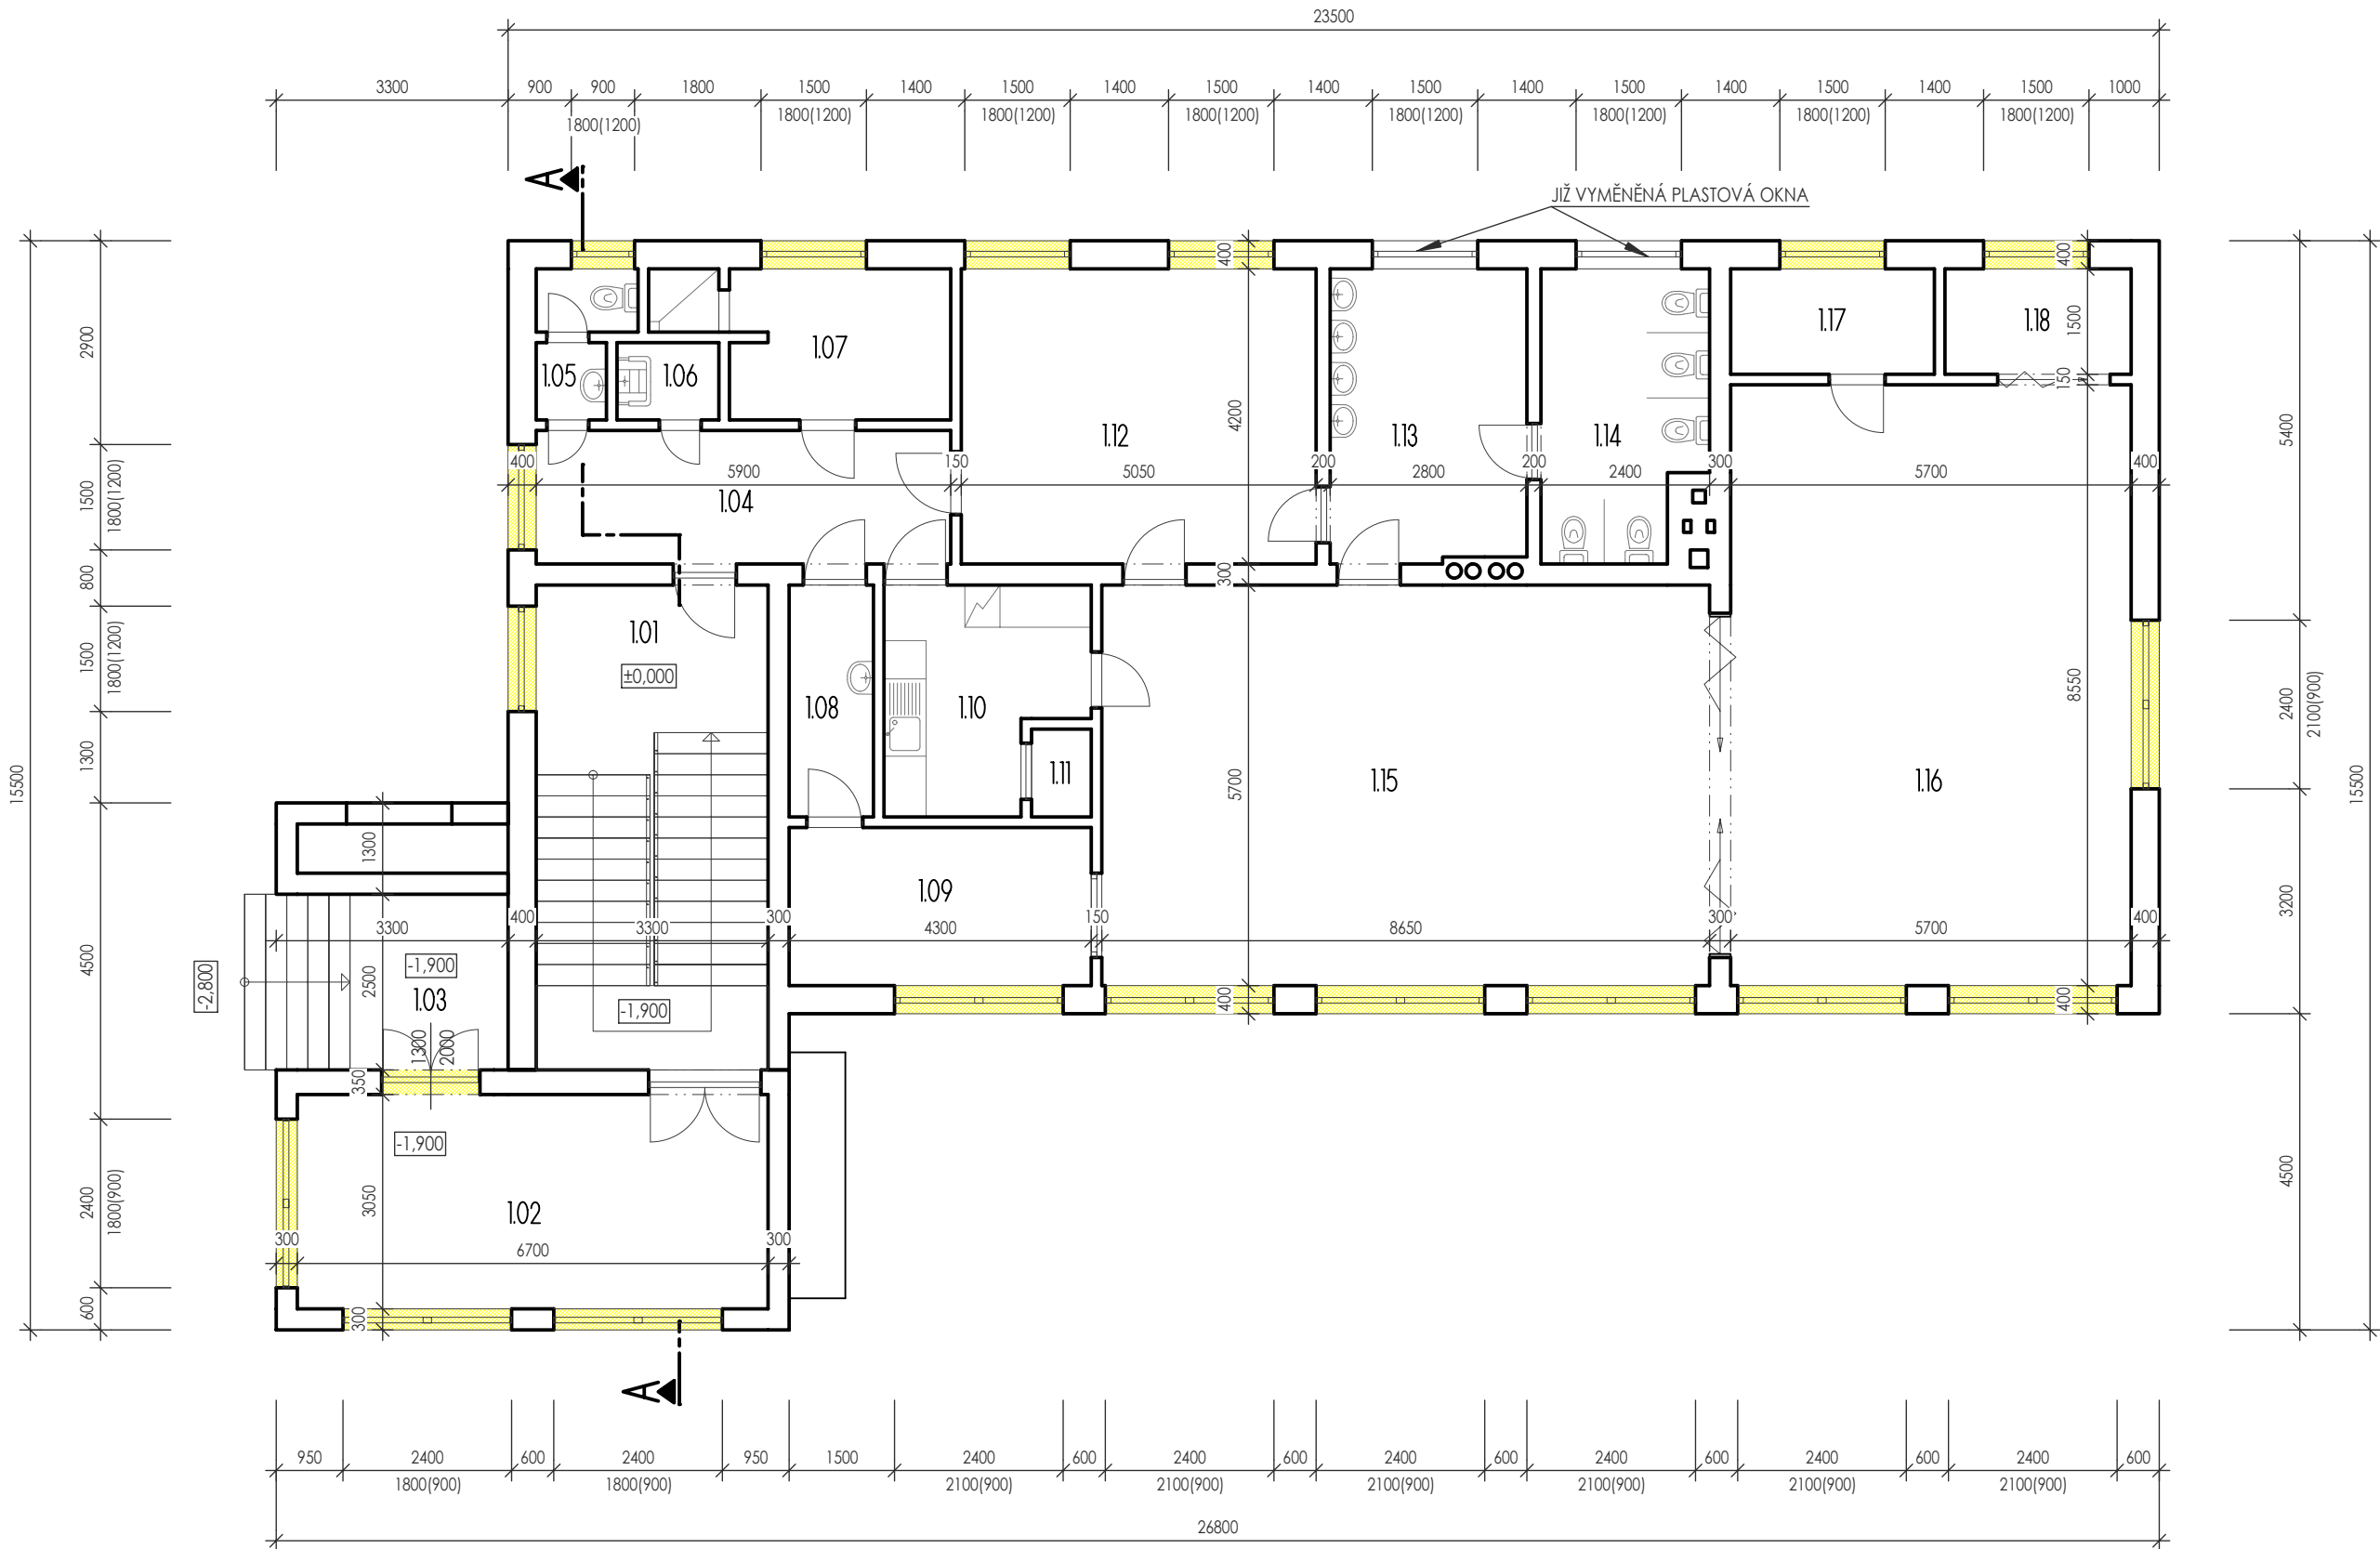

LEGENDA ZNAČENÍ


- STÁVAJÍCÍ STAV
- STÁVAJÍCÍ OBVODOVÉ ZDIVO - PLYNOSILIKÁTOVÉ TVÁRNICE
- VÝMĚNA STÁVAJÍCÍCH OKENNÍCH A DVŘENÍCH VÝPLNÍ

LEGENDA MÍSTNOSTÍ

ČÍSLO MÍSTNOSTI	ÚČEL MÍSTNOSTI	PLOCHA [m²]
1.01	SCHODIŠTĚ	22.77
1.02	ZÁDVEŘÍ	20.44
1.03	VSTUP	8.25
1.04	CHODBA	11.21
1.05	WC ZAMĚSTNANCÍ	2.41
1.06	ÚKLIDOVÁ KOMORA	1.60
1.07	ŠATNA PERSONÁL	7.59
1.08	ZÁDVEŘÍ IZOLACE	3.96
1.09	IZOLACE	9.68
1.10	PŘÍPRAVNÁ JÍDLA	8.34
1.11	VÝTAH	1.06
1.12	ŠATNA DĚTÍ	21.21
1.13	UMÝVÁRNA DĚTÍ	11.64
1.14	WC DĚTÍ	9.30
1.15	HERNA	49.31
1.16	PRACOVNA	48.74
1.17	SKLAD	4.35
1.18	SKLAD	3.98

VÝŠKOVÝ SYSTÉM: Místní

±0,000=PODLAHA 1.NP

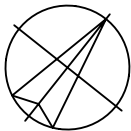

INVESTOR:		Obec Hrabyně Hrabyně 70 747 63 Hrabyně IČ: 00300136 DIČ: CZ00300136	
PROJEKTANT:		Ing. HOMOLA Jan IČ: 86935178	
ZODP. PROJEKTANT:	Ing. HOMOLA Jan	Ing. Homola Jan Mírová 627/17 747 23 Bolatice	TEL.: 605 855 432 email: vauban@email.cz
VYPRACOVAL:	Ing. HOMOLA Jan		

STAVEBNÍ OBJEKT:
D.1.1. ARCHITEKTONICKO - STAVEBNÍ ŘEŠENÍ

AKCE:			
OBEC: HRABYNĚ	K.Ú.: HRABYNĚ 646601	FORMÁT	3 x A4
REKONSTRUKCE MATEŘSKÉ ŠKOLY V OBCI HRABYNĚ REALIZACE ÚSPOR ENERGIE		DATUM	2013-05
		STUPEŇ	DPS
		ZAKÁZKOVÉ ČÍSLO	279/III.
VÝKRES:	STÁVAJÍCÍ STAV - PŮDORYS 1.NP	MĚŘÍTKO:	ČÍSLO VÝKRESU:
		1:100	D.1.1.2.02.