


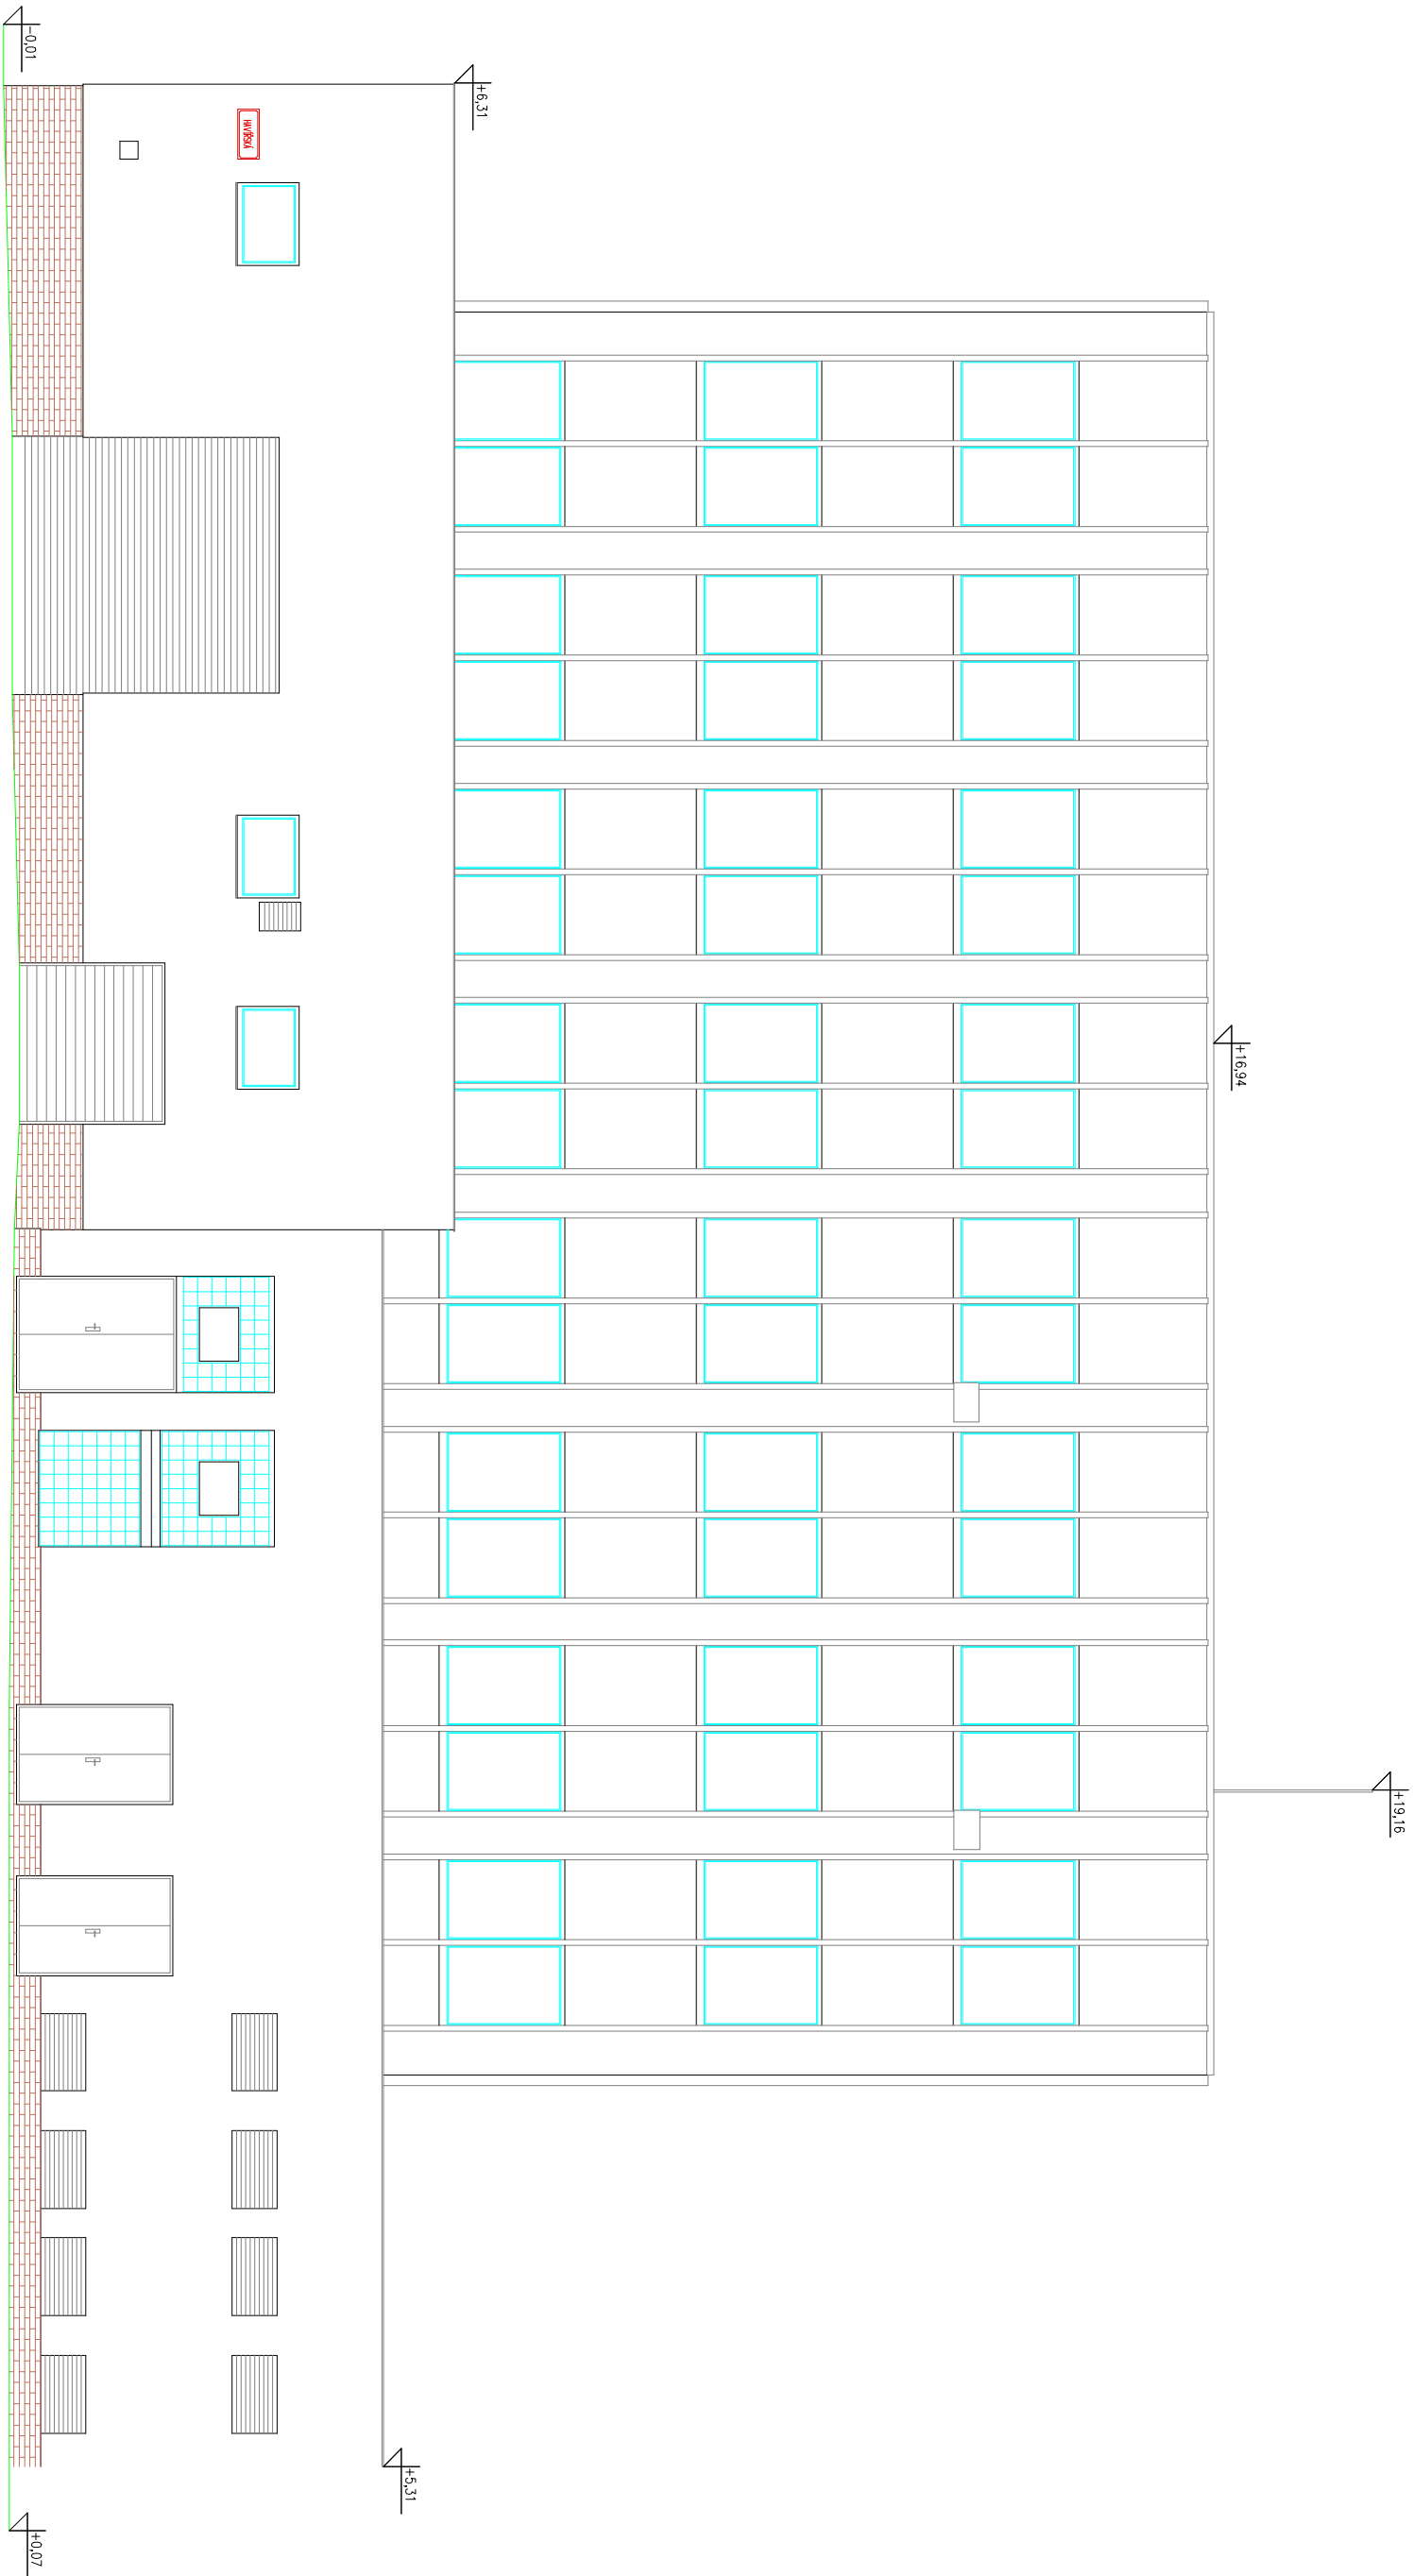

±0.00 = 330.860 m Bpv

Ing. Martin Pavel geodetické práce		Dubenská 1384/5 370 05 České Budějovice tel: 604 158 977 email: martin-pavel@seznam.cz IČO: 02516756		MĚŘIL	VYHOTOVIL
				Ing. Bouček	Ing. Bouček
				Ing. Pavel	
		STAV KE DNI		8.12.2017	
OBJEDNATEL: Český báňský úřad, Kozl 4, 11001 Praha 1				VYHOTOVIL DNE	29.12.2017
NÁZEV AKCE:				POČET FORMÁTŮ	4x
				ČÍSLO ZAKÁZKY	55/2017
				SOUŘADNÝ SYSTÉM	A4
				VÝŠKOVÝ SYSTÉM	
				MĚŘÍTKO	
VÝKRES:				MAPY	
Hřimelého 2730/11, Plzeň				místní	Bpv
pohled J					1:100