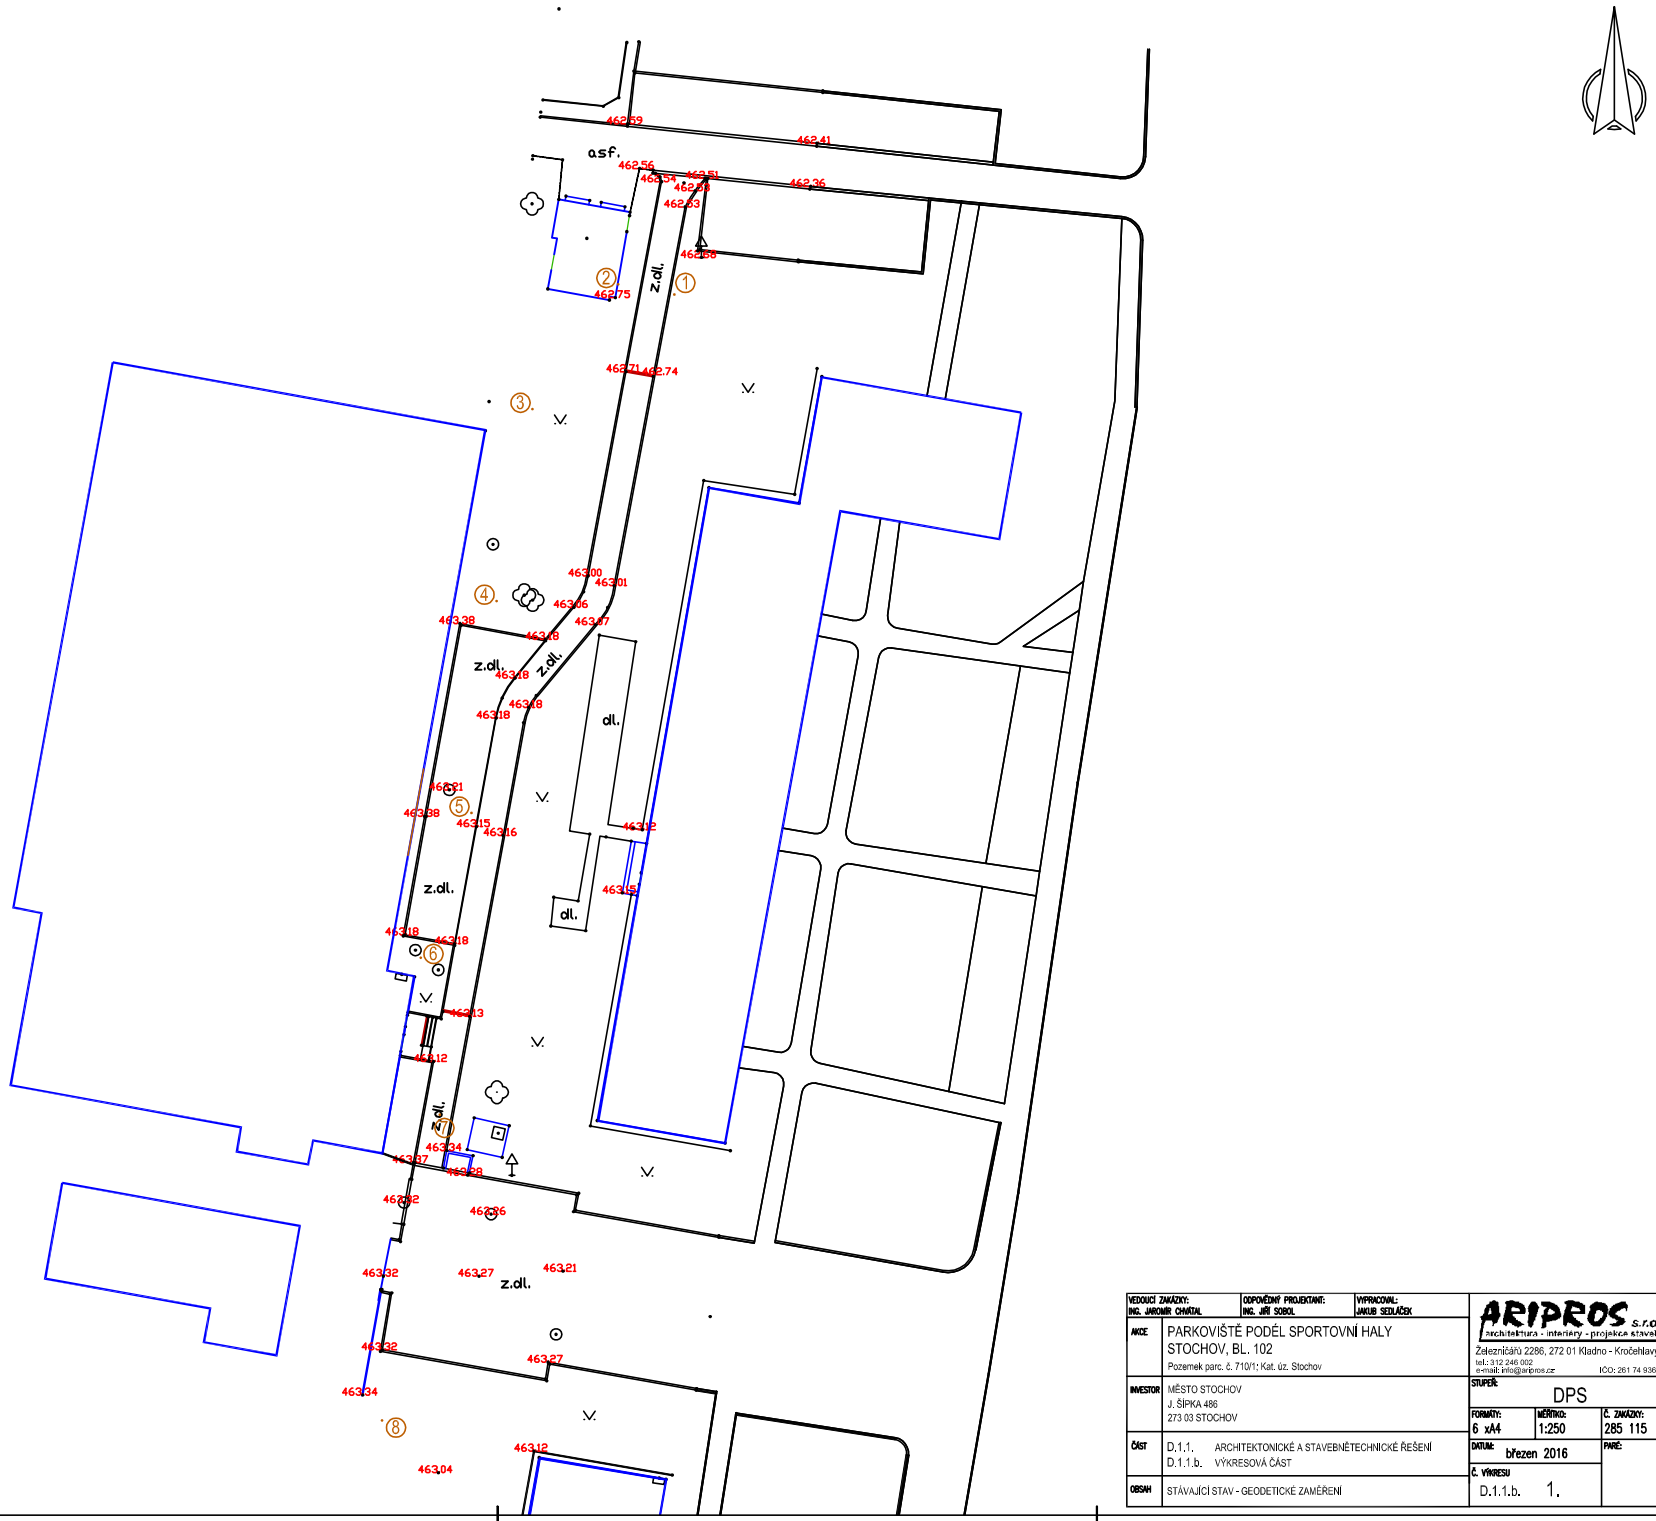

VEDOUCÍ ZAKÁZKY: ING. JAROMÍR CHÁTAL	OPOVĚDNÝ PROJEKTANT: ING. JIŘÍ SOBOL	VYPRACOVAL: JAKUB SEDLÁČEK	ARIPROS s.r.o. architektura - interiéry - projekce staveb Železničářů 2286, 272 01 Kladno - Kročehlavy tel.: 312 246 002 e-mail: info@aripros.cz IČO: 261 74 936	
AKCE	PARKOVIŠTĚ PODÉL SPORTOVNÍ HALY STOCHOV, BL. 102 Pozemek parc. č. 710/1; Kat. úz. Stochov		STUPEŇ: DPS	
INVESTOR	MĚSTO STOCHOV J. ŠÍPKA 486 273 03 STOCHOV		FORMÁTY: 6 xA4 / MĚŘÍTKO: 1:250	Č. ZAKÁZKY: 285 115
ČÁST	D.1.1. ARCHITEKTONICKÉ A STAVEBNĚTECHNICKÉ ŘEŠENÍ D.1.1.b. VÝKRESOVÁ ČÁST		DATUM: březen 2016	PARÉ:
OBSAH	STÁVAJÍCÍ STAV - GEODETICKÉ ZAMĚŘENÍ		Č. VÝKRESU D.1.1.b. 1.	