


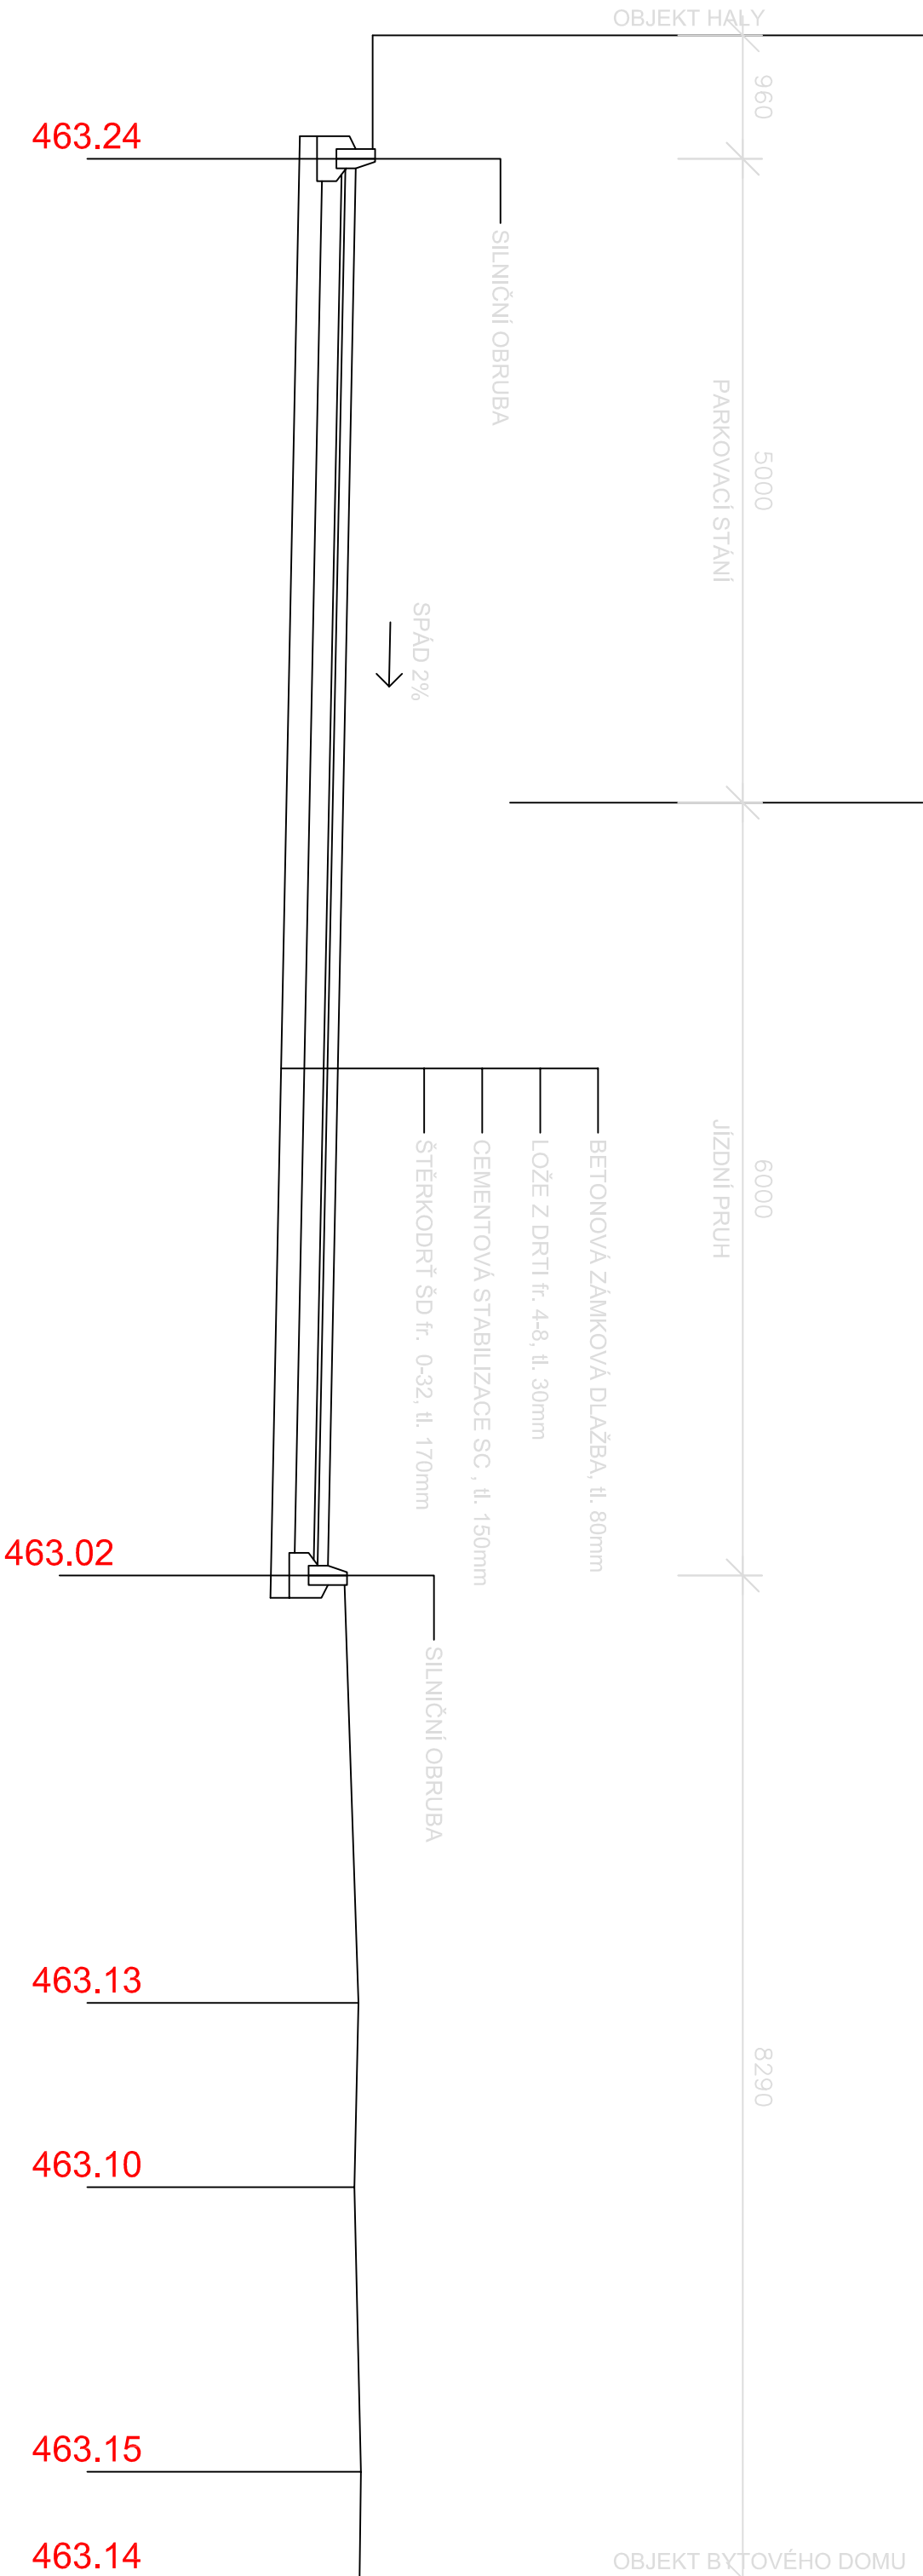

|                                          |  |   |  |                               |  |
|------------------------------------------|--|---|--|-------------------------------|--|
| VEDOUČÍ ZAKÁZKY:<br>ING. JAROMÍR CHVÁTAL |  | ODPOVĚDNÝ PROJEKTANT:<br>ING. JIŘÍ SOBOL                                                            |  | VYPRACOVAL:<br>JAKUB SEDLÁČEK |  |
| AKCE                                     |  | PARKOVIŠTĚ PODĚL SPORTOVNÍ HALY<br>STOCHOV, BL. 102<br><br>Pozemek parc. č. 710/1; Kat. úz. Stochov |  |                               |  |
| INVESTOR                                 |  | MĚSTO STOCHOV<br>J. ŠÍPKA 486<br>273 03 STOCHOV                                                     |  |                               |  |
| ČÁST                                     |  | D.1.1.      ARCHITEKTONICKÉ A STAVEBNĚTECHNICKÉ ŘEŠENÍ<br>D.1.1.b.    VÝKRESOVÁ ČÁST                |  |                               |  |
| OBSAH                                    |  | VZOROVÝ PŘÍČNÝ ŘEZ                                                                                  |  |                               |  |

|   |  |                  |  |                        |  |
|---|--|------------------|--|------------------------|--|
| <div><div>ARIPROS</div><div>architektura - interiéry - projekce staveb</div><div>S.r.o.</div></div> |  |                  |  |                        |  |
| Železničářů 2286, 272 01 Kladno - Kročehlavy<br>tel.: 312 246 002<br>e-mail: info@aripros.cz        |  |                  |  |                        |  |
| IČO: 261 74 936                                                                                     |  |                  |  |                        |  |
| STUPEŇ:<br><br>DPS                                                                                  |  |                  |  |                        |  |
| FORMÁT:<br>2 X A4                                                                                   |  | MĚŘÍTKO:<br>1:50 |  | Č. ZAKÁZKY:<br>285 115 |  |
| DATUM:<br>březen 2016                                                                               |  | PŘÍLOHA:<br>6.   |  |                        |  |
| Č. VÝKRESU<br>D.1.1.b.                                                                              |  |                  |  |                        |  |