


SITUACE

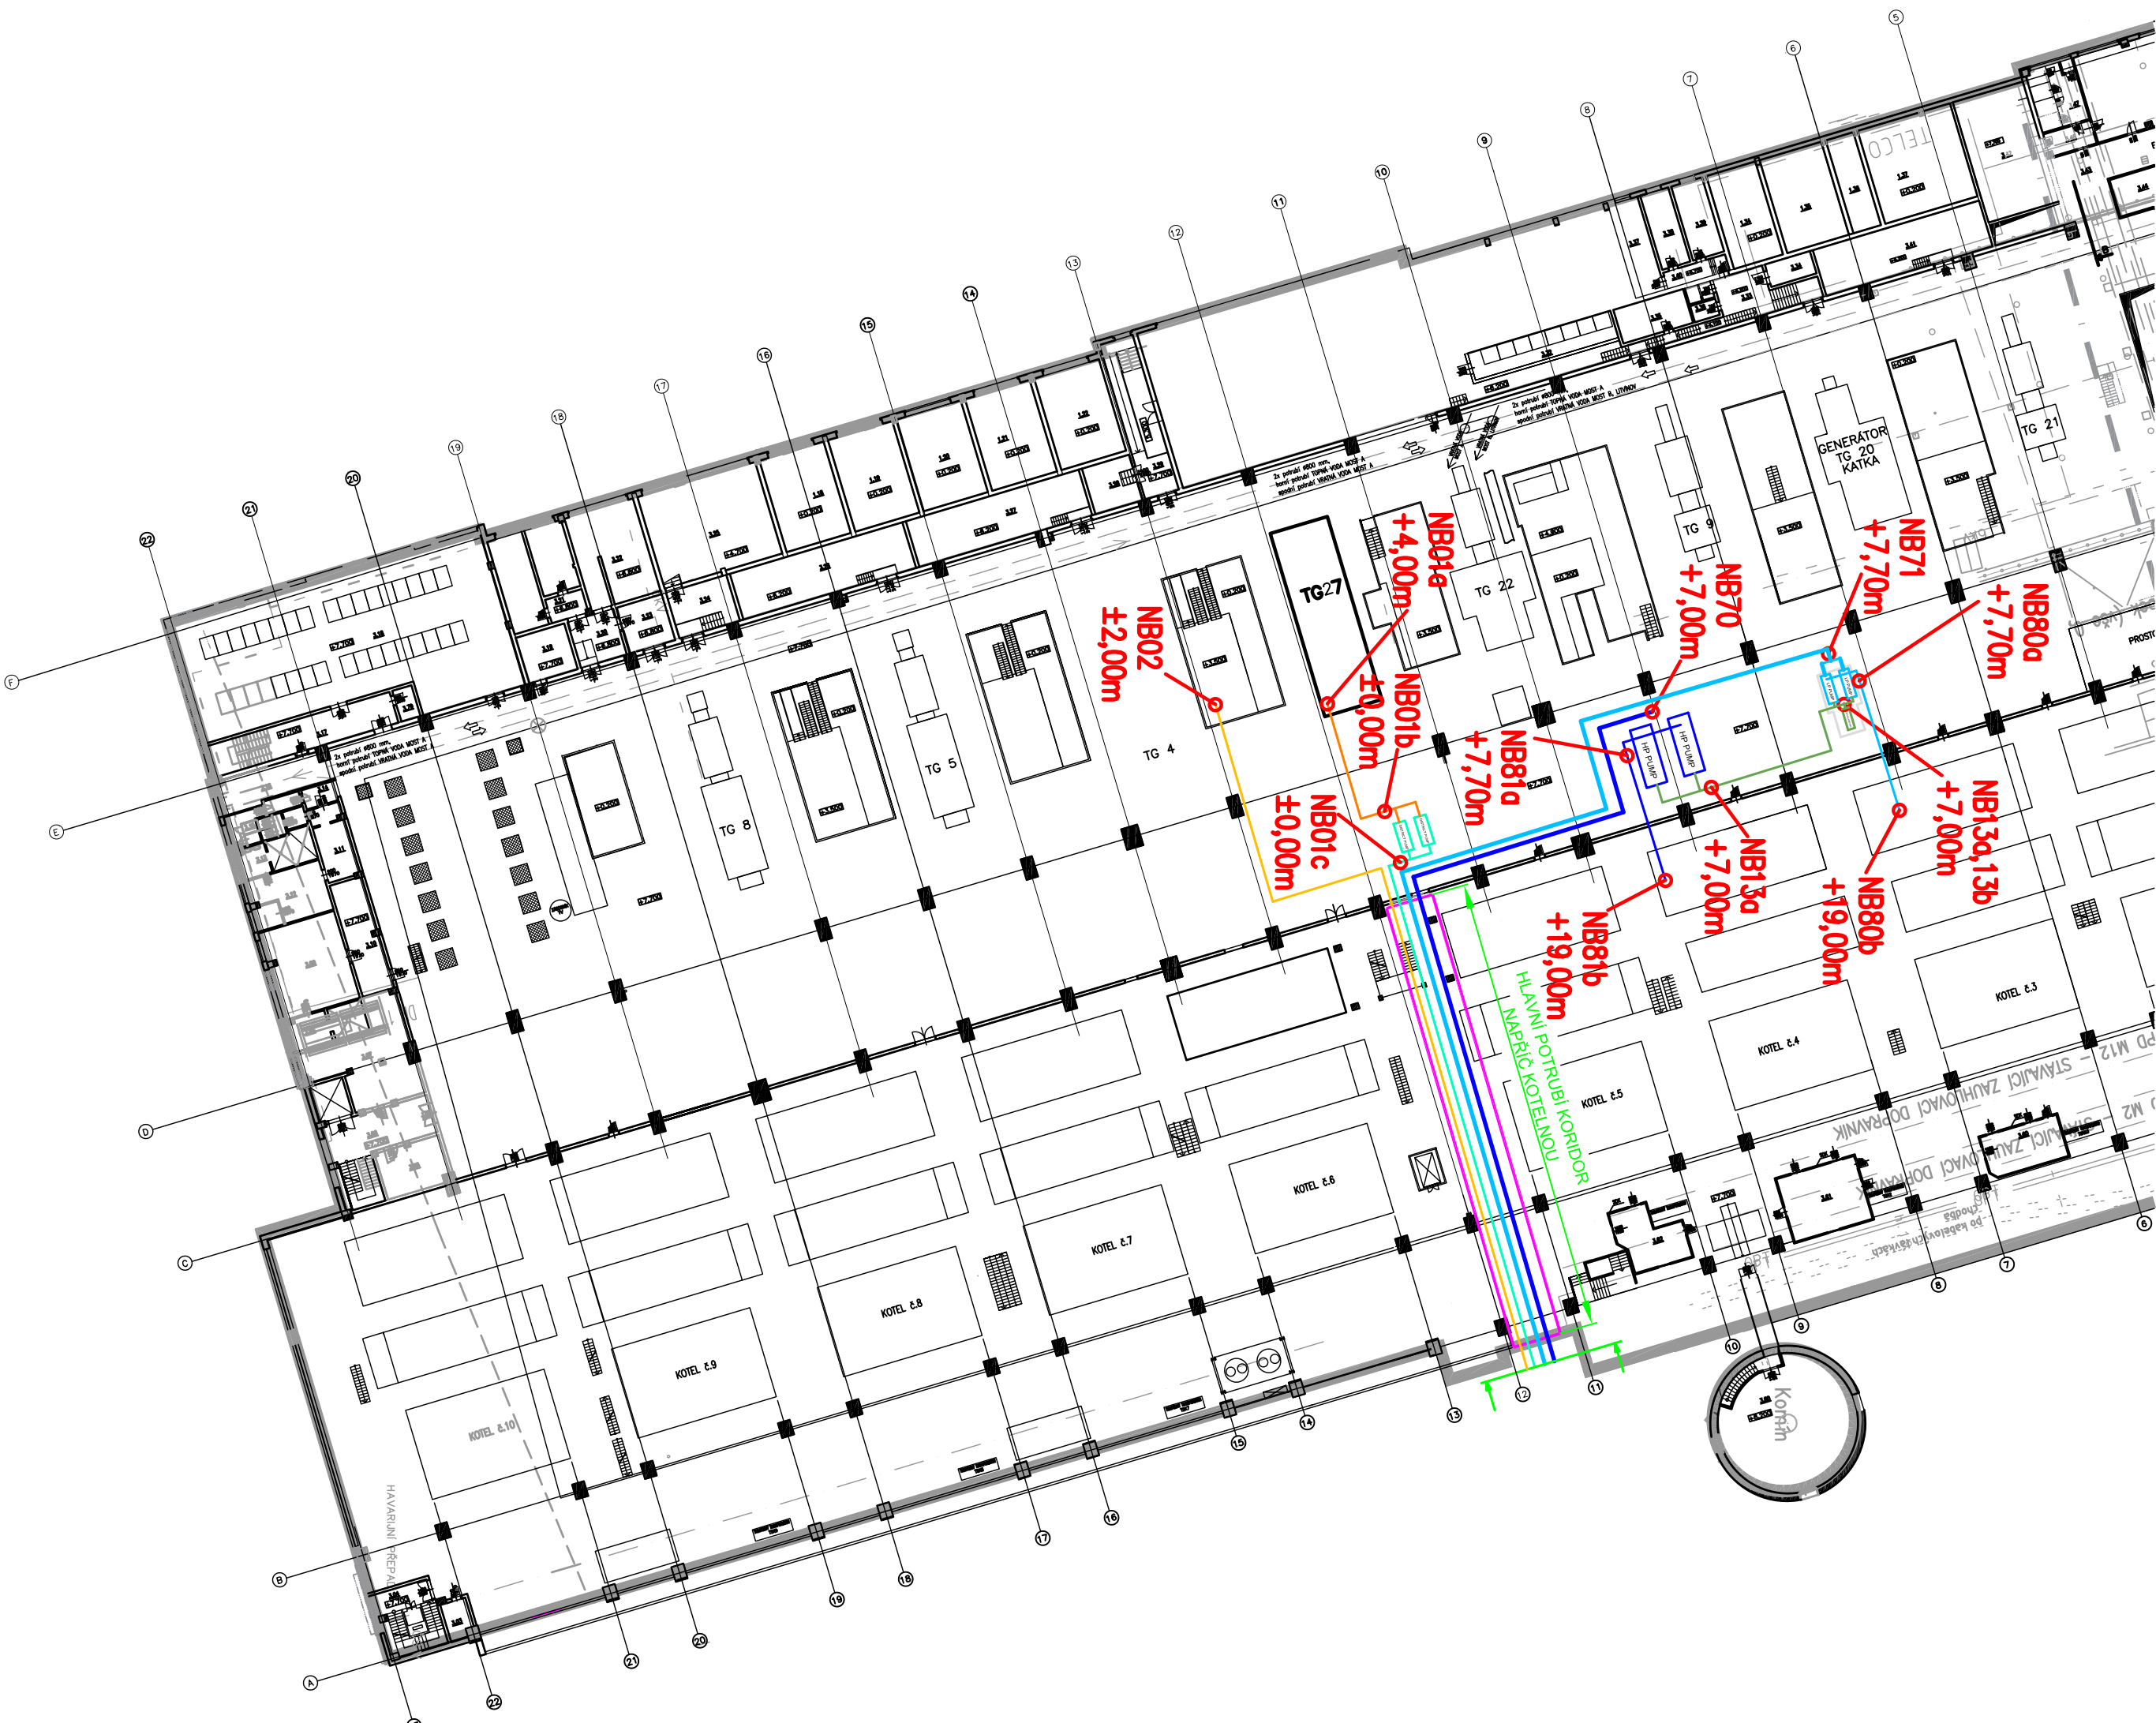

POZNÁMKY:

- HLAVNÍ KORIDOR POTRUBÍ VE STÁVAJÍCÍ KOTELNĚ
- PŘÍPOJOVACÍ MÍSTO POTRUBÍ NA STĚNĚ KOTELNY (podlaží +7,70m)

SEZNAM NAPŮJOVACÍCH BODŮ 1m OD STĚNY HVB:

- NB01c-01 -> Vratná voda od HRSG
- NB02-01 -> Topná voda z HRSG za OOV 1,2 - TG27
- NB70-01 -> Výtlač čerpadel VT
- NB71-01 -> Výtlač čerpadel NT

*) Dispoziční návrh trasování potrubí řeší dilataci potrubí

Poz.	Název	Rozměr	Materiál	Atest	Hmot.	TDP	Norma	Č. výkresu	Ks.
Poznámka									
Měřítko				A1EST die EN 10204					
Kreslí				Ověřeno					
Přezkoušel				Schválil					
Formát				A1					
Dne				20.1.2025					
Název				Lomek					
Předmět				Provozní soubor					
Předmět				ISO 2768-m-K, ISO 13920-B-E					
Dispozice				2-PK-00165					
Napojovací bod				0					
Potrubí kolem čerpadel				Revize					