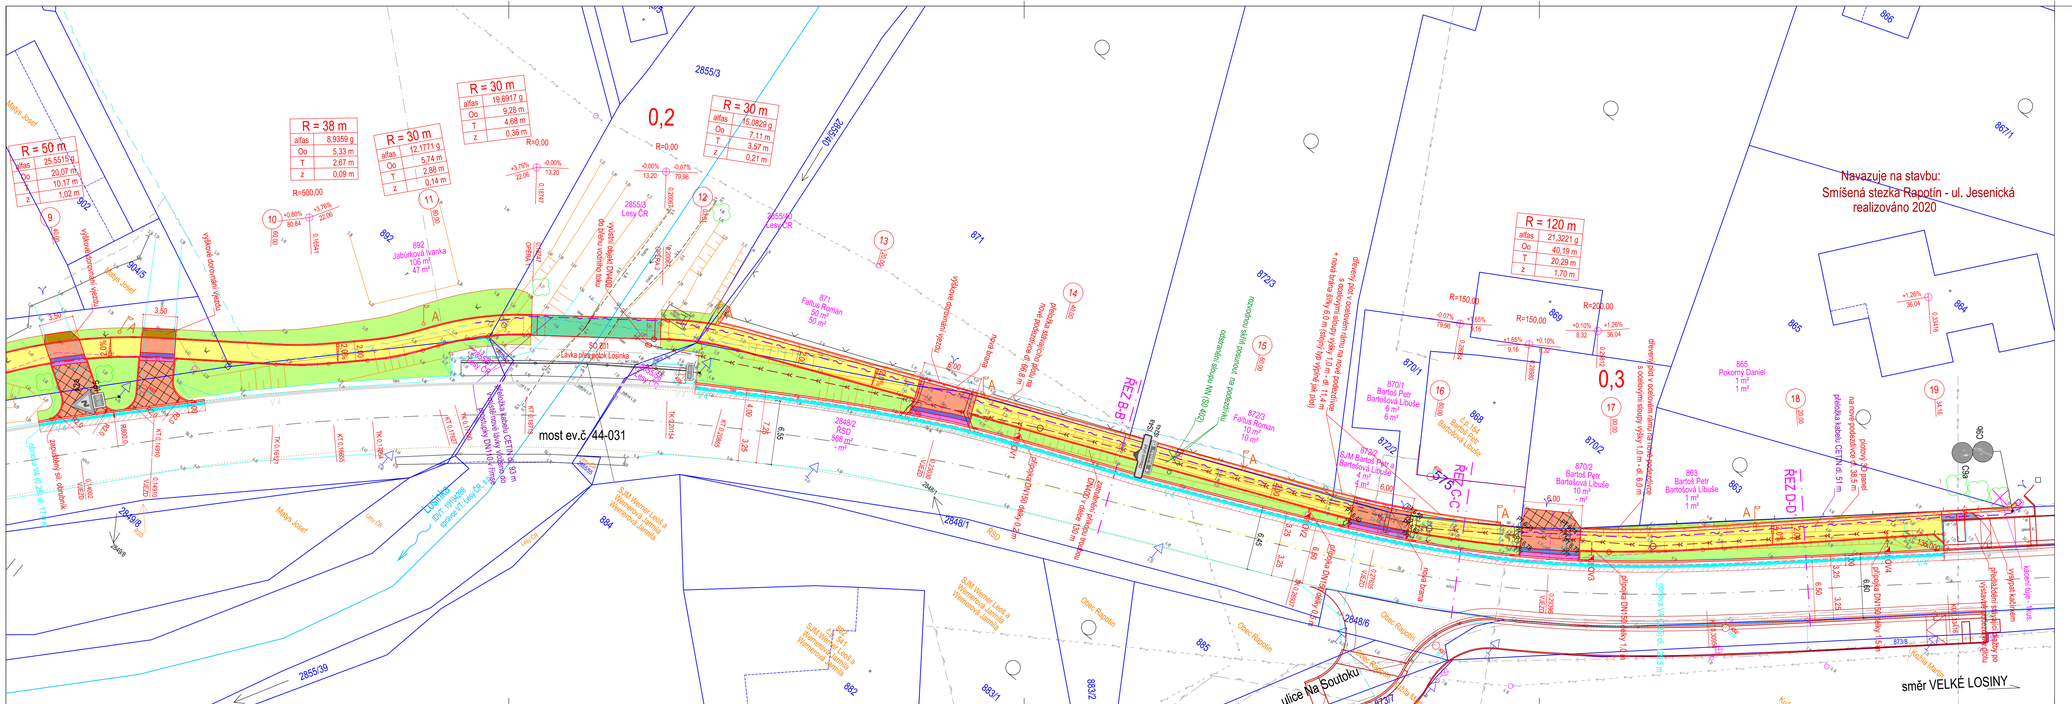
R = 50 m
R = 38 m
R = 30 m
R = 30 m
R = 30 m
R = 120 m
R=500,00
R=0,00
R=150,00
R=200,00
most ev.č. 44-031
Navazuje na stavbu:
Smíšená stezka Rapotín - ul. Jesenická
realizováno 2020
ulice Na Soutoku
směr VELKÉ LOSINY
0,2
0,3
Jesenická
Losinka
Malý Josef
Jeřábková Ivanka
Falša Roman
Bartoš Petr
Bartošová Libuše
Pokorný Daniel
S.M.Wonnet Leoš a Wonnetová Jarmila
Obec Rapotín
Lesy ČR
ČEZ
ČD
Lávka přes potok Losinka
Jeřábková Ivanka 106 m² 47 m²
Falša Roman 50 m² 50 m²
Bartoš Petr Bartošová Libuše 6 m² 6 m²
Bartoš Petr Bartošová Libuše 10 m² 10 m²
Bartoš Petr Bartošová Libuše 4 m² 1 m²
Pokorný Daniel 1 m² 1 m²
Bartoš Petr Bartošová Libuše 1 m² 1 m²
Bartoš Petr Bartošová Libuše 10 m² 10 m²
RSD 966 m² - m²
RSD 1 m² - m²
RSD 1 m² - m²
RSD 1