


řez E-E'

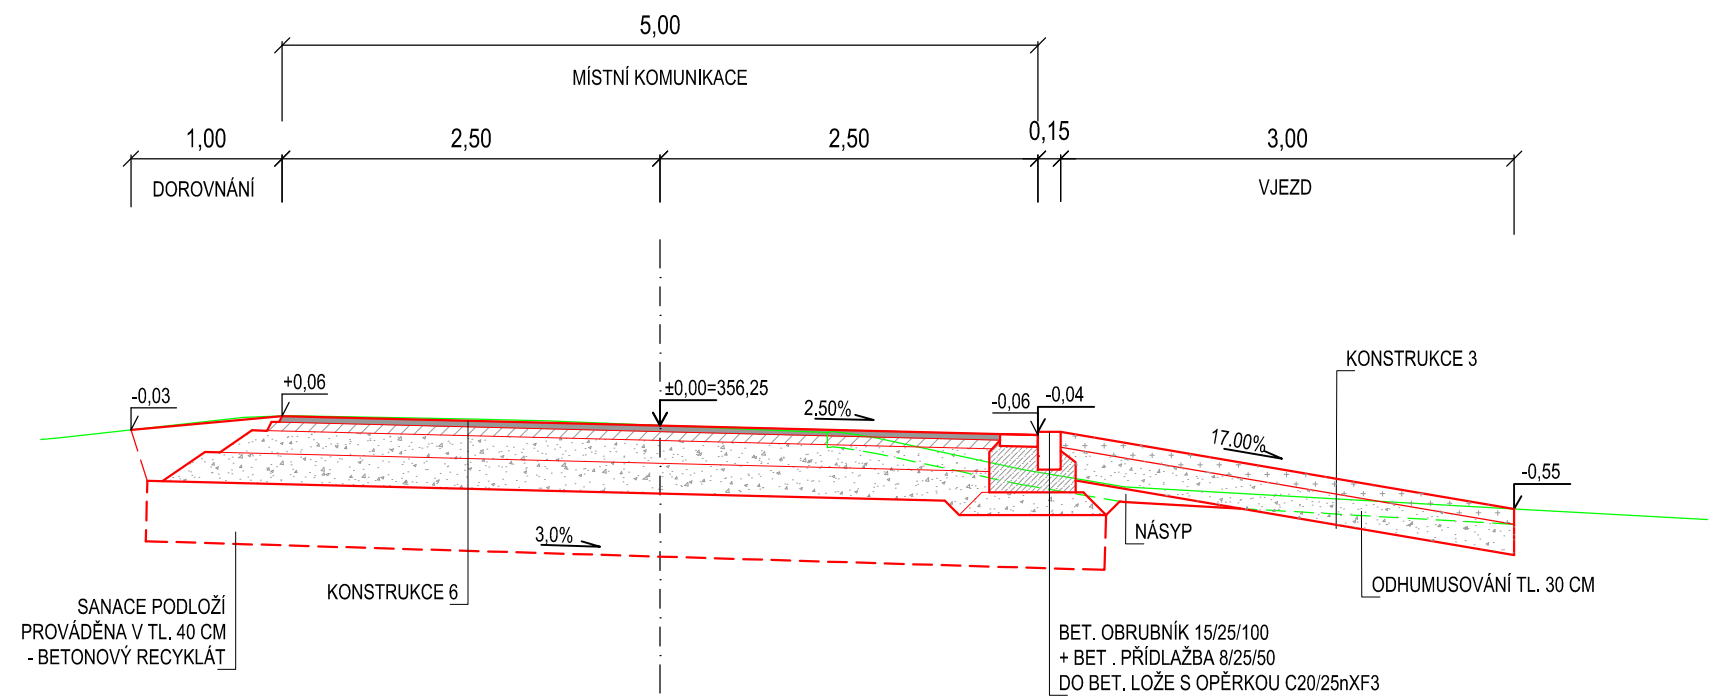

KONSTRUKCE 6 – MÍSTNÍ KOMUNIKACE (PLNÁ KONSTRUKCE)

- ASFALTOVÝ BETON	ACO 11	40 MM
- SPOJOVACÍ POSTŘÍK	PS-C	0,35 kg/m <sup>2</sup>
- ASFALTOVÝ BETON	ACP 16+	60 MM
- ŠTĚRKODRŤ FR. 0-32 MM	ŠD <sub>A</sub>	150 MM <sup>2</sup>
- ŠTĚRKODRŤ FR. 0-32 MM	ŠD <sub>A</sub>	200 MM
- CELKEM		450 MM

POŽADOVANÁ ÚNOSNOST ZEMNÍ PLÁNĚ 45 MPA, V PŘÍPADĚ NESPLNĚNÍ:

- BETONOVÝ RECYKLÁT FR. 0-90	400 MM
- SEPARAČNÍ GEOTEXILIE 300 g/m	

KONSTRUKCE 3 – VJEZDY (NEZPEVNĚNÉ ČÁSTI)

- ŽIVIČNÝ RECYKLÁT		100 MM
- ŠTĚRKODRŤ FR. 0-32 MM	ŠD <sub>A</sub>	200 MM
- CELKEM		300 MM

SO 101

Výškový systém: B.p.v.  
Souřadnicový systém: S-JTSK

VEDOUCÍ PROJEKTU		ZODPOVĚDNÝ PROJEKTANT	VYPRACOVAL	Ing. Linda Smitalová, IČO 74276361 Rokycanova 781/13 Olomouc 77900 +420 777 829 795 smitalova@atelis.eu www.atelis.eu	
Ing. Petr SMÍTAL ČKAIT 1202264		Ing. Linda SMÍTALOVÁ ČKAIT 1201908	Ing. Aigul MAKAROVA	<div></div>	
STAVEBNÍK    OBEC RAPOTÍN					
KRAJ    OLOMOUCKÝ		MÍSTO    k.ú. RAPOTÍN		ZAKÁZKOVÉ ČÍSLO	2023011
AKCE  CHODNÍK, PROPOJENÍ UL. U LOSINKY - CYKLOSTEZKA UL. JESENICKÁ SO 101 - CHODNÍK				FORMÁT	2 x A4
				DATUM	06/2023
				STUPEŇ	DUSP+PDPS
				MĚŘÍTKO	1:50
VZOROVÝ PŘÍČNÝ ŘEZ E-E´				ČÍSLO PŘÍLOHY	ČÍSLO SOUPRAVY