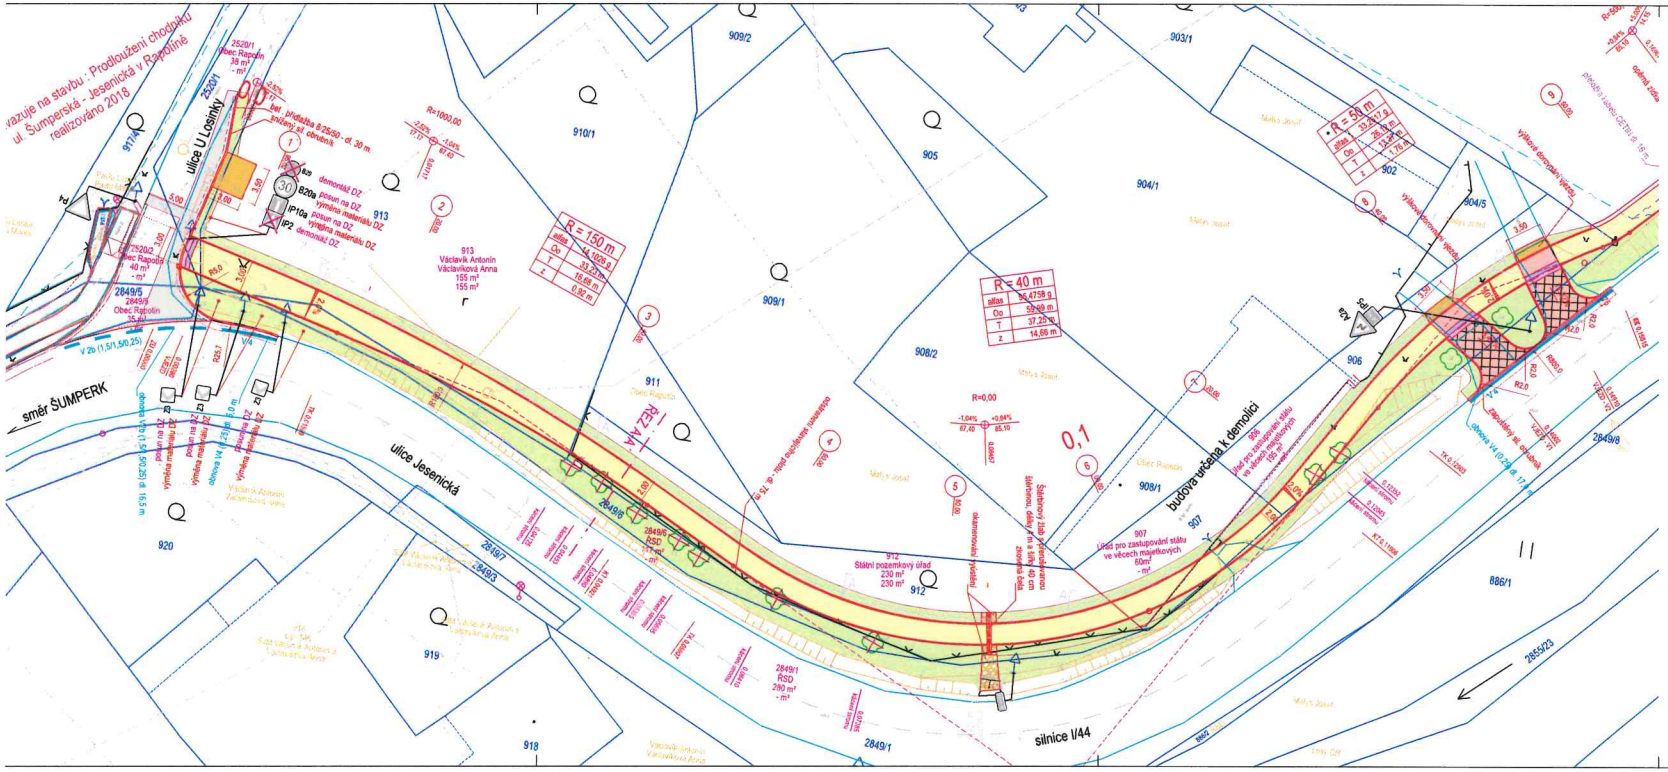

LEGENDA PLOCH

- CHODNÍK - BETONOVÁ DLAŽBA 10x20 CM, TL. 6 CM ŠEDÁ - kce 1
- CHODNÍK - HMATOVÝ KONTRAST - BET. DLAŽBA 20X20 CM BEZ FAZETY, TL. 6(8) CM, ŠEDÁ
- CHODNÍK V MÍSTĚ VJEZDU - BETONOVÁ DLAŽBA 10x20 CM, TL. 8 CM ŠEDÁ - kce 2
- VJEZD - BETONOVÁ DLAŽBA 10x20 CM, TL. 8 CM ŠEDÁ -neuznatelný náklad - kce 2
- HMATNÁ DLAŽBA - BETONOVÁ DLAŽBA S VÝSTUPKY 10X20 CM, TL. 6/8 CM, BÍLÁ
- SMÍŠENÁ STEZKA - ZÁMKOVÁ DLAŽBA BEZ FAZETY TL. 6 CM, 10X20 CM, ČERVENÁ
- KOMUNIKACE - PLNÁ KONSTRUKCE ASFALTOBETON - neuznatelný náklad - kce 6
- KOMUNIKACE - OBNOVA ASFALTOVÝCH VRSTEV - neuznatelný náklad - kce 5
- SILNICE - OBNOVA ASFALTOVÝCH VRSTEV - kce 4
- VJEZD - ŽIVIČNÝ RECYKLÁT - kce 3
- LÁVKA - ŽELEZOBETON
- KAČÍREK
- OKAMENOVÁNÍ - DLAŽBA Z LOMOVÉHO KAMENE DO BETONU
- VEGETACE - OHUMUSOVÁNÍ

VEŘEJNÉ OSVĚTLENÍ
výška sloupu 5 m

LEGENDA SÍTÍ:

- CETIN NEZAMĚŘENÝ
- CETIN PODZEMNÍ
- CETIN - OPTICKÝ KABEL
- ČEZ - NN NADZEMNÍ
- ČEZ - NN PODZEMNÍ
- ČEZ - VN NADZEMNÍ
- ČEZ - NOVÉ VEDENÍ NN PODZEMNÍ (SO 402)
- GASNET - PLYN STL
- ŠPVS - KANALIZACE DEŠŤOVÁ
- ŠPVS - KANALIZACE SPLAŠKOVÁ
- ŠPVS - VODOVOD
- OBEC - DEŠŤOVÁ KANALIZACE - PVC DN500 (SO 301)
- CETIN - PŘELOŽKA KABELU (SO 403)
- PŘÍPOJKA PVC DN150
- DRENÁŽ HDPE DN150
- OBEC - KABEL VO PODZEMNÍ (SO 401)
- OBEC - NOVÁ CHRÁNIČKA (SO 401)

STAVEBNÍ OBJEKTY:

SO 101 - CHODNÍK
SO 201 - LÁVKA PŘES LOSINKU
SO 301 - ODVODNĚNÍ DOPRAVNÍCH PLOCH
SO 401 - VEŘEJNÉ OSVĚTLENÍ
SO 402 - PŘELOŽKA VEDENÍ NN
SO 403 - ZÁSAH DO ZAŘÍZENÍ CETIN

KATASTRÁLNÍ ÚZEMÍ:

HRANICE PARCEL K.Ú. RAPOTÍN

3945 m² Obec Rapotín — PARCELNÍ Č. DOTČENÉHO POZEMKU
VLASTNÍK
TRVALÝ ZÁBOR
VYNĚTÍ ZE ZPF
VLASTNÍK SOUSEDNÍHO POZEMKU
KÁCENÝ STROM

KLAD LISTŮ

ČÁST A

atelis

CHODNÍK, PROPOJENÍ UL. U LOSINKY - CYKLOSTEZKA UL. JESENICKÁ

KOORDINAČNÍ SITUAČNÍ VÝKRES - ČÁST A

C.3a

STÁTNÍ POZEMKOVÝ ÚŘAD SOUHLASÍ
S UMÍSTĚNÍM A PROVEDENÍM STAVBY,
VČETNĚ ODNĚTÍ ZE ZPF,
DLE VYJÁDŘENÍ ZN. SPU 435184/2023/ Chrom

STÁTNÍ POZEMKOVÝ ÚŘAD
Krajský pozemkový úřad pro Olomoucký kraj
Blanická 383/1
772 00 Olomouc

31. 10. 2023