


VZOROVÝ PŘÍČNÝ ŘEZ KOMUNIKACÍ – BEZ ODSTAVNÉHO PRUHU
1:25

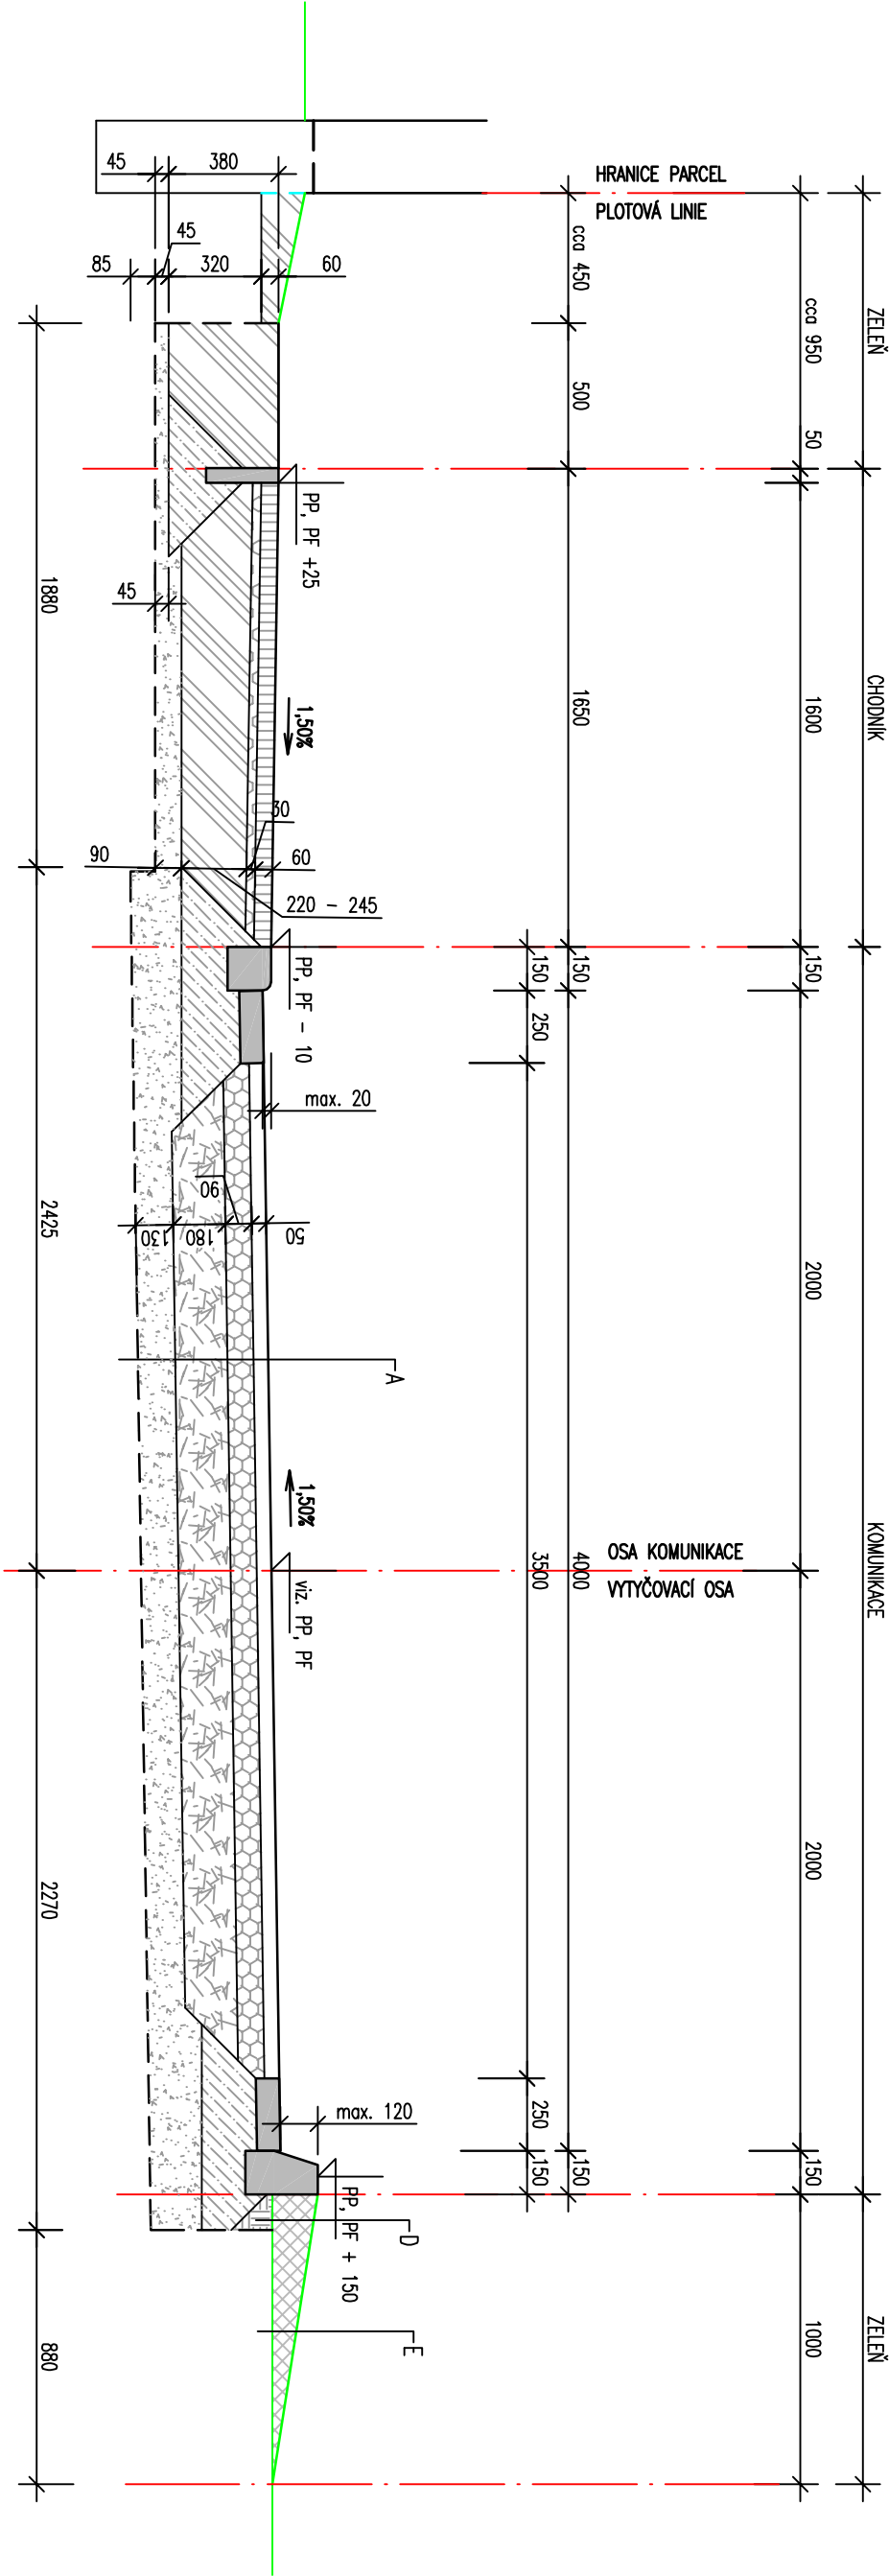

SKLADBY KONSTRUKCI:

- A: – ABS TL. 50mm
– SPOJOVACÍ POSTŘÍK ŽIVČINÝ
– OKS TL. 90mm
– PODKLAD Z KAMENIVA DRCENÉHO FR. 32 – 63mm, TL. 180mm
– PODKLADNÍ VRSTVA JE UZAVŘENA KAMENNEM DRCENÝM FR. 8–16mm
– PODKLADNÍ VRSTVA ZE ŠTĚRKOPISKU (FERETO) TL. 130mm
– GEOTEXTILIE TKANÁ – MOKRUTEX – 600g/m²
– HUTNĚNÁ PLÁŇ – STATICKÁ ZATĚŽOVACÍ ZKOUŠKA – Edef,Il=30MPa
- C: – PODKLAD ZE ŠTĚRKODRTI FR. 0–63mm, TL. 200mm
– GEOTEXTILIE TKANÁ – MOKRUTEX – 600g/m²
– HUTNĚNÁ PLÁŇ – STATICKÁ ZATĚŽOVACÍ ZKOUŠKA – Edef,Il=30MPa
- D: – OSETÍ TRAVNÍ SMĚSÍ PARKOVOU – BĚŽNÁ ZATĚŽ
– OHUMUSOVÁNÍ TL. DO 150mm VHODNOU ZEMINOU
– ZPĚTNÝ ZÁSYP HUTNĚNÝ (95% PS) VYTĚŽENOU ZEMINOU
- E: – OSETÍ TRAVNÍ SMĚSÍ PARKOVOU – BĚŽNÁ ZATĚŽ
– OHUMUSOVÁNÍ TL. DO 150mm VHODNOU ZEMINOU
- B: – ZÁMKOVÁ DLAŽBA TL. 60mm – 200/100/60mm – ŠEDÁ PŘÍRODNÍ
– LOŽE Z KAMENIVA DRCENÉHO FR. 4–8mm, TL. 30mm
– PODKLAD ZE ŠTĚRKODRTI FR. 0–63mm, TL. 205 – 230mm
– PODKLADNÍ VRSTVA ZE ŠTĚRKOPISKU (FERETO) TL. 100mm
– GEOTEXTILIE TKANÁ – MOKRUTEX – 600g/m²
– HUTNĚNÁ PLÁŇ – STATICKÁ ZATĚŽOVACÍ ZKOUŠKA – Edef,Il=30MPa
- KOMUNIKACE JE ZAKLENUTA OBRUBNÍKY:
SILNIČNÍMI ABO 100/15/25 not II
SILNIČNÍMI PŘECHODOVÝMI ABO 100/15/25 PV (PRAVÝ)
SILNIČNÍMI PŘECHODOVÝMI ABO 100/15/25 LV (LEVÝ)
SILNIČNÍMI NAJEZDOVÝMI ABO 100/15/15
- KOMUNIKACE JE OHRANIČENA:
PŘIDLAŽBOU SILNIČNÍ ABK 50/25/8
- CHODNÍK JE OHRANIČEN OBRUBNÍKEM:
ZAHRADNÍM ABO 100/5/25
- OBRUBNÍKY JSOU USAZENY DO LOŽE S OPĚROU Z BETONU TŘÍDY C 12/15 – XC2
- PŘI STYKU OPLOCENÍ POPŘÍPADĚ JINÉ STAVBY JE MEZI KONSTRUKCE VSAŽENA NOPOVÁ FÓLIE – Hp=20mm
NA VÝŠKU 150mm POPŘÍPADĚ VÝŠKU STYČNÉ PLOCHY OBOU KONSTRUKCÍ