



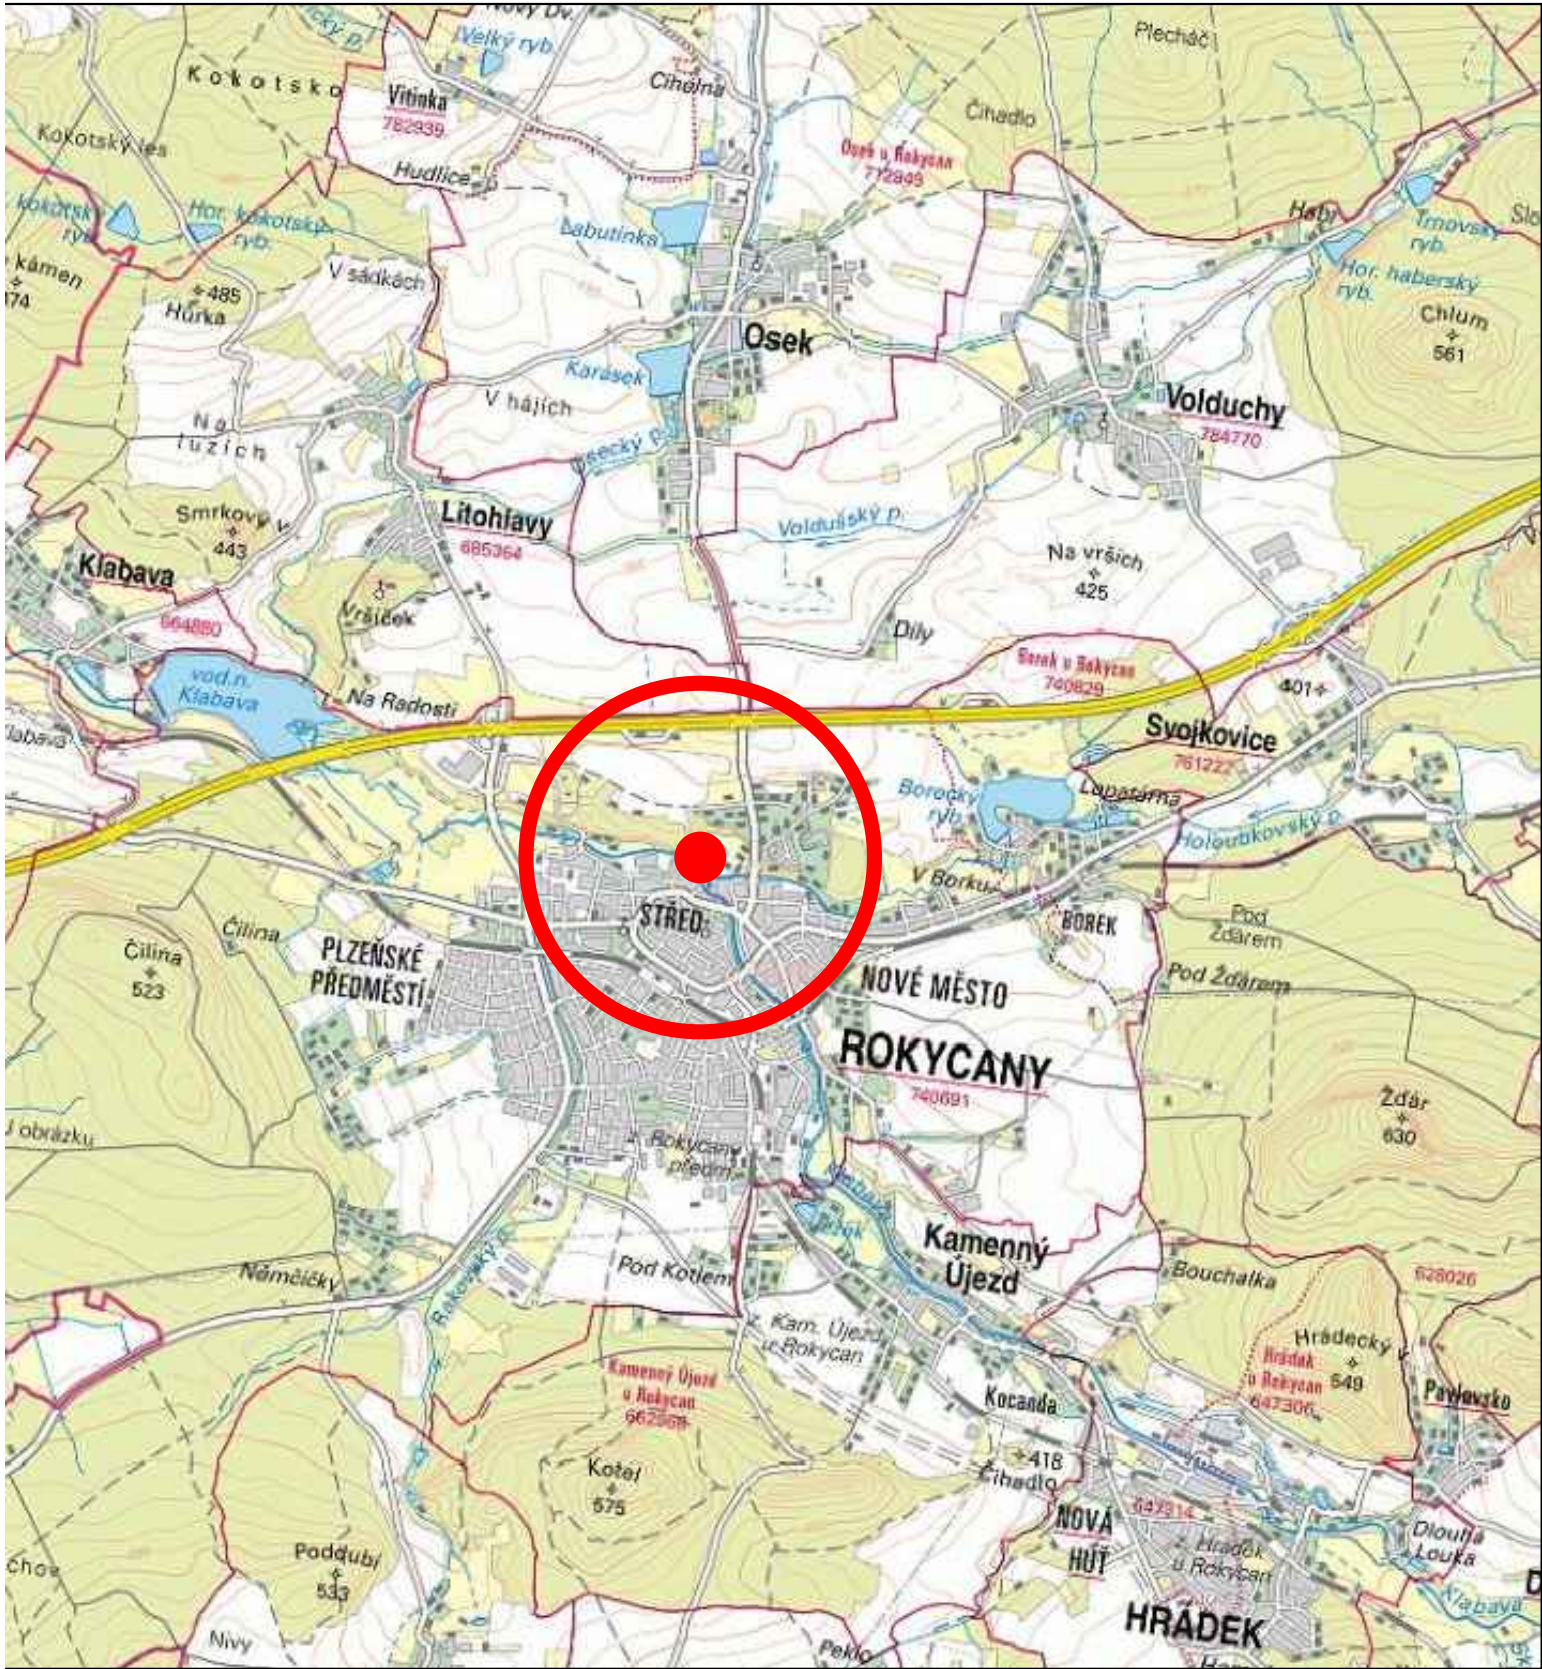


KATASTRÁLNÍ MAPA 1:50 000

— VYZNAČENÍ ZÁMĚRU

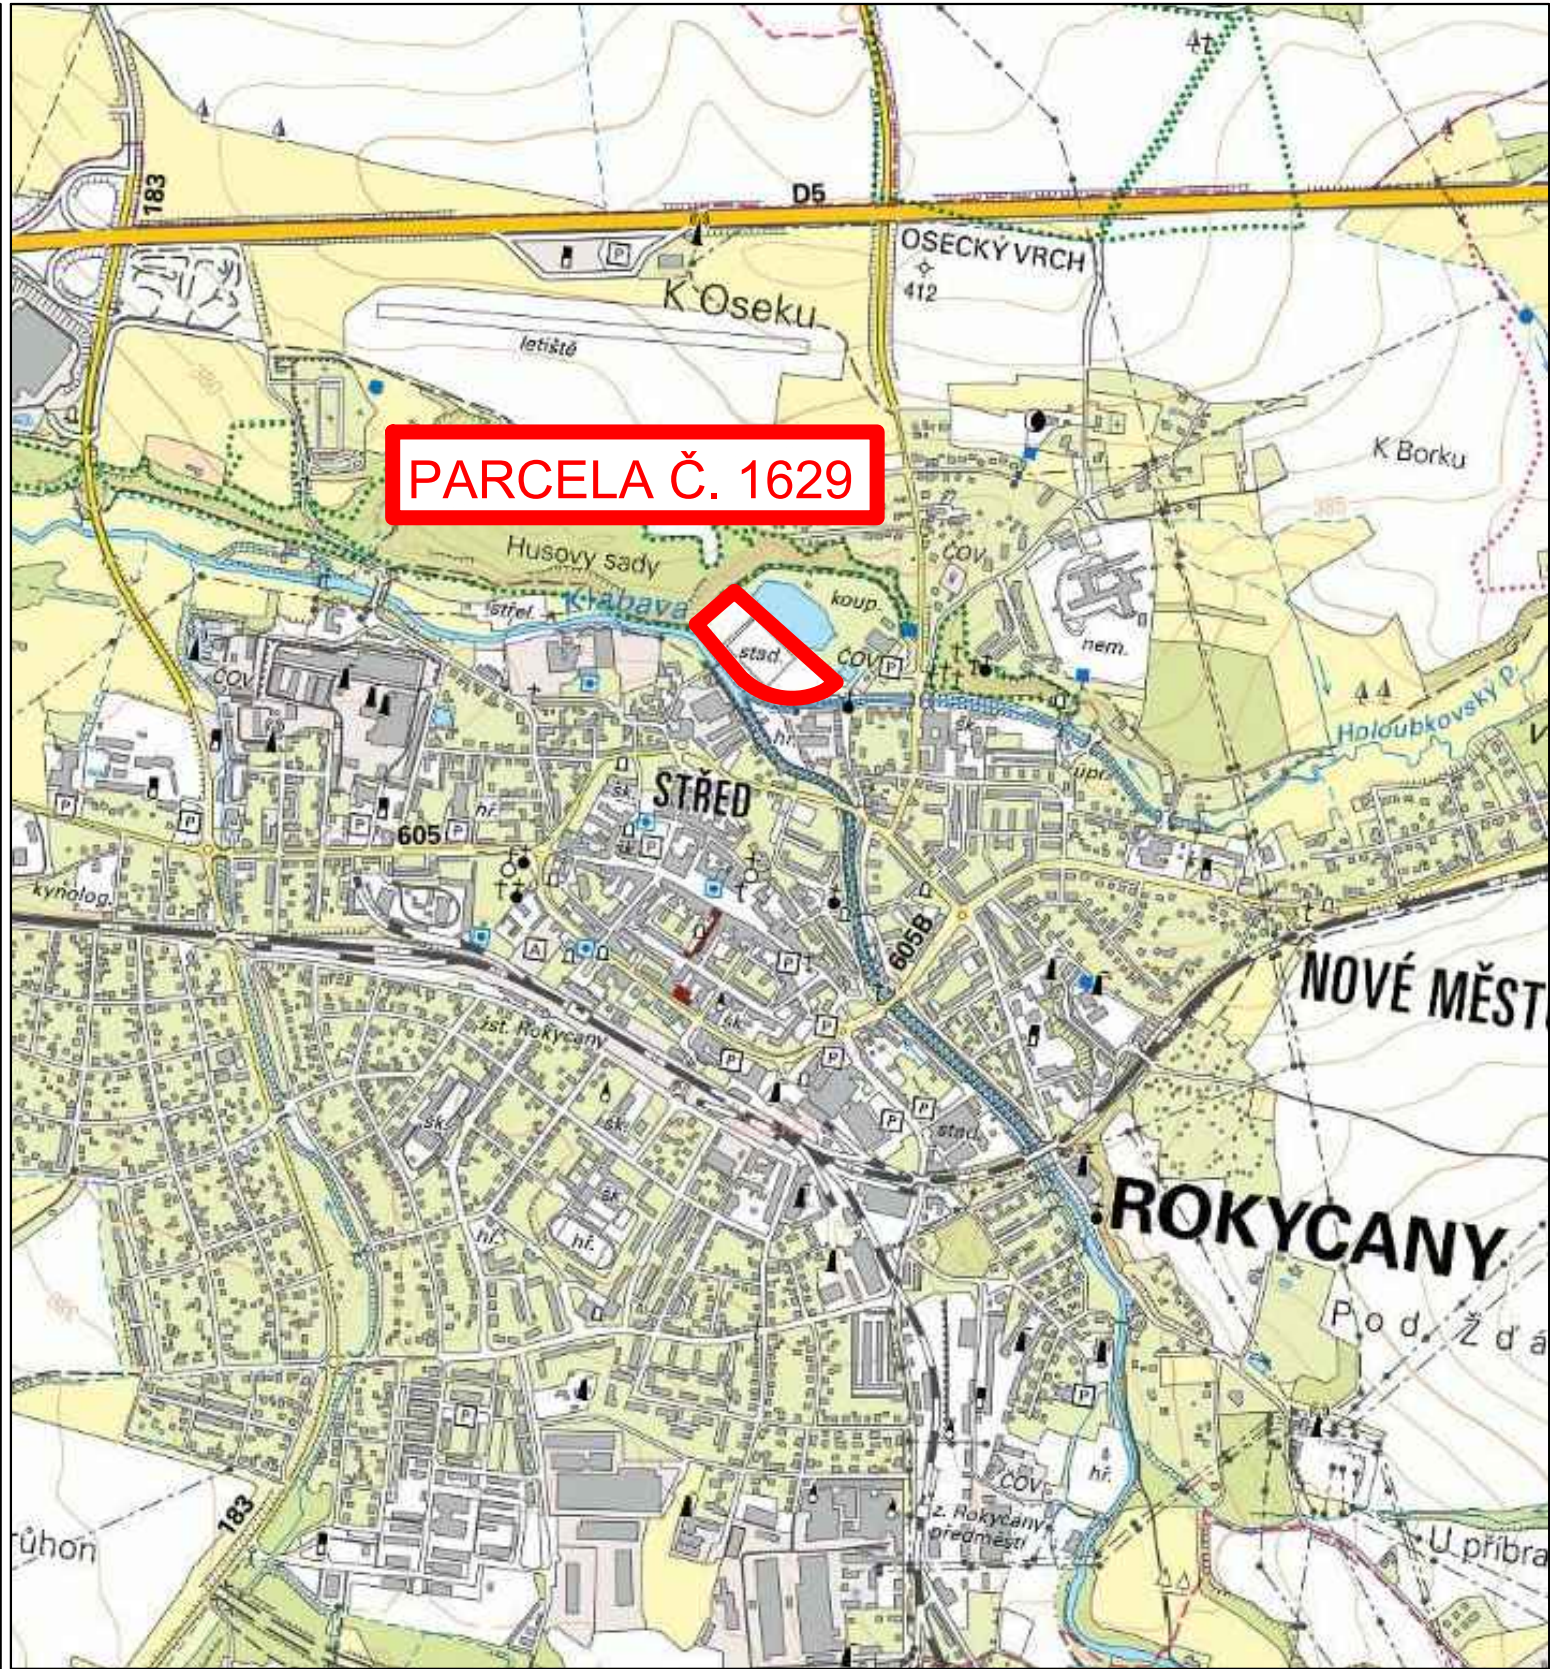

KATASTRÁLNÍ MAPA 1:10 000

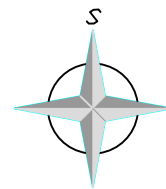

 Czech Golf Development s.r.o. AOS Modletice 106 251 00 Říčany u Prahy www.golfdevelopment.cz ICO: 27914577		AUTORIZOVANÝ PROJEKTANT: Ing. Jan Škorek PROJEKTANT: MgA. Jakub Červenka ZPRACOVAL: Ing.arch. Andrea Šoková	
INVESTOR: FC Rokycany, Pod Husovými Sady 205, 337 01 Rokycany		STUPEŇ: DSP včetně prováděcích stavebních detailů	
AKCE: REKONSTRUKCE TRÉNINKOVÉHO HRŠTĚ ROKYCANY		MĚŘÍTKO: —	
VYKRES: SITUACE ŠIRŠÍCH VZTAHŮ		REVIZE: —	VYKRES: C1
DATUM: 09/2018		ARCHIV: —	