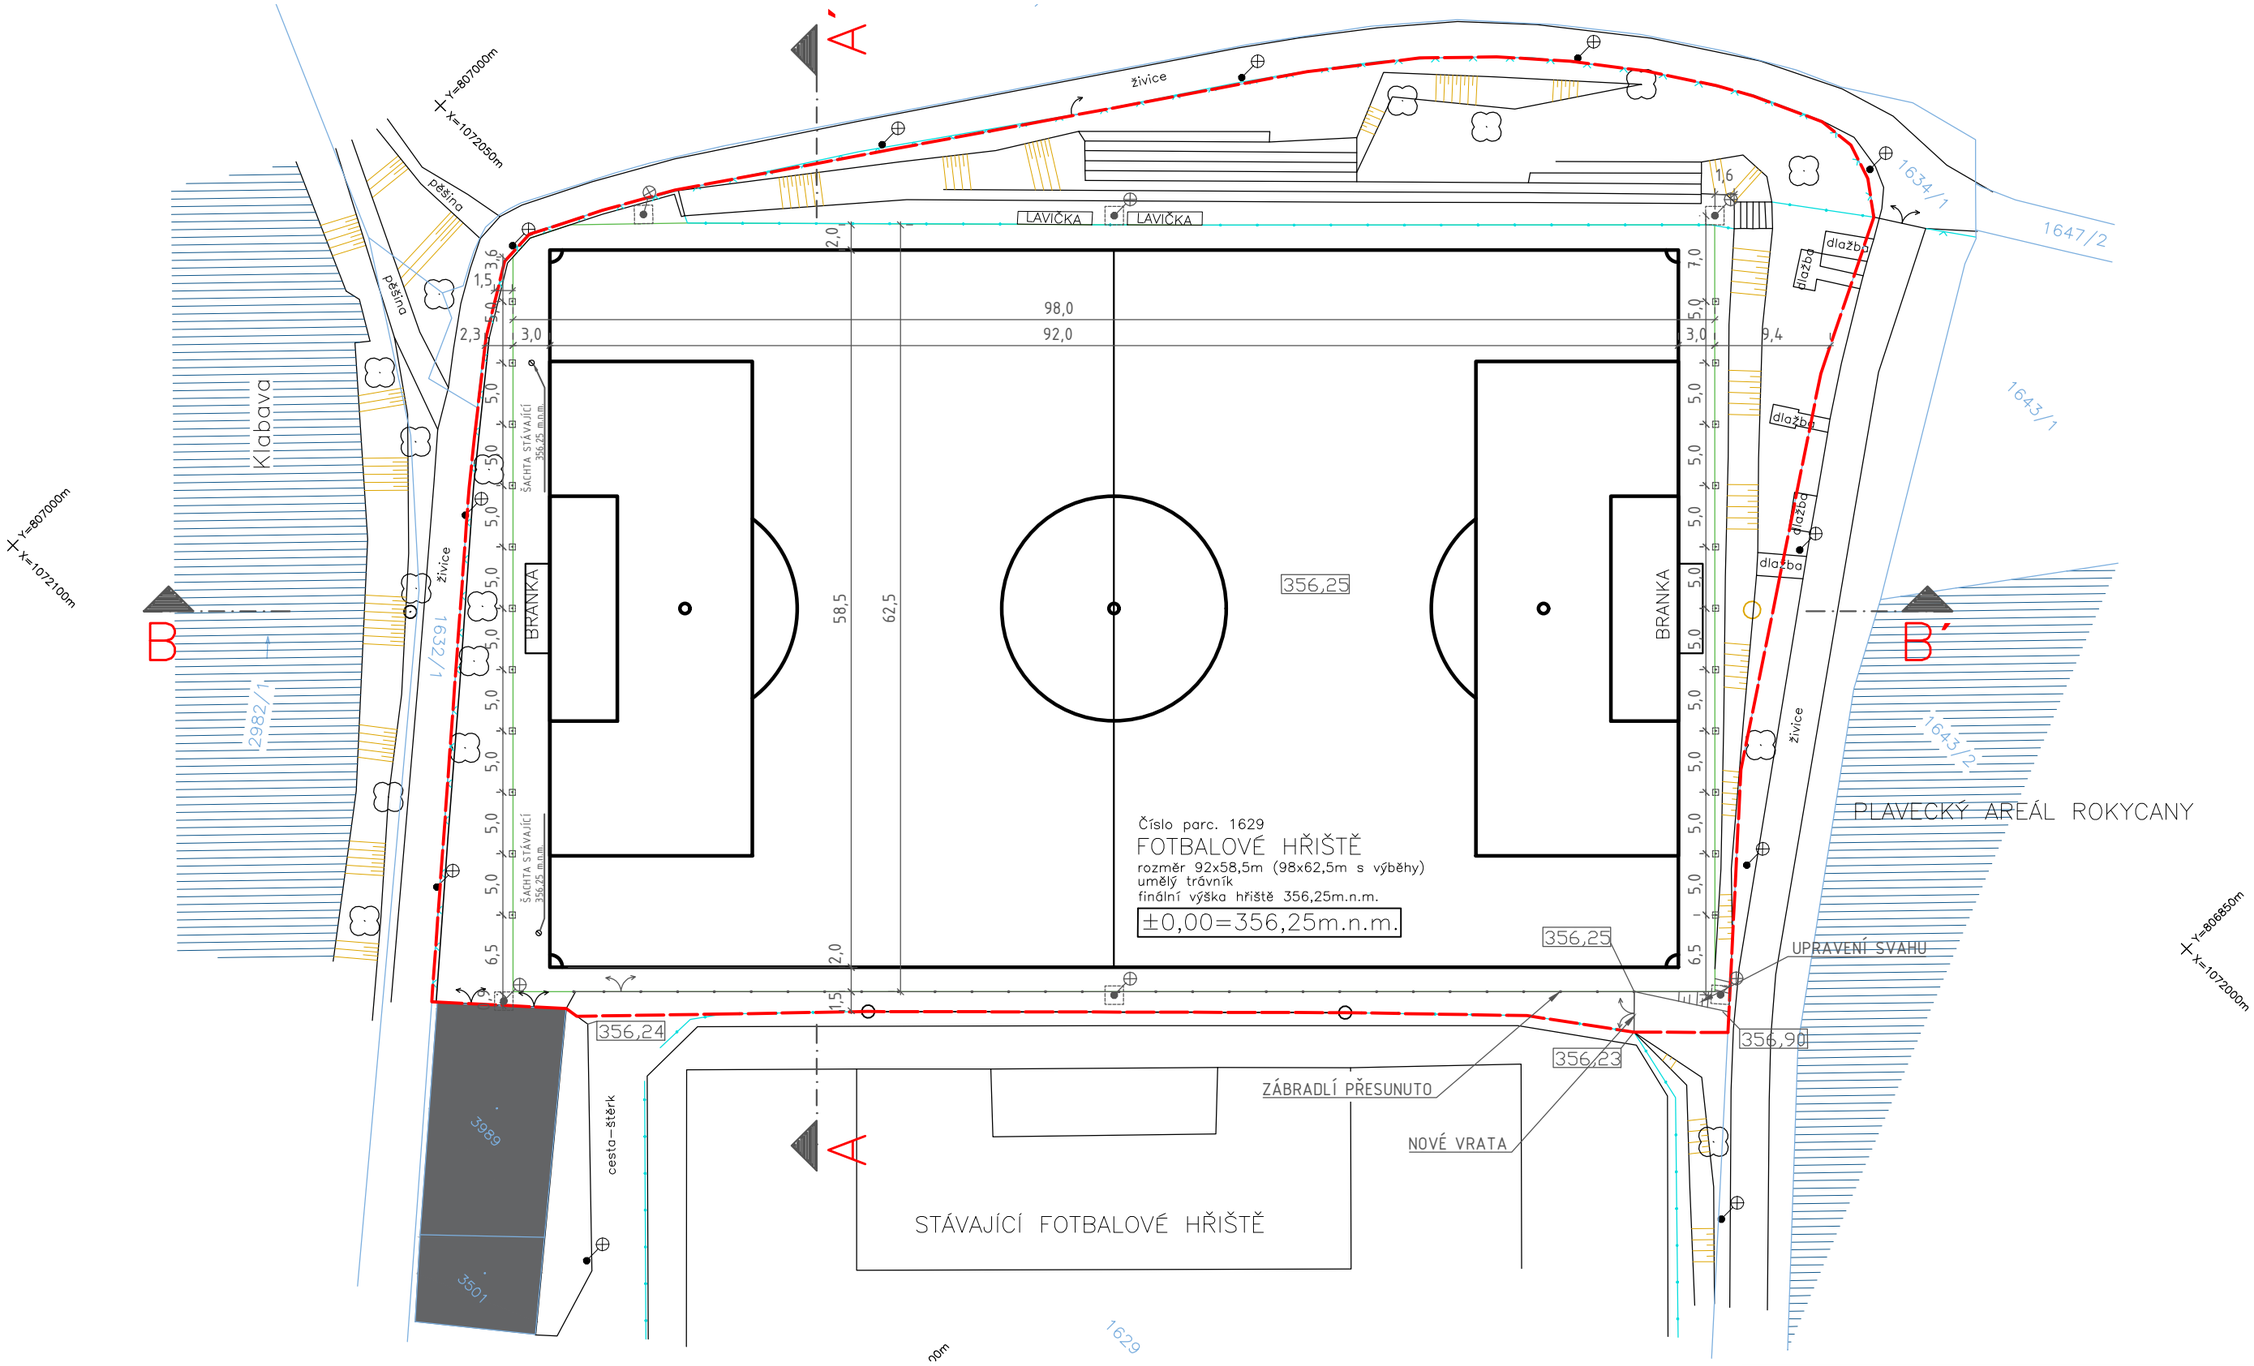

LEGENDA

- DOTČENÉ ÚZEMÍ
- KATASTRÁLNÍ MAPA
- 1629 ČÍSLO PARCELY
- GEODETICKÉ ZAMĚŘENÍ
- LAJNOVÁNÍ HŘIŠTĚ
- OBRUBNÍK
- ZÁBRADLÍ PŘESUNUTO
- NOVÉ SLOUPY PRO SÍTĚ
- NOVÉ SLOUPY OSVĚTLENÍ
- VODNÍ PLOCHA

LEGENDA STÁVAJÍCÍCH PRVKŮ

- strom
- lampa
- vrata dvoukřídlá
- vrata jednokřídlá
- ŠACHTA KANALIZACE
- ŠACHTA, STUDNA
- ZÁBRADLÍ

Czech Golf Development s.r.o.
AOS Modletice 106
251 00 Říčany u Prahy
www.golfdevelopment.cz
IČO: 27914577

AUTORIZOVANÝ PROJEKTANT: Ing. Jan Škůrek
PROJEKTANT: MgA. Jakub Červenka
ZPRACOVAL: Ing.arch. Andrea Šoková

INVESTOR: FC Rokycany, Pod Husovými Sady 205, 337 01 Rokycany

AKCE: REKONSTRUKCE TRÉNINKOVÉHO HŘIŠTĚ ROKYCANY

STUPEŇ: DSP včetně prováděcích stavebních detailů

MĚŘÍTKO: 1:500

VÝKRES: PŮDORYS HŘIŠTĚ

DATUM: 09/2018

ARCHIV:

REVIZE	VÝKRES
--	D.1.3