
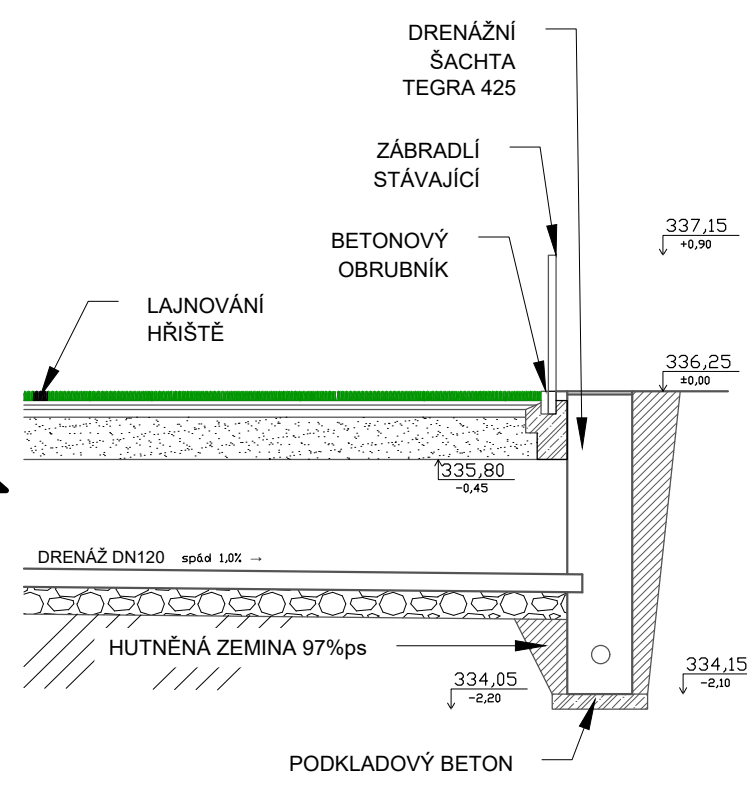


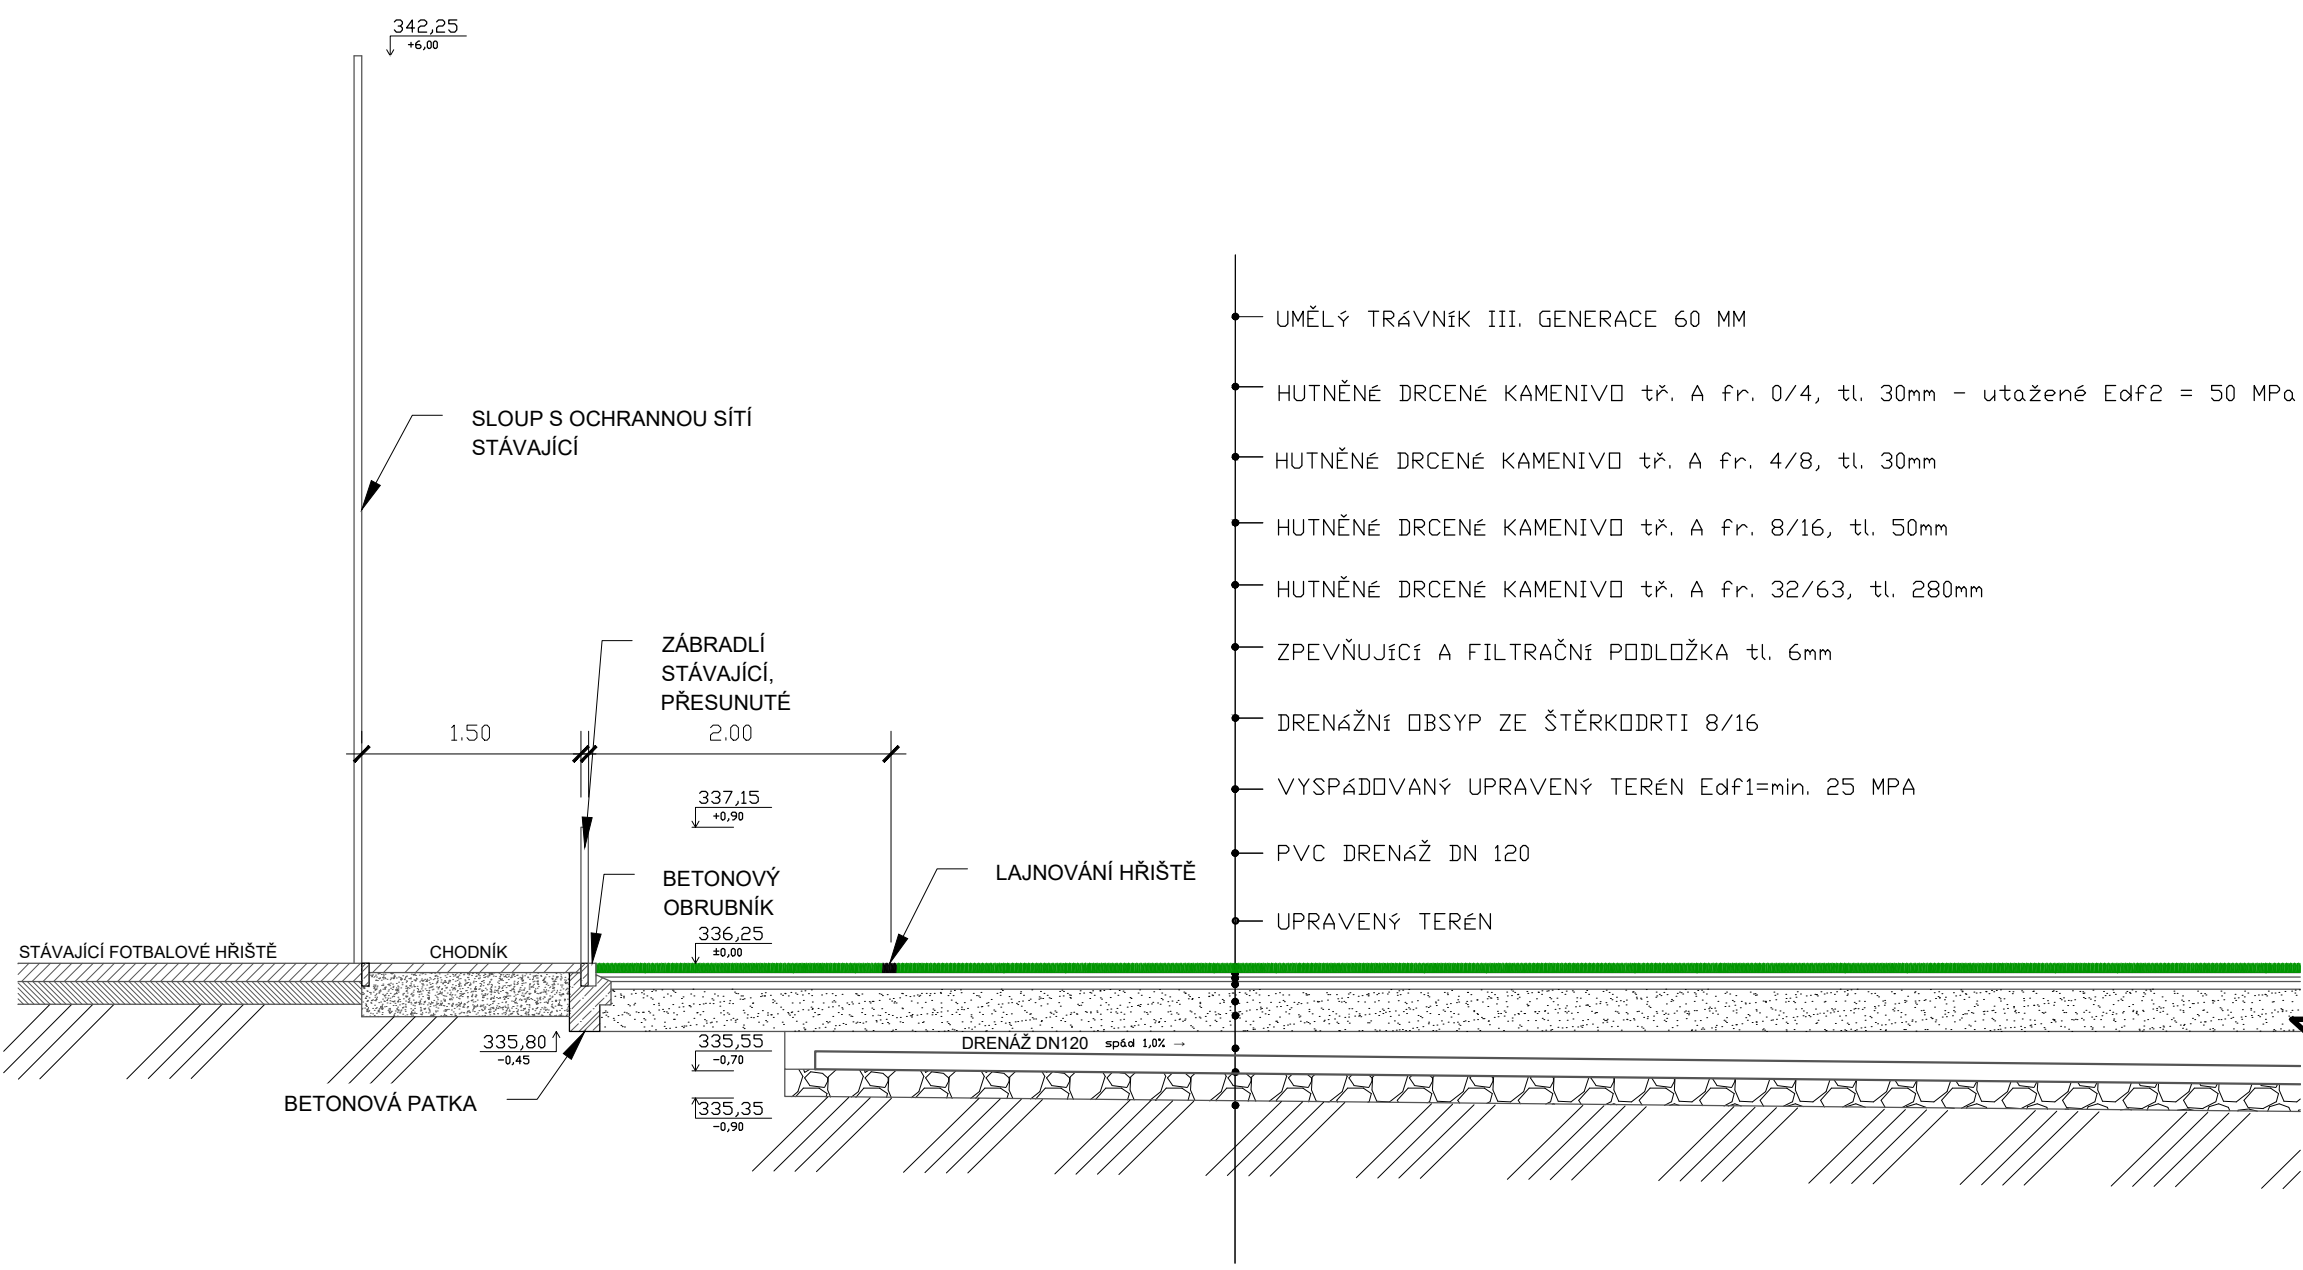

LEGENDA

- ŽELEZOBETON
- HUTNĚNÁ ZEMINA 97%ps
- ZEMINA
- ŠTĚRKOVÝ PODSYP

Czech Golf Development s.r.o. AOS Modletice 106 251 00 Říčany u Prahy www.golfddevelopment.cz IČO: 27914577		AUTORIZOVANÝ PROJEKTANT: Ing. Jan Škárlek	
		PROJEKTANT: MgA. Jakub Červenka	
		ZPRACOVAL: Ing.arch. Andrea Šoková	
INVESTOR: FC Rokycany, Pod Husovými Sady 205, 337 01 Rokycany			
AKCE:		STUPEŇ: DSP včetně prováděcích stavebních detailů	
REKONSTRUKCE TRÉNINKOVÉHO HŘIŠTĚ ROKYCANY		MĚŘITKO: 1:50	
VÝKRES:	ŘEZ A-A	REVIZE	VÝKRES
		--	D.1.4
		DATUM: 09/2018	
		ARCHIV:	