


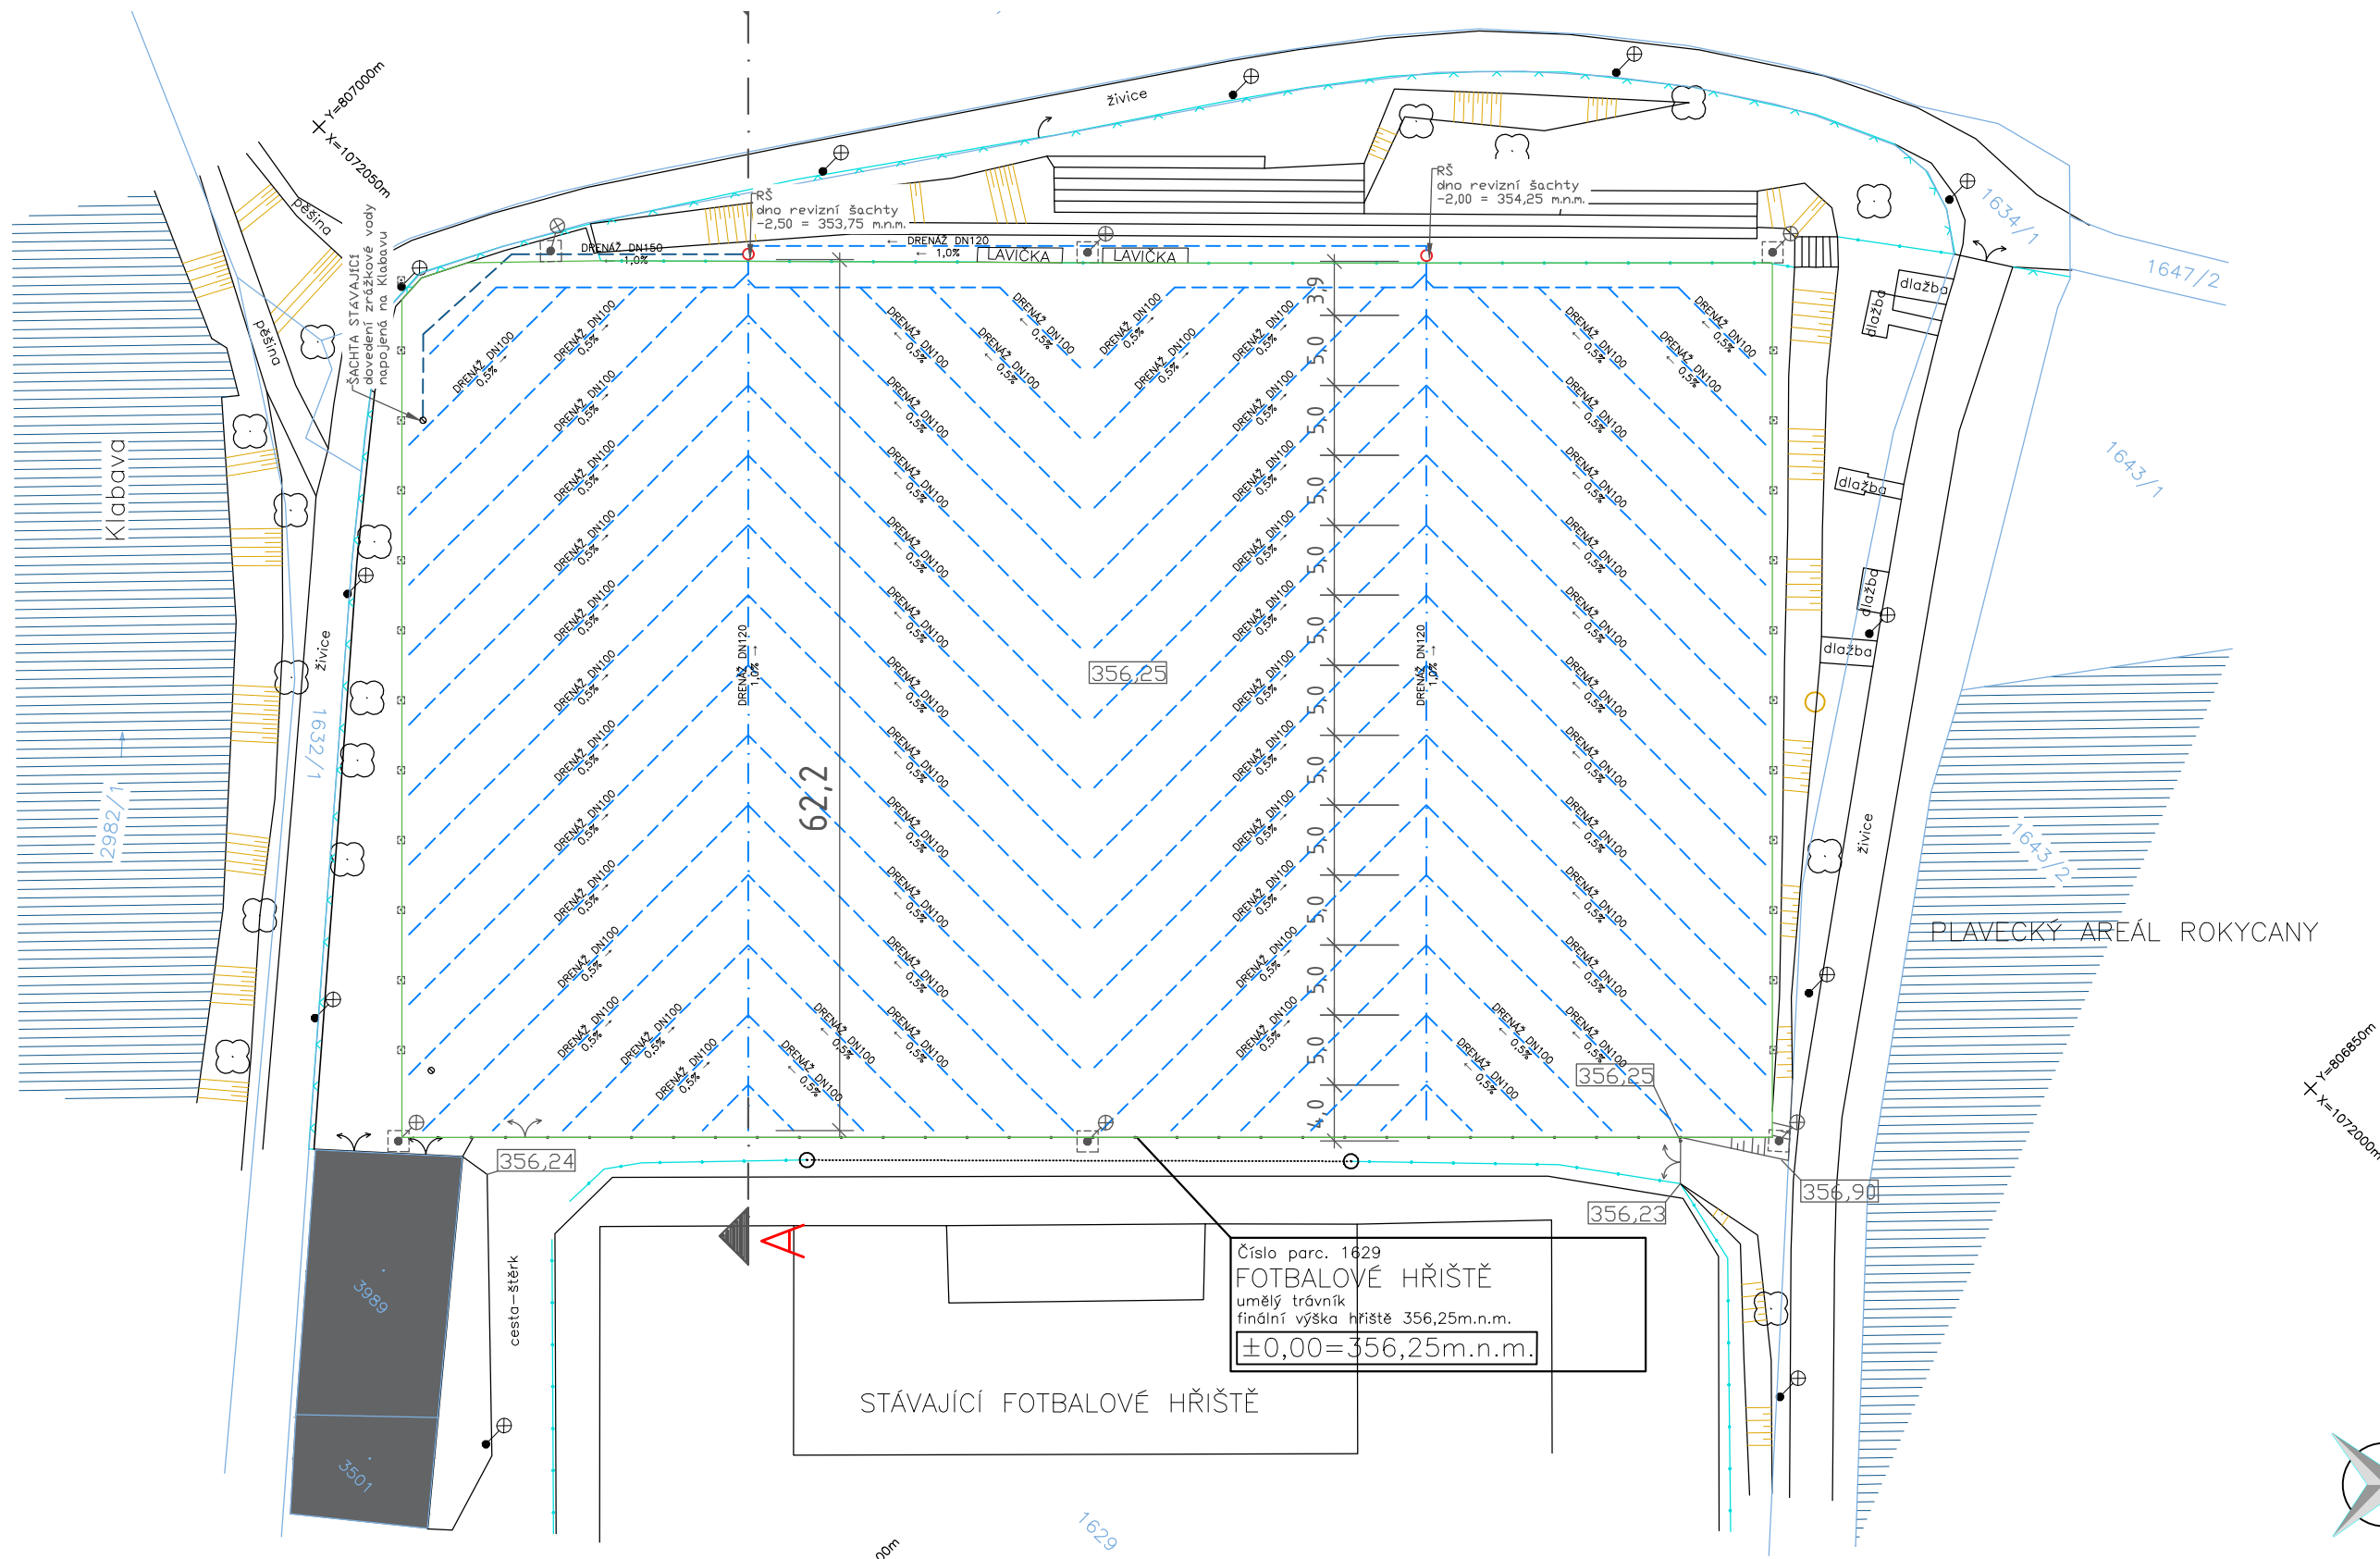

LEGENDA

- KATASTRÁLNÍ MAPA
- 1629 ČÍSLO PARCELY
- GEODETICKÉ ZAMĚŘENÍ

LEGENDA STÁVAJÍCÍCH PRVKŮ

- OBROBNÍK
- ZÁBRADLÍ K PŘESUNUTÍ
- NOVÉ SLOUPY PRO SÍŤ
- NOVÉ SLOUPY OSVĚTLENÍ
- VODNÍ PLOCHA
- ŠACHTA KANALIZACE
- ŠACHTA, STUDNA
- ZÁBRADLÍ

- strom
- lampa
- vrata dvoukřídlá
- vrata jednokřídlá

LEGENDA PRVKŮ ZÁVLAHY

- ODVODŇOVACÍ POTRUBÍ DN 100, délka 1 645m
- ODVODŇOVACÍ POTRUBÍ DN 120, délka 175m
- ODVODŇOVACÍ POTRUBÍ DN 150, délka 35m
- REVIZNÍ ŠACHTA DN425

AUTORIZOVANÝ PROJEKTANT: Ing. Jan Škurek	
PROJEKTANT: MgA. Jakub Červenka	
ZPRACOVAL: Ing.arch. Andrea Šoková	
INVESTOR: FC Rokycany, Pod Husovými Sady 205, 337 01 Rokycany	
AKCE: REKONSTRUKCE TRÉNINKOVÉHO HŘIŠTĚ ROKYCANY	
STUPEŇ: DSP včetně prováděcích stavebních detailů	
MĚŘÍTKO: 1:500	
VYKRES: ODVODNĚNÍ HŘIŠTĚ	
REVIZE: --	
VYKRES: D.1.6	
DATUM: 09/2018	
ARCHIV:	