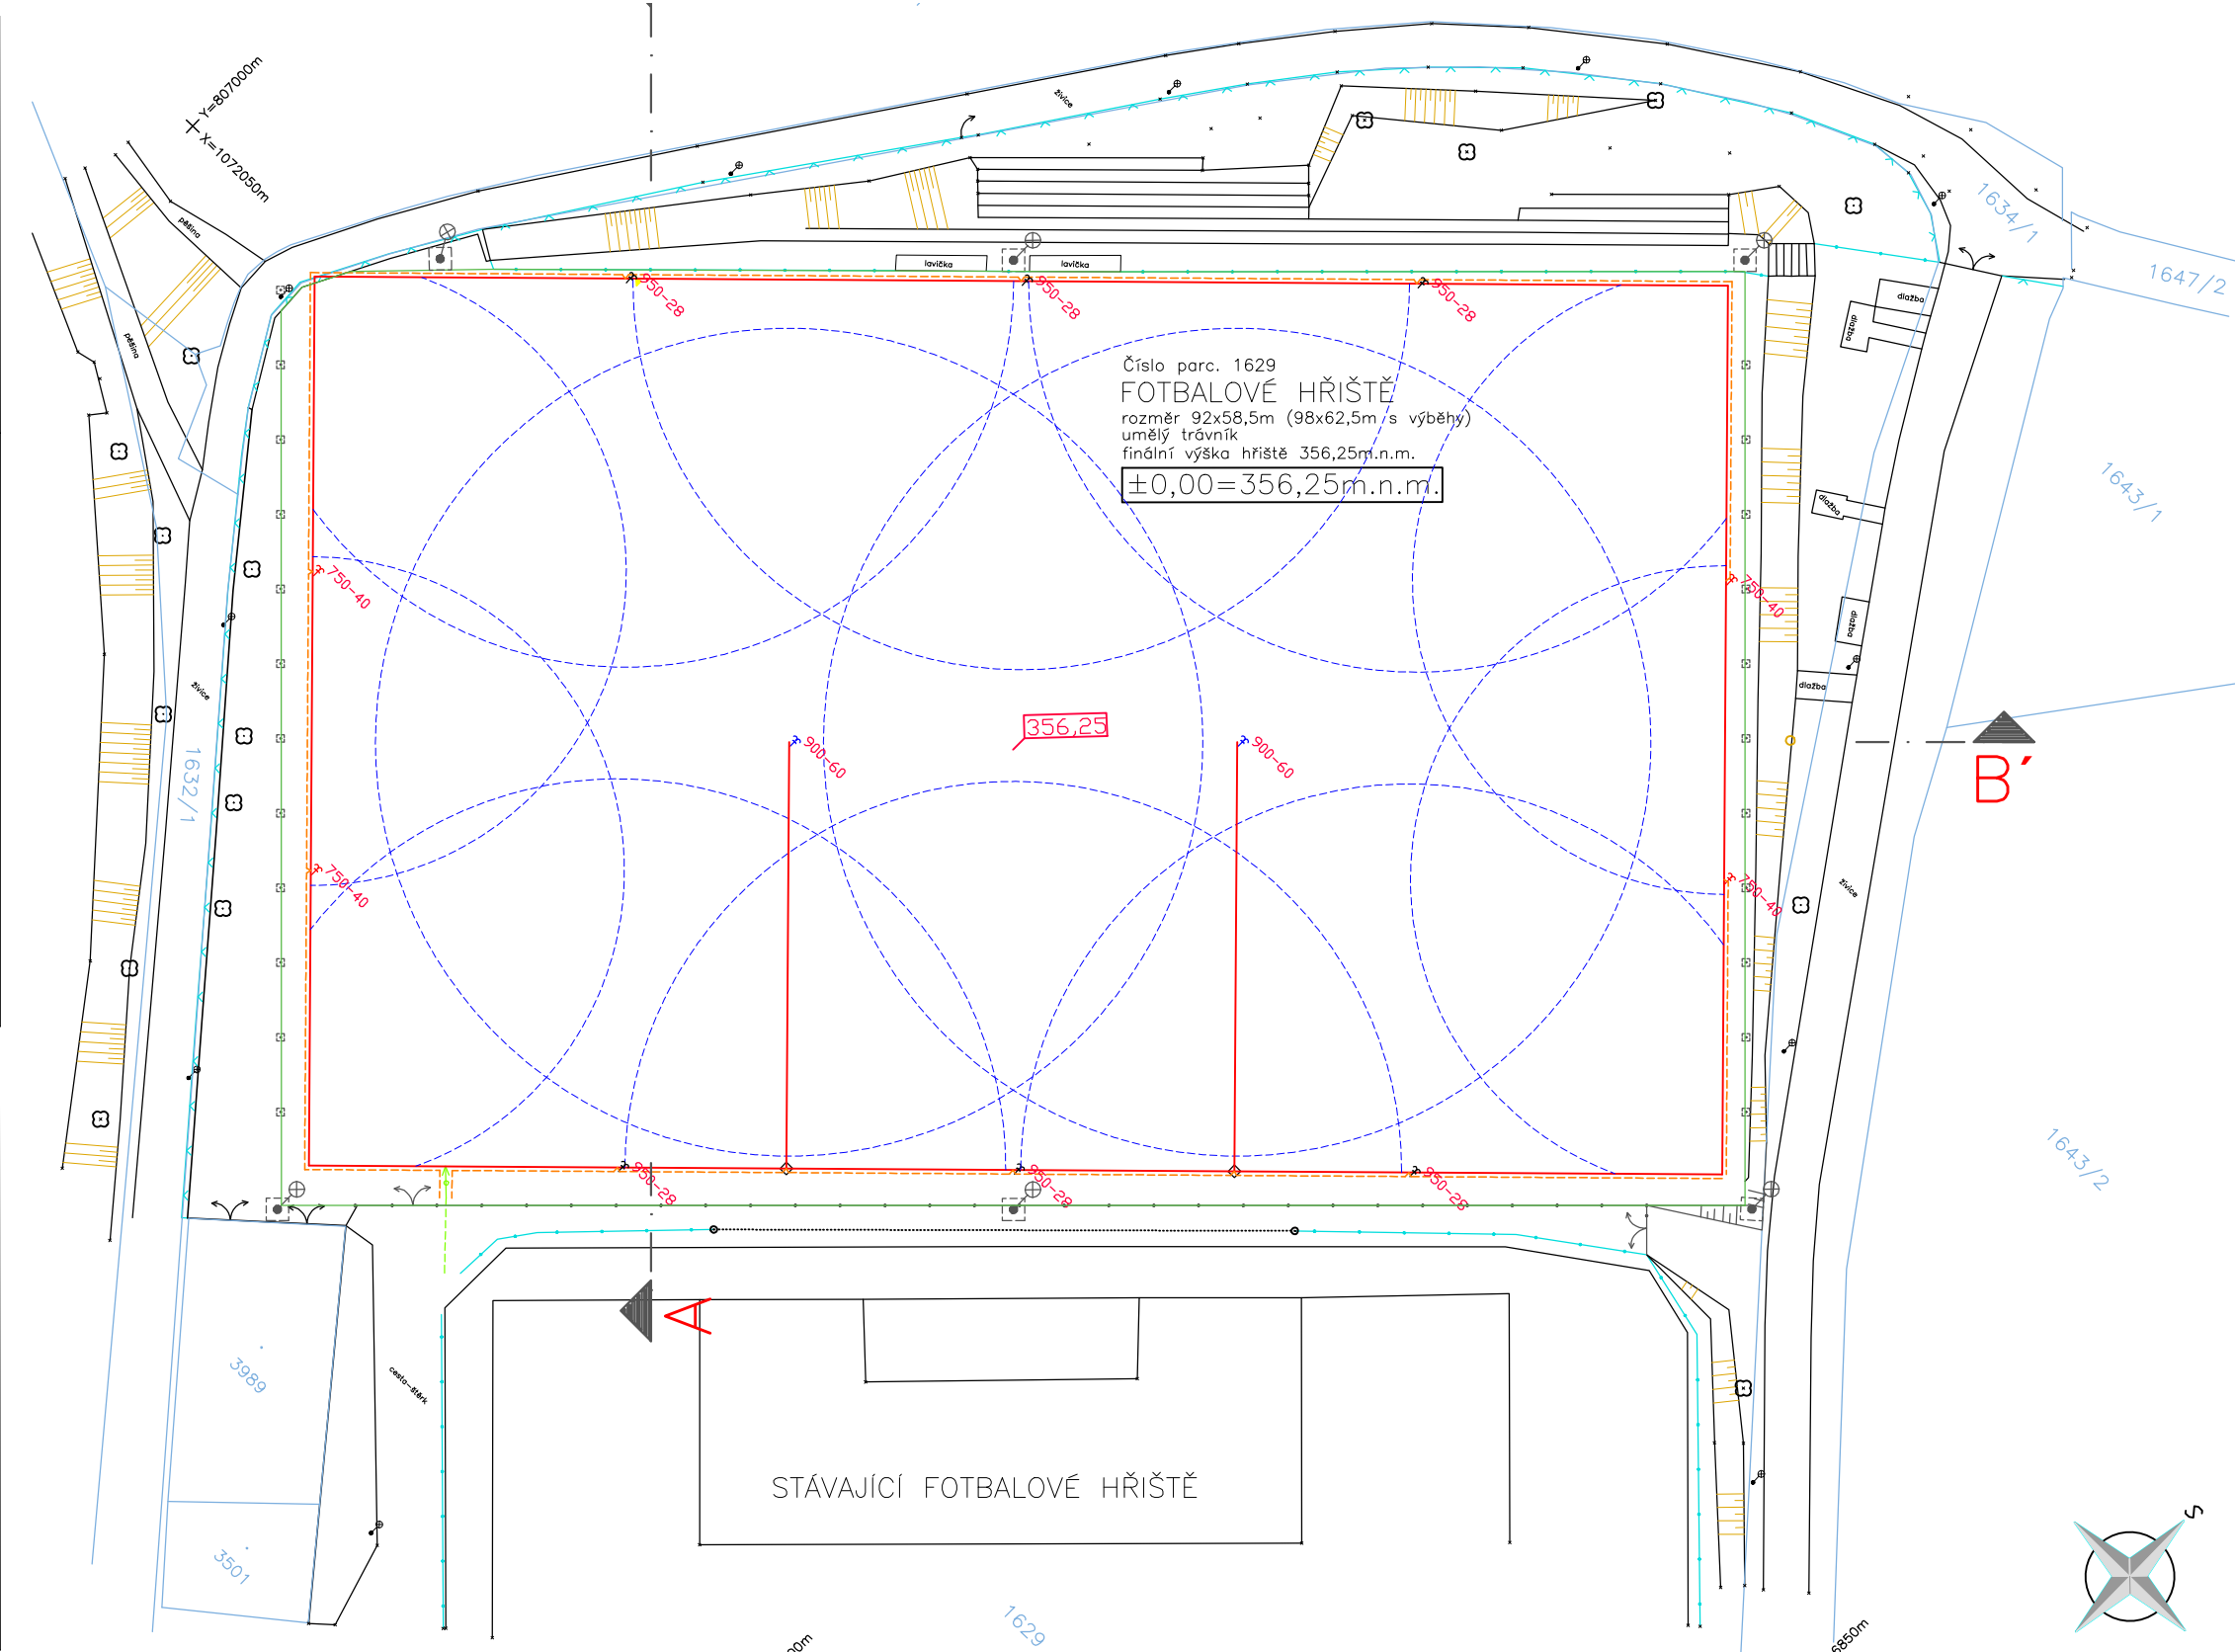
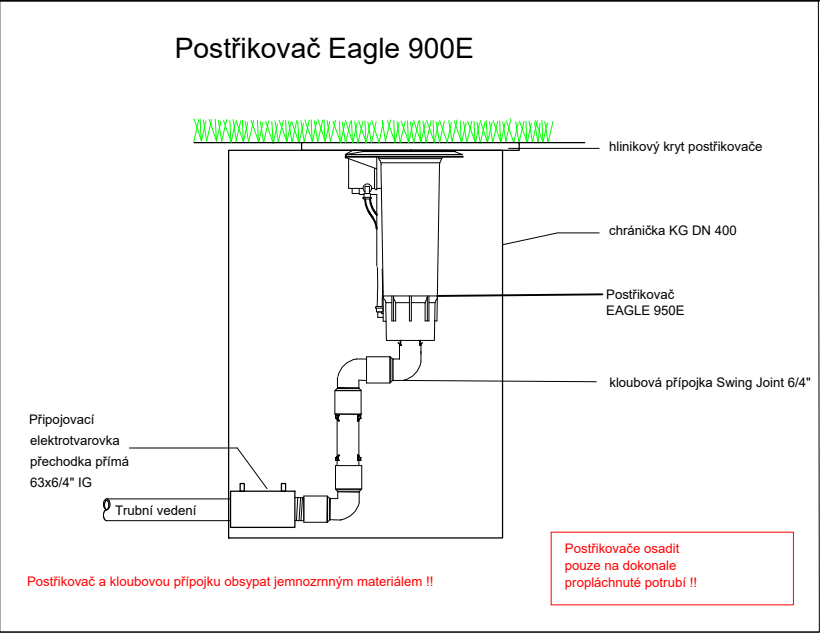
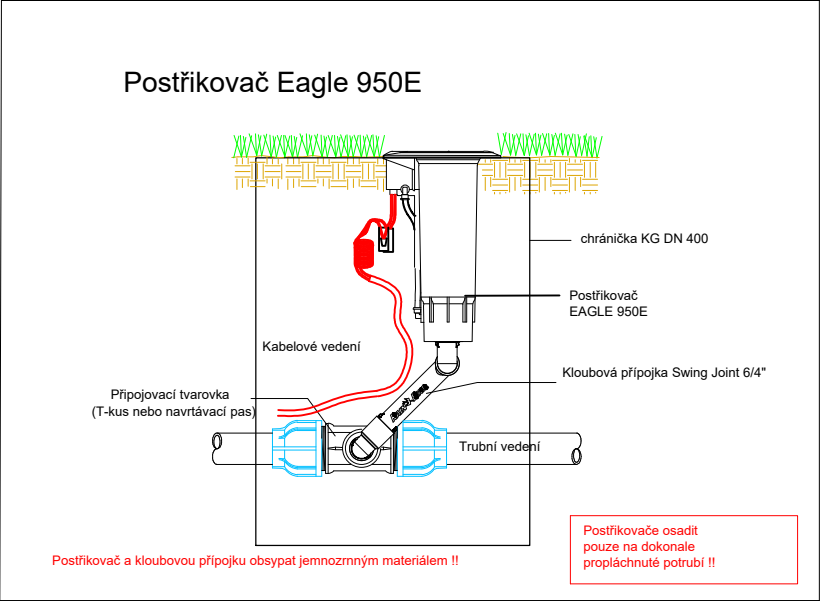
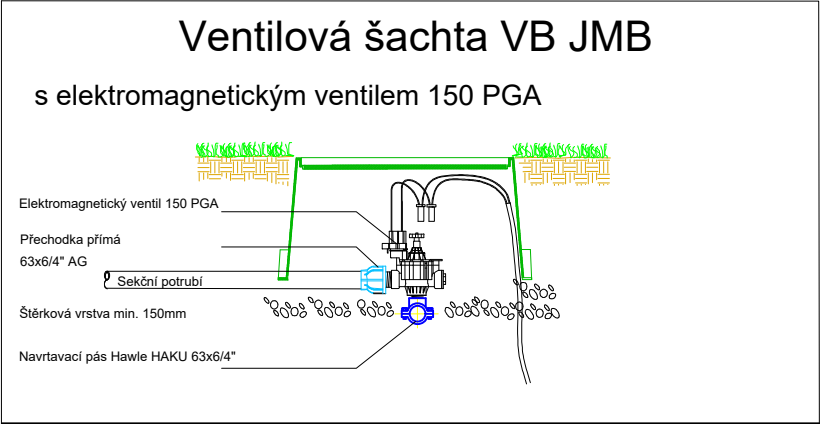


 Czech Golf Development s.r.o. AOS Modletice 106 251 00 Říčany u Prahy www.golfddevelopment.cz ICO: 27914577		AUTORIZOVANÝ PROJEKTANT: Ing. Jan Škúrek PROJEKTANT: MgA. Jakub Červenka ZPRACOVAL: Ing.arch. Andrea Šoková	
INVESTOR: FC Rokycany, Pod Husovými Sady 205, 337 01 Rokycany		STUPEŇ: DSP včetně prováděcích stavebních detailů	
AKCE: REKONSTRUKCE TRÉNINKOVÉHO HRŠTĚ ROKYCANY		MĚŘÍTKO: 1:500	
VYKRES: ZAVLAŽOVÁNÍ HRŠTĚ		REVIZE: --	
		VYKRES: D.1.7	
		DATUM: 09/2018	
		ARCHIV:	