



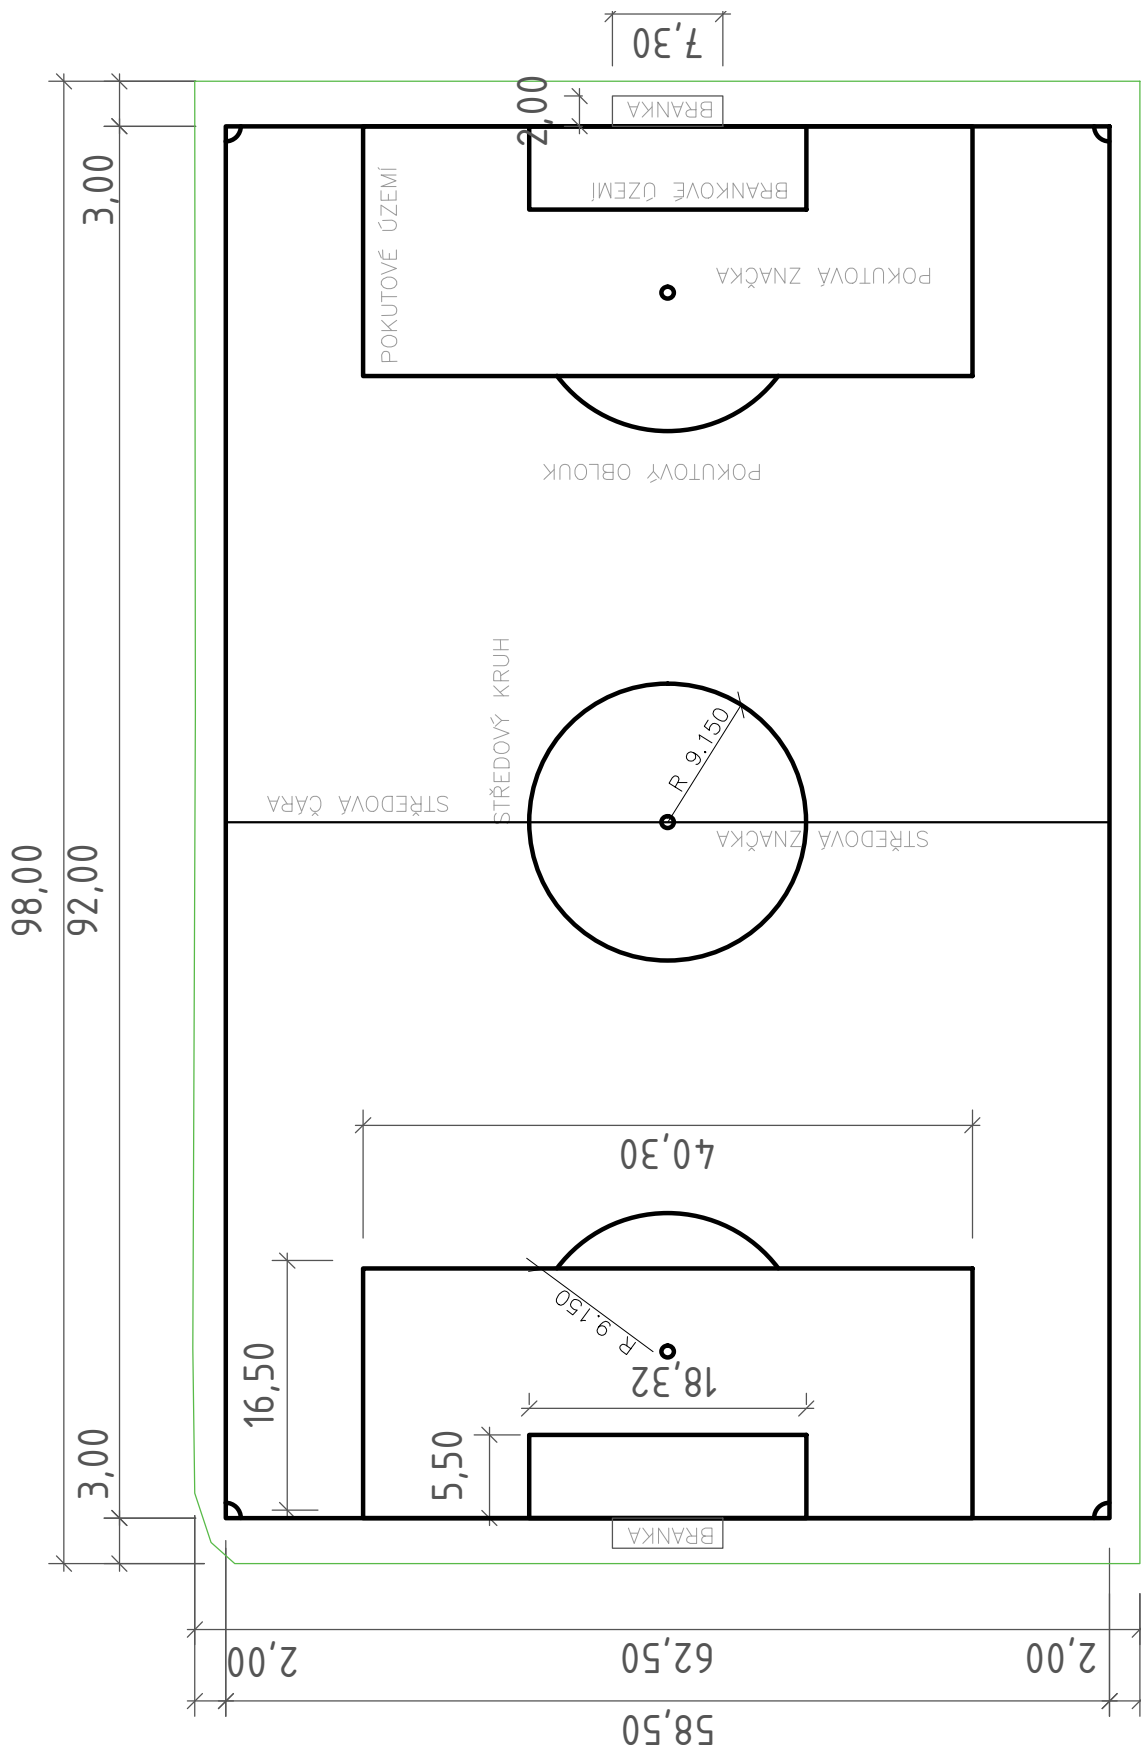

LEGENDA

- OBRUBNÍK
- LAJNOVÁNÍ HŘIŠTĚ

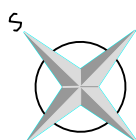

 Czech Golf Development s.r.o. AOS Modletice 106 251 00 Říčany u Prahy www.golfdevelopment.cz IČO: 27914577		AUTORIZOVANÝ PROJEKTANT: Ing. Jan Škurek PROJEKTANT: MgA. Jakub Červenka ZPRACOVAL: Ing.arch. Andrea Šoková	
INVESTOR: FC Rokycany, Pod Husovými Sady 205, 337 01 Rokycany			
AKCE:		STUPEŇ: DSP včetně prováděcích stavebních detailů	
REKONSTRUKCE TRÉNINKOVÉHO HŘIŠTĚ ROKYCANY		MĚŘITKO: 1:500	
VÝKRES:		REVIZE	VÝKRES
SCHÉMA LAJNOVÁNÍ		--	D.1.8
		DATUM: 09/2018	
		ARCHIV:	