


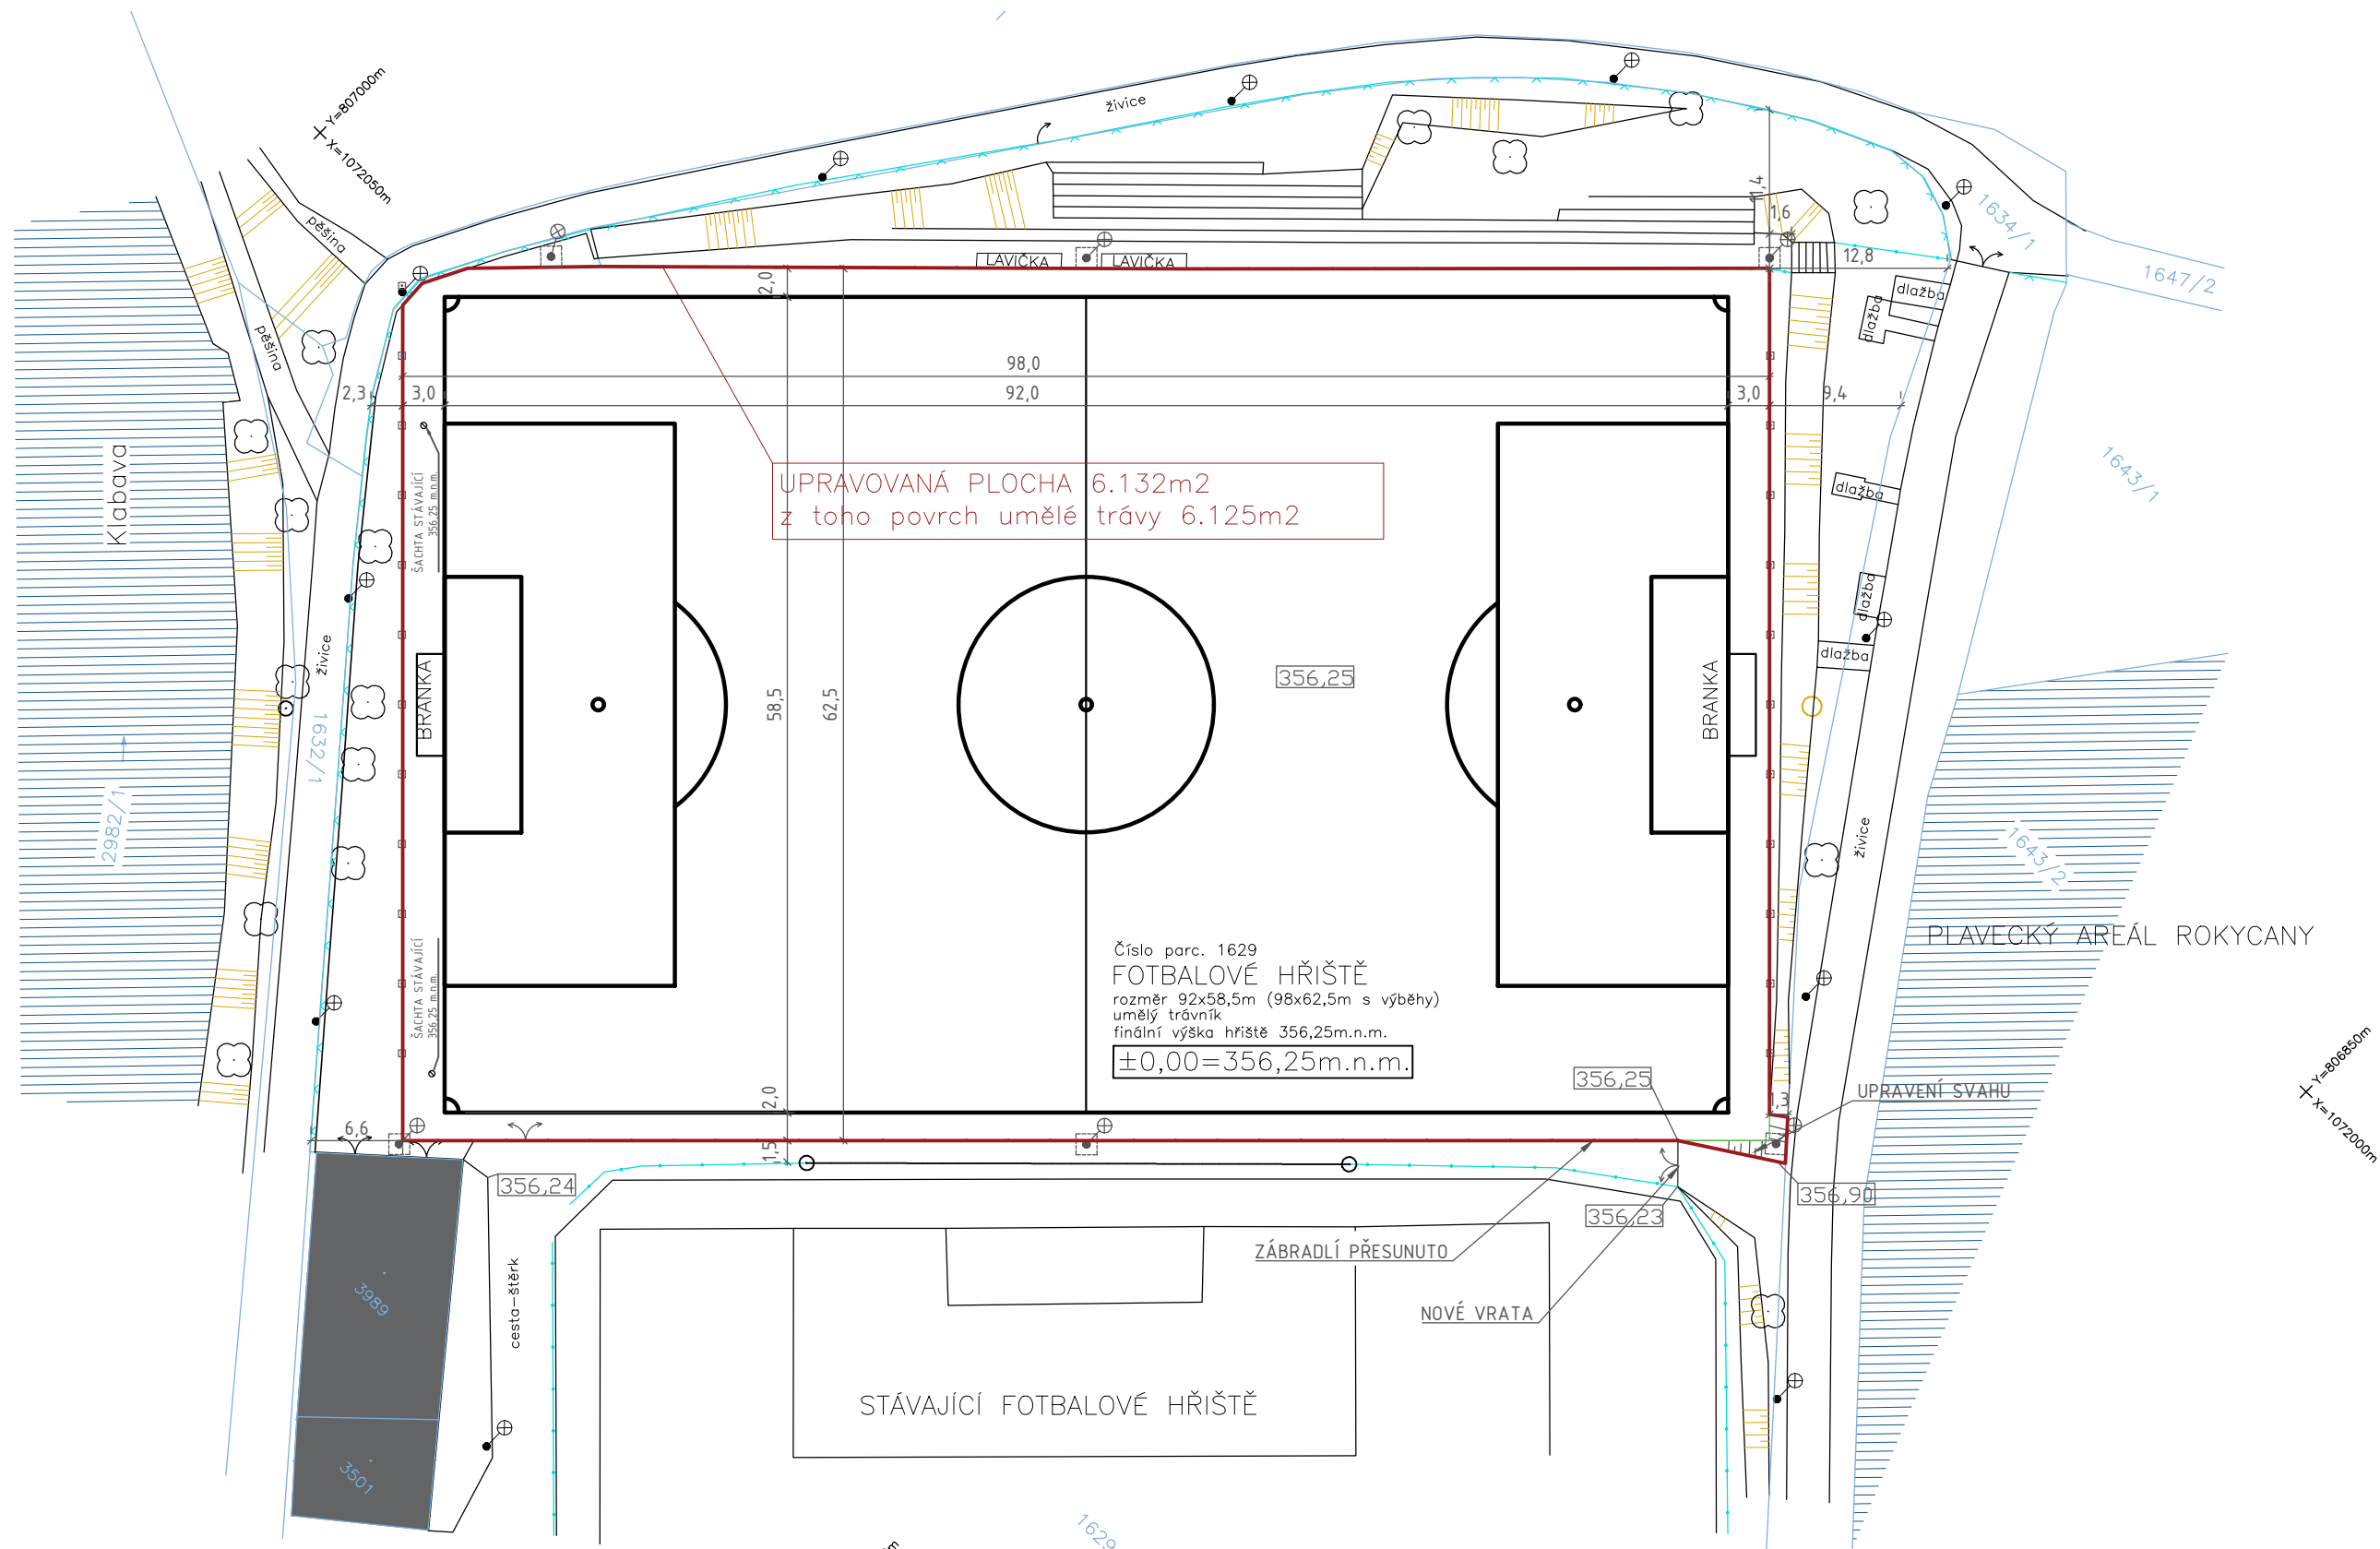

LEGENDA

- UPRAVOVANÁ PLOCHA
- KATASTRÁLNÍ MAPA
- ČÍSLO PARCELY
- GEODETICKÉ ZAMĚŘENÍ
- LAJNOVÁNÍ HŘIŠTĚ
- OBROBNÍK
- ZÁBRADLÍ PŘESUNUTO
- NOVÉ SLOUPY PRO SÍŤ
- NOVÉ SLOUPY OSVĚTLENÍ

LEGENDA STÁVAJÍCÍCH PRVKŮ

- strom
- lampa
- vrata dvoukřídla
- vrata jednokřídla
- ŠACHTA KANALIZACE
- ŠACHTA, STUDNA
- ZÁBRADLÍ

INVESTOR: FC Rokycany, Pod Husovými Sady 205, 337 01 Rokycany		AUTORIZOVANÝ PROJEKTANT: Ing. Jan Škorek	
AKCE: REKONSTRUKCE TRÉNINKOVÉHO HŘIŠTĚ ROKYCANY		PROJEKTANT: MgA. Jakub Červenka	
VÝKRES: UPRAVOVANÁ PLOCHA		ZPRACOVAL: Ing.arch. Andrea Šoková	
DATUM: 09/2018		STUPEŇ: DSP včetně prováděcích stavebních detailů	
ARCHIV:		MĚŘÍTKO: 1:500	
		REVIZE: --	VÝKRES: D.1.9