


Detail vytažení hydroizolace na svislou konstrukci M 1:5

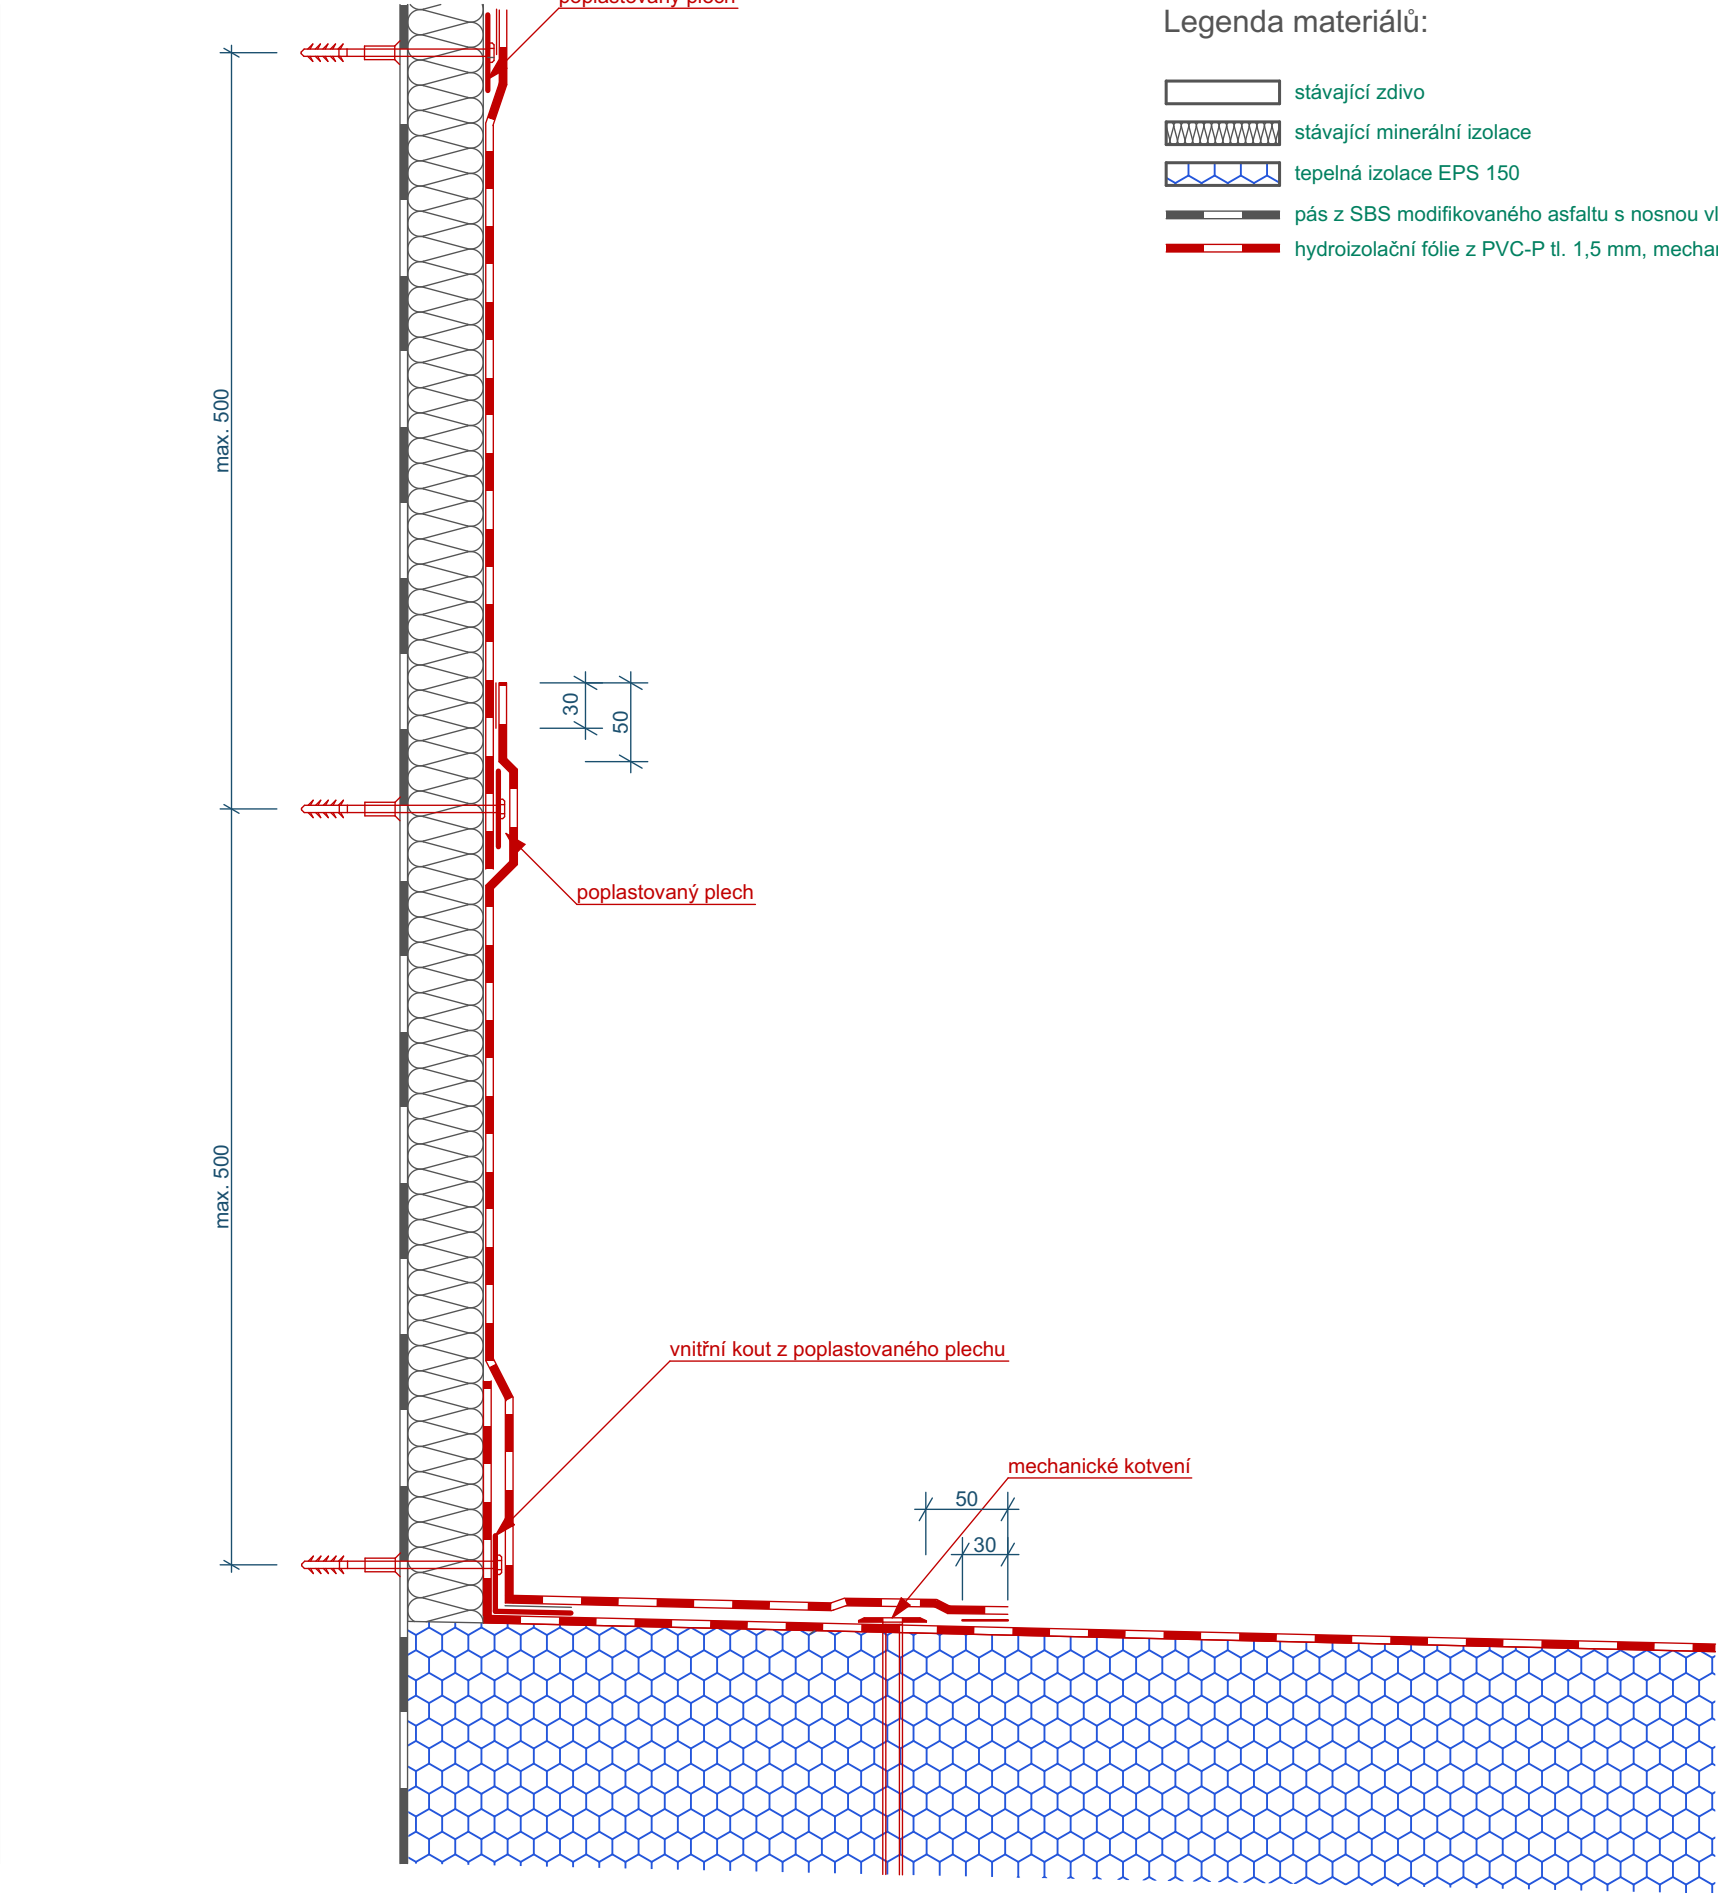

Legenda materiálů:

- stávající zdivo
- stávající minerální izolace
- tepelná izolace EPS 150
- pás z SBS modifikovaného asfaltu s nosnou vložkou z Al fólie
- hydroizolační fólie z PVC-P tl. 1,5 mm, mechanicky kotvená

	VYPRACOVAL:	PROJEKTANT PROFESE:	ZODP. PROJEKTANT: Ing. Michal Mokroš - AUTORIZOVANÝ INŽENÝR	
	Bc. Tomáš Čichoň		ČKAJIT 1103353 ML Construction & Consulting s.r.o	
			STUPEŇ PD: DPS	
DATUM: 24/06/2024	INVESTOR: Město Hranice, Pernštejnské nám.1, 753 37 Hranice			
AKCE:			MÍSTO:	Hranice
Rekontrukce ploché střechy Domova seniorů Hranice - Hospodářská budova E			STAV. ÚŘAD:	Hranice
			ZAK.ČÍSLO:	
			MĚŘÍTKO:	1:5
			OBSAH:	
Detail hydroizolace na svislé konstrukci				