

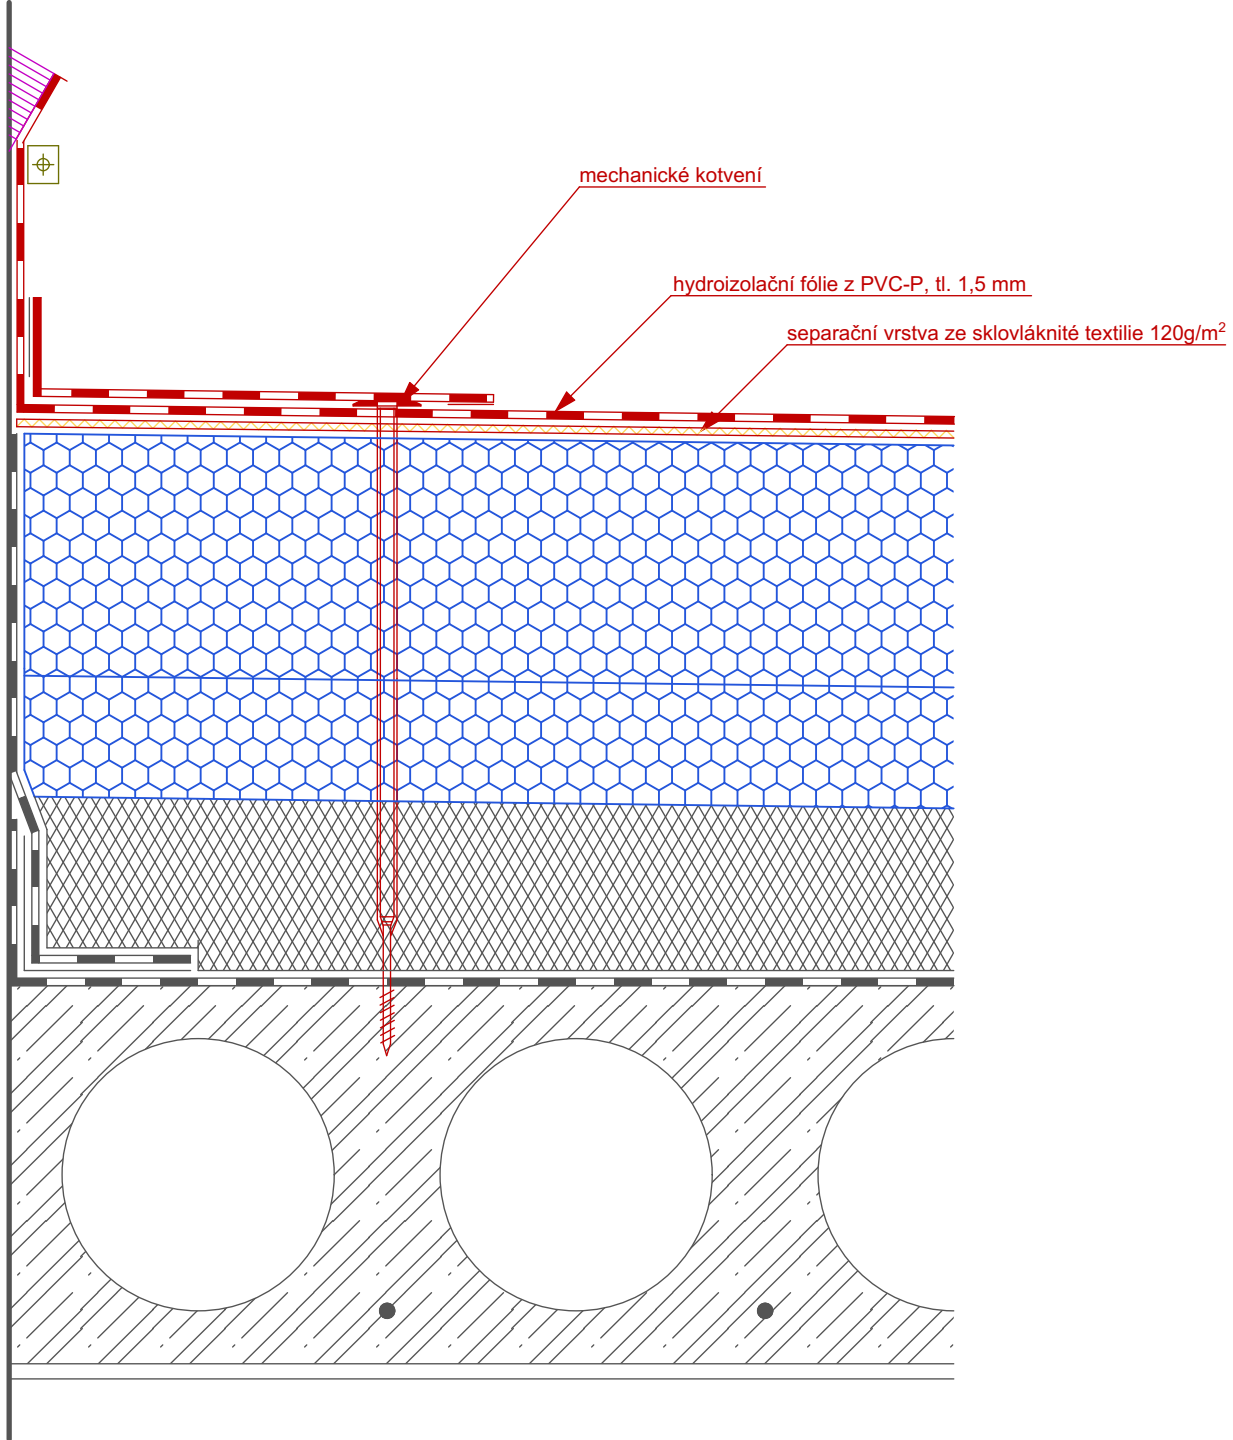
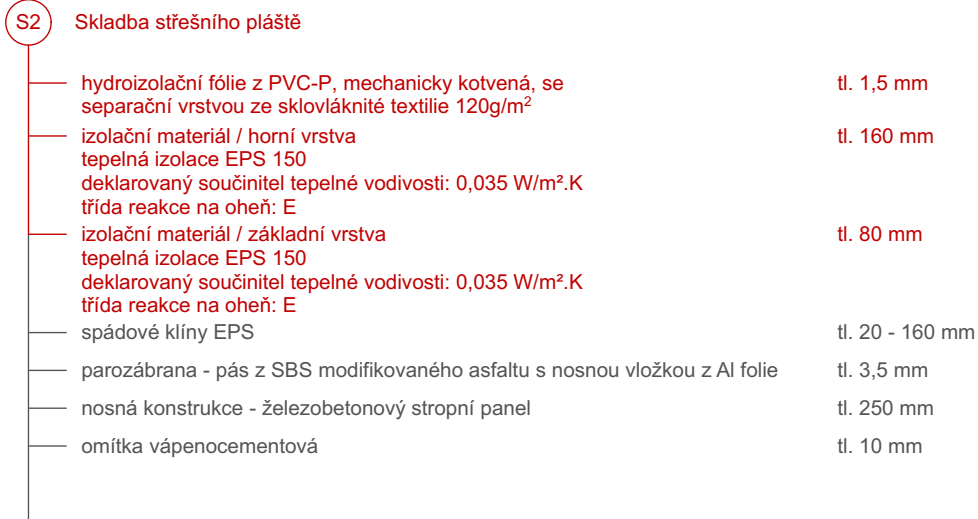


Detail opracování prostupu M 1:5

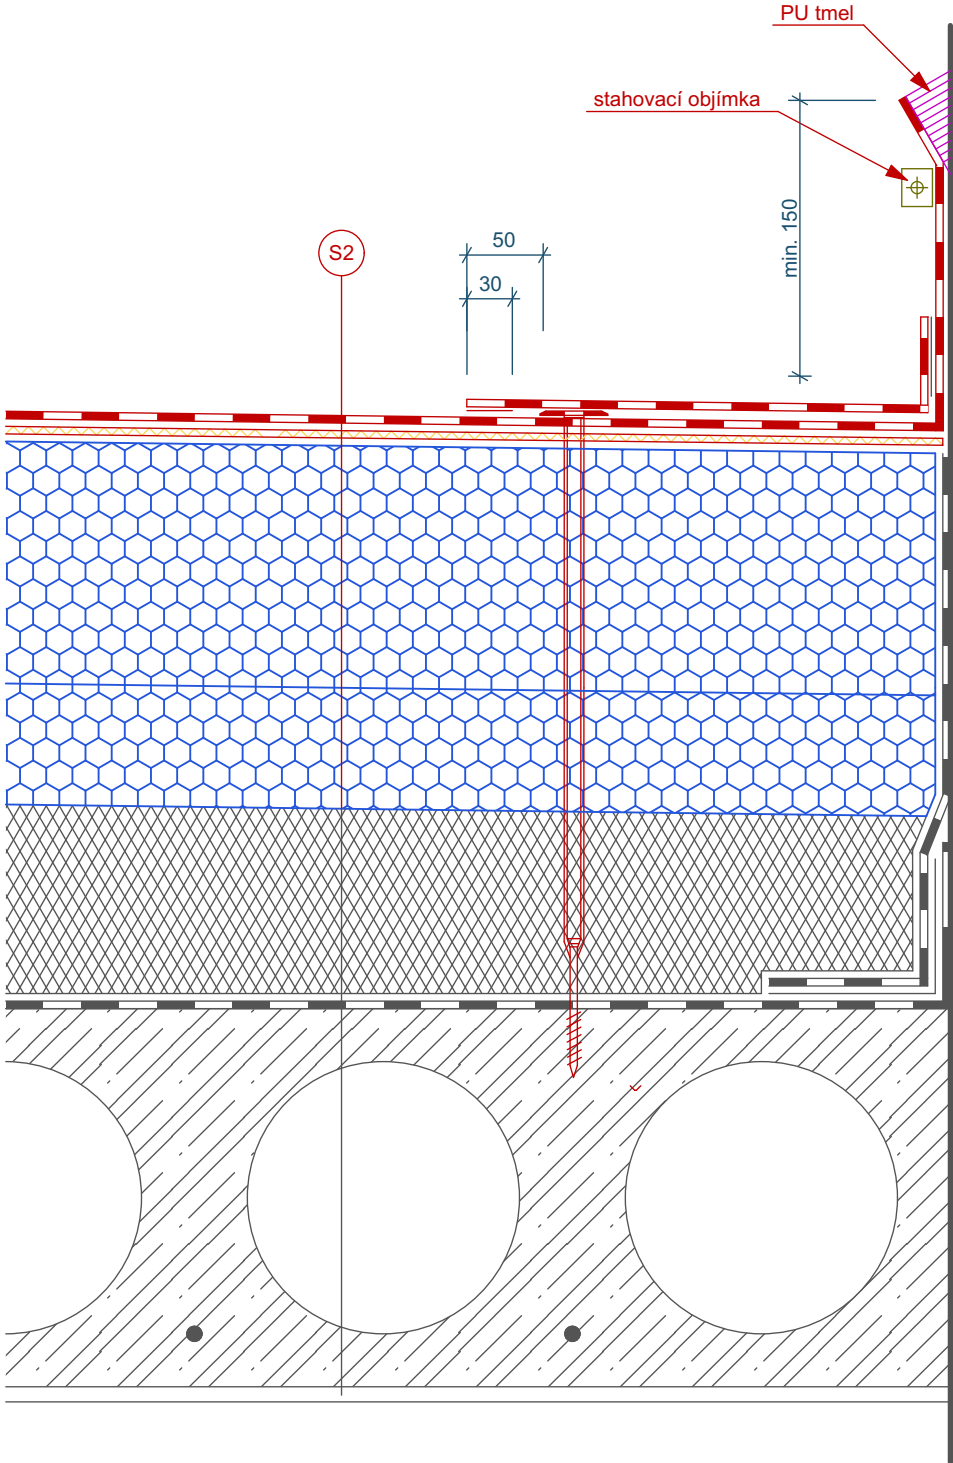

Legenda materiálů:

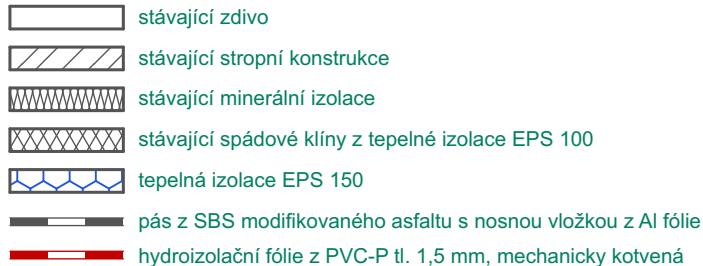

	VYPRACOVAL:	PROJEKTANT PROFESE:	ZODP. PROJEKTANT: Ing. Michal Mokoř - AUTORIZOVANÝ INŽENÝR ČKAIT 1103353 ML Construction & Consulting s.r.o	
	Bc. Tomáš Čichoň			
			STUPEŇ PD:	DPS
DATUM: 24/06/2024	INVESTOR: Město Hranice, Pernštejnské nám.1, 753 37 Hranice			
AKCE:	Rekontrukce ploché střechy Domova seniorů Hranice - Hospodářská budova E		MÍSTO:	Hranice
STAV. ÚŘAD:			Hranice	
ZAK.ČÍSLO:				
MĚŘITKO:			1:5	
OBSAH:	Detail opracování prostupu		ČÍSLO VÝKR.:	D.1.1.12