

Detail podélného spoje fólie s kotvením M 1:5

- S2
- Skladba střešního pláště

hydroizolační fólie z PVC-P, mechanicky kotvená, se separační vrstvou ze sklovláknité textilie 120g/m²

tl. 1,5 mm

izolační materiál / horní vrstva
tepelná izolace EPS 150
deklarovaný součinitel tepelné vodivosti: 0,035 W/m².K
třída reakce na oheň: E

tl. 160 mm

izolační materiál / základní vrstva
tepelná izolace EPS 150
deklarovaný součinitel tepelné vodivosti: 0,035 W/m².K
třída reakce na oheň: E

tl. 80 mm

spádové klíny EPS

tl. 20 - 160 mm

parozábrana - pás z SBS modifikovaného asfaltu s nosnou vložkou z Al folie

tl. 3,5 mm

nosná konstrukce - železobetonový stropní panel

tl. 250 mm

omítka vápenocementová

tl. 10 mm

- Legenda materiálů:
- stávající zdivo

stávající stropní konstrukce


stávající minerální izolace

stávající spádové klíny z tepelné izolace EPS 100

tepelná izolace EPS 150

pás z SBS modifikovaného asfaltu s nosnou vložkou z Al fólie

hydroizolační fólie z PVC-P tl. 1,5 mm, mechanicky kotvená

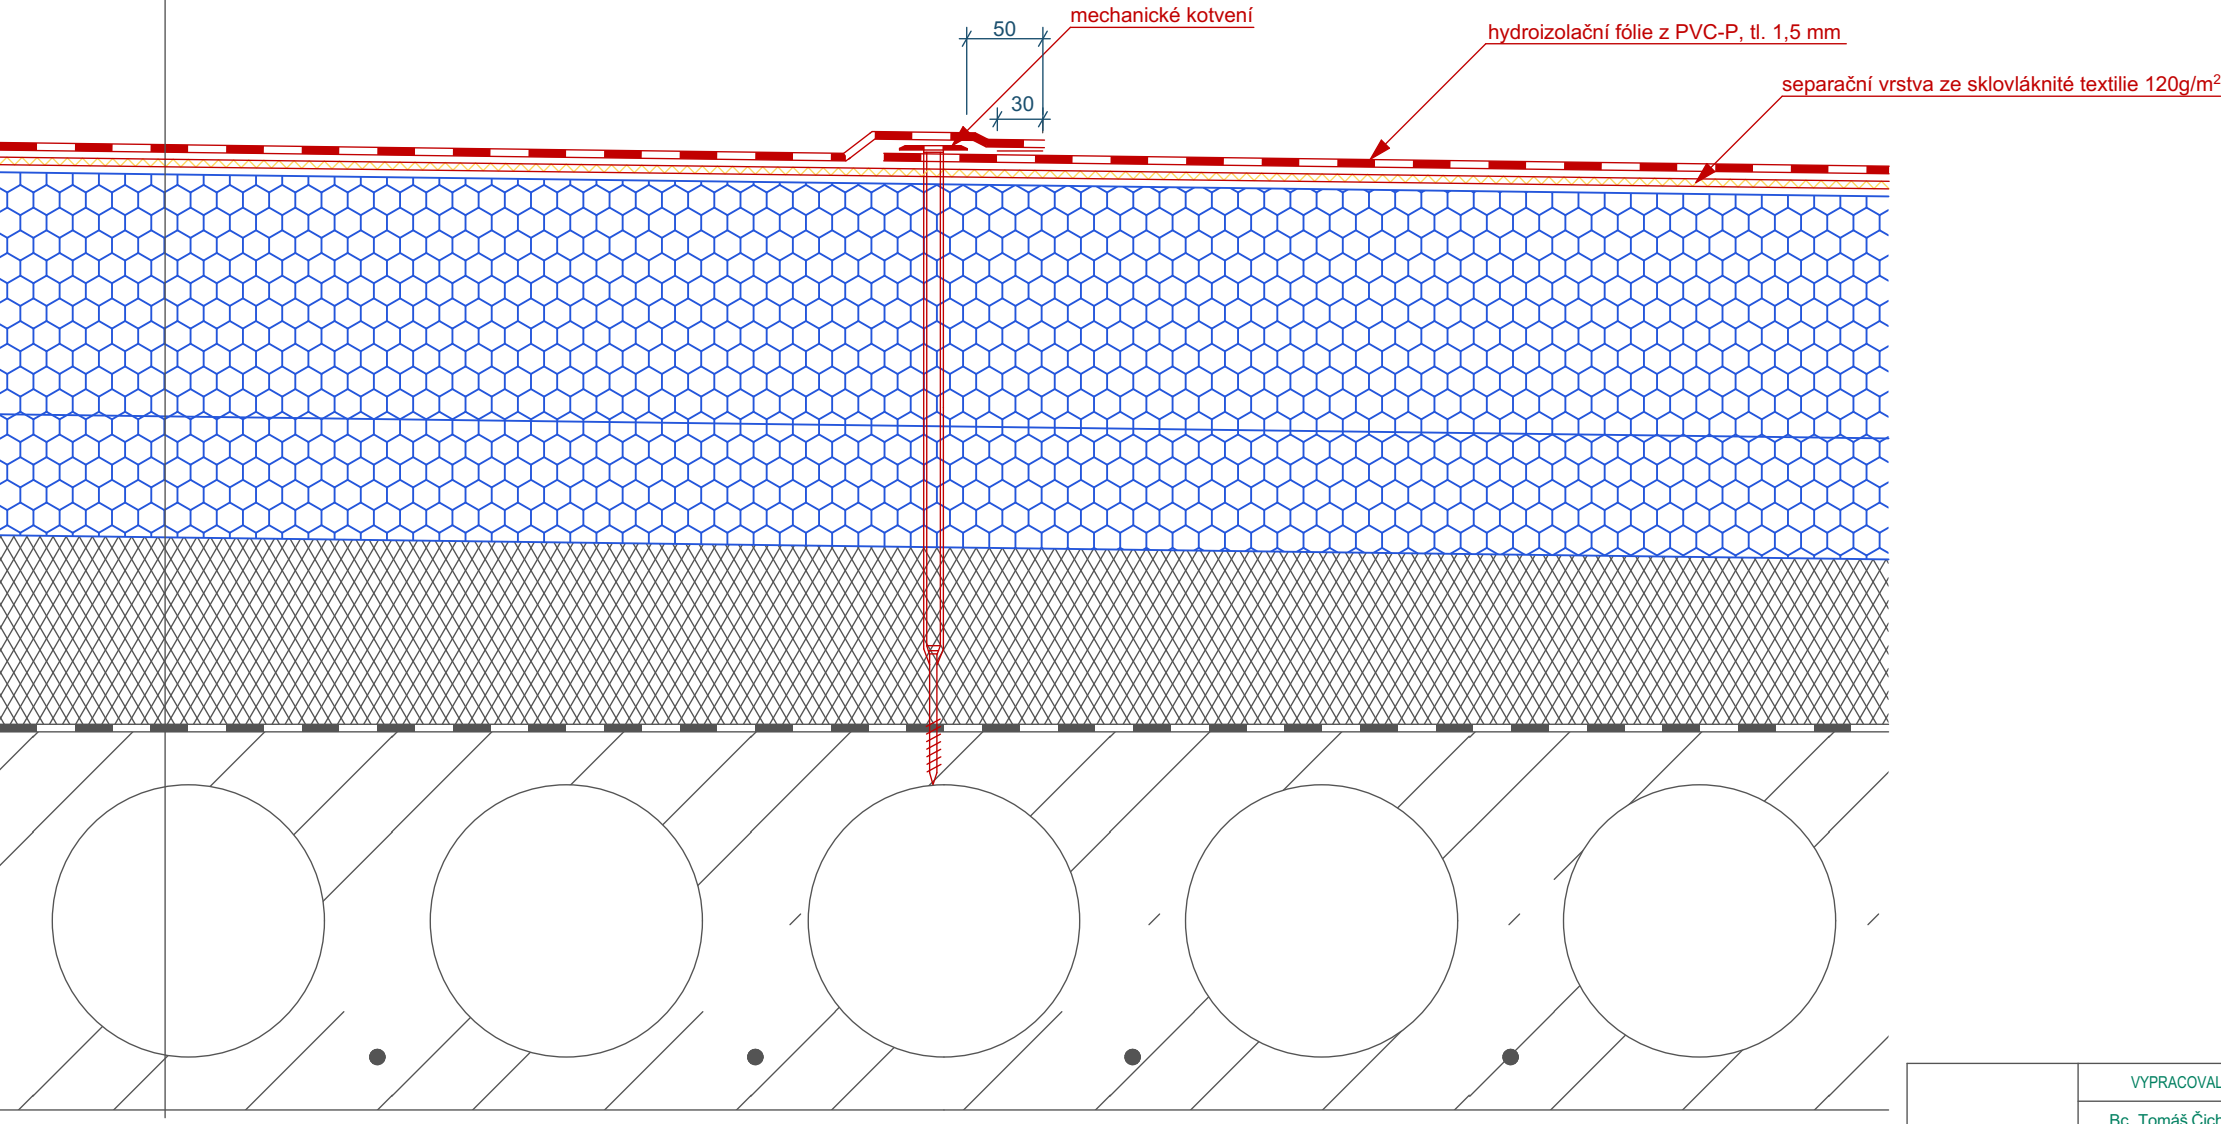

	VYPRACOVAL:	PROJEKTANT PROFESE:	ZODP. PROJEKTANT: Ing. Michal Mokroš - AUTORIZOVANÝ INŽENÝR	
	Bc. Tomáš Čichoň		ČKAIT 1103353 ML Construction & Consulting s.r.o	
			STUPEŇ PD: DPS	
DATUM: 24/06/2024	INVESTOR: Město Hranice, Pernštejnské nám.1, 753 37 Hranice			
Rekontrukce ploché střechy Domova seniorů Hranice - Hospodářská budova E			MÍSTO:	Hranice
			STAV. ÚŘAD:	Hranice
			ZAK.ČÍSLO:	
			MĚŘÍTKO:	1:5
			ČÍSLO VÝKR.:	
OBSAH:	Detail podélného spoje folie			