


Detail příčného spoje fólie bez kotvení M 1:5

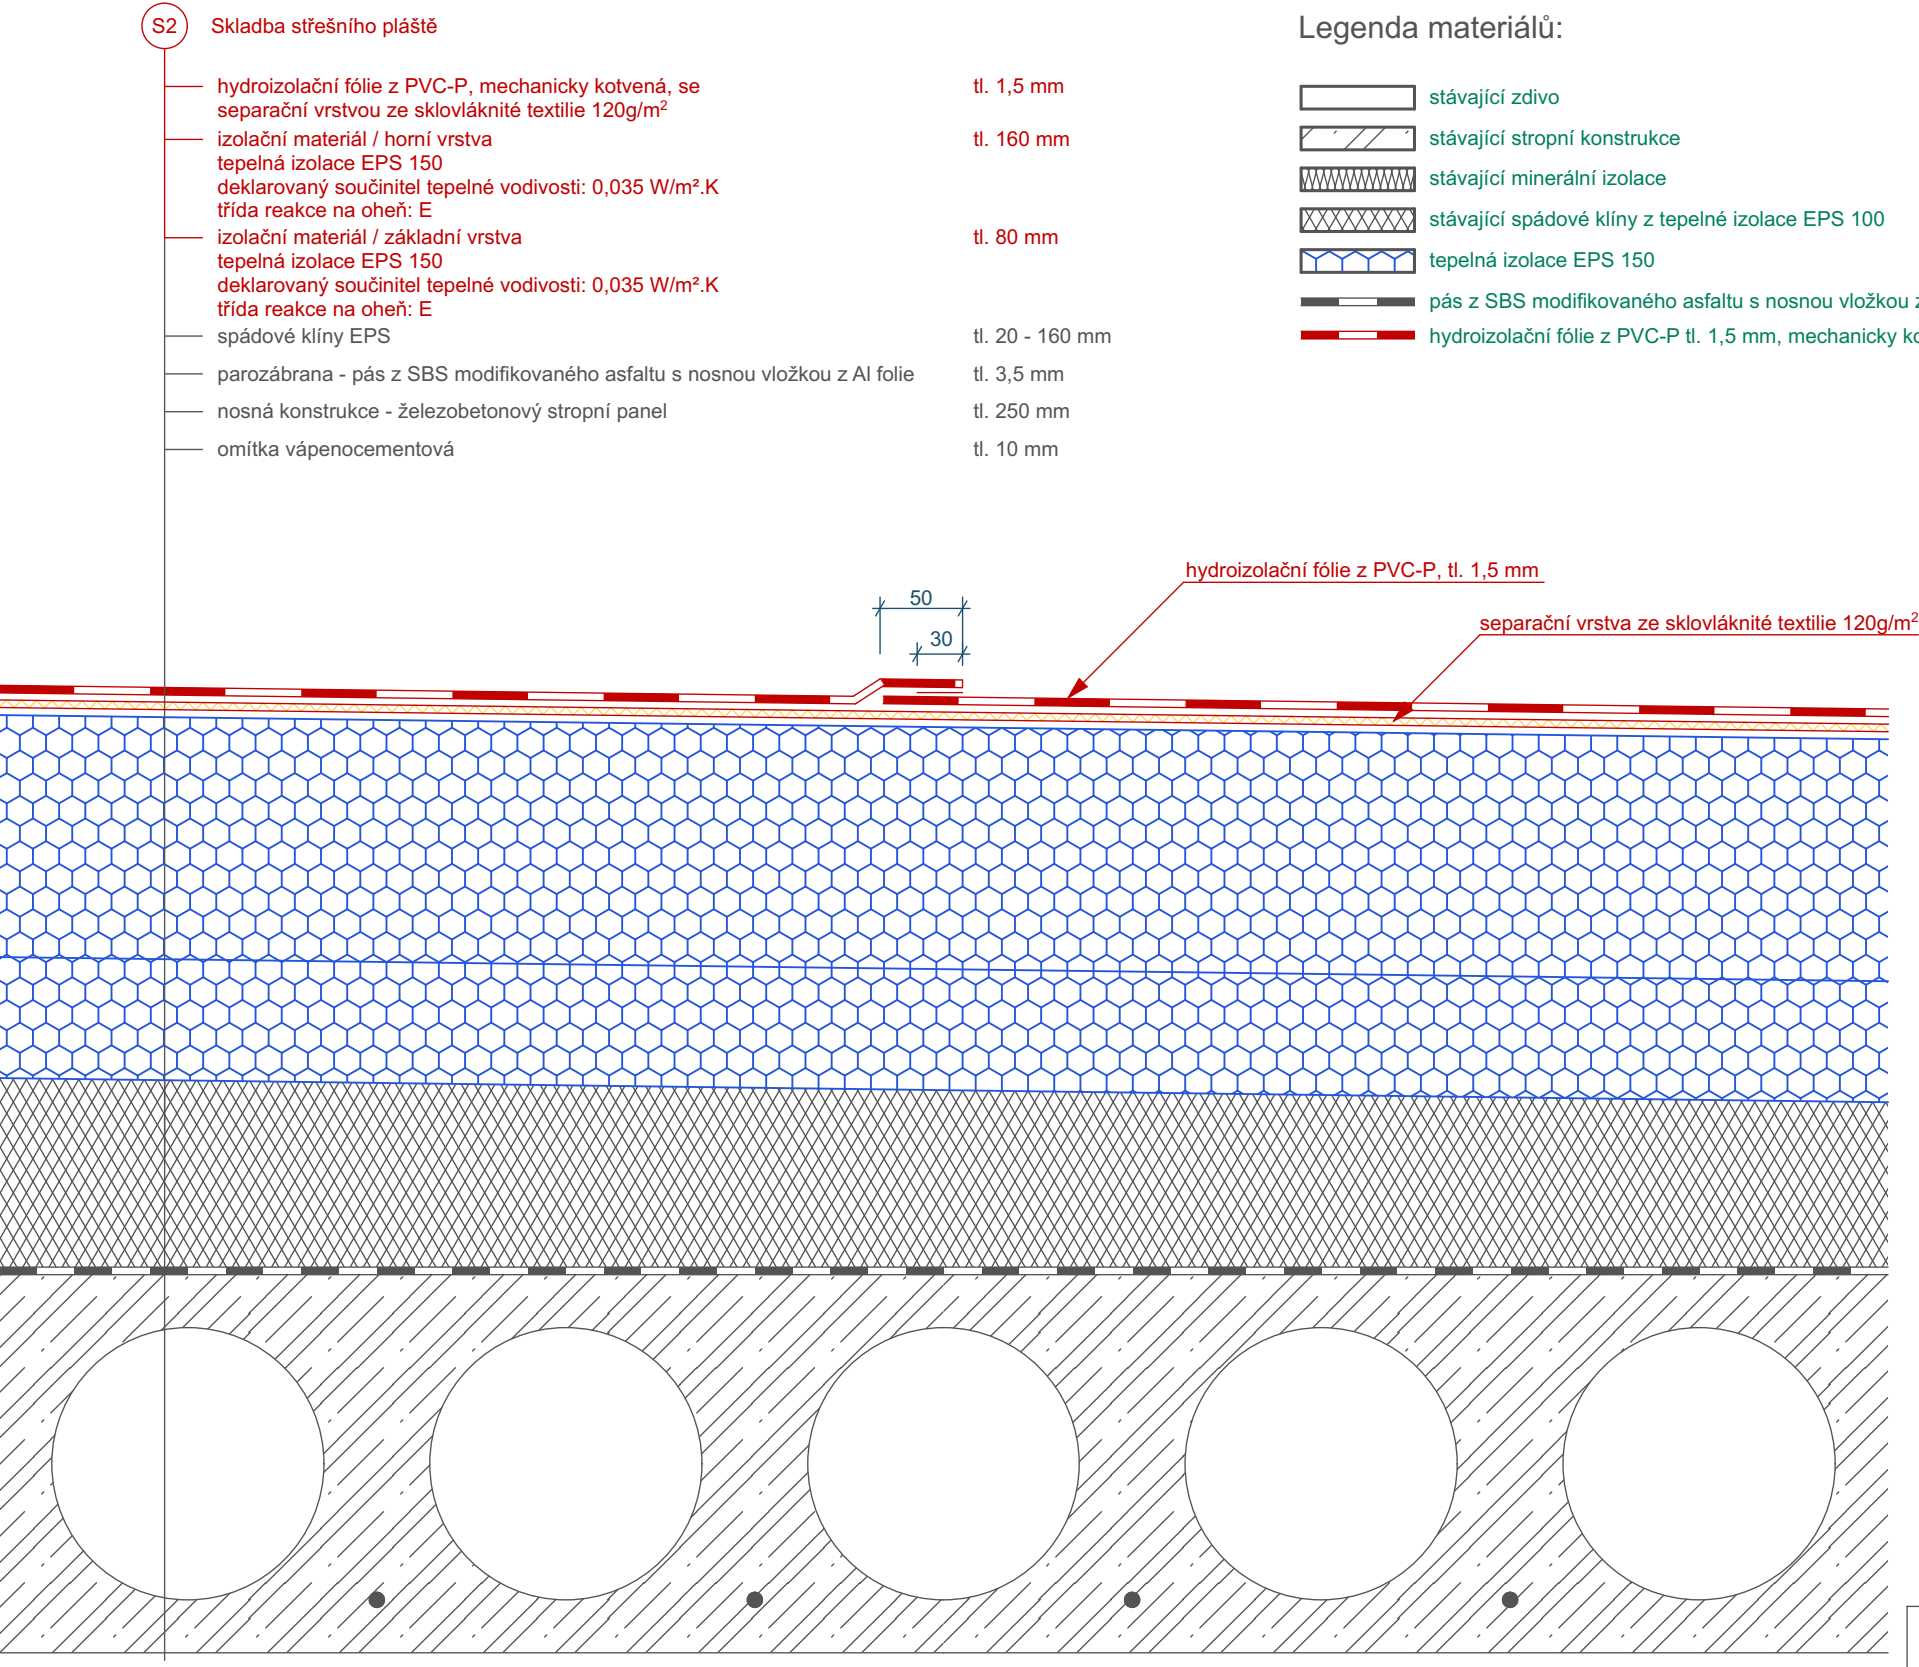

	VYPRACOVAL:	PROJEKTANT PROFESE:	ZODP. PROJEKTANT: Ing. Michal Mokroš - AUTORIZOVANÝ INŽENÝR	
	Bc. Tomáš Čichoň		ČKAIT 1103353 ML Construction & Consulting s.r.o	
			STUPEŇ PD: DPS	
DATUM: 24/06/2024	INVESTOR: Město Hranice, Pernštejnské nám.1, 753 37 Hranice			
AKCE:			MÍSTO:	Hranice
Rekonstrukce ploché střechy Domova seniorů Hranice - Hospodářská budova E			STAV. ÚŘAD:	Hranice
			ZAK.ČÍSLO:	
			MĚŘÍTKO:	1:5
OBSAH:	Detail příčného spoje folie		ČÍSLO VÝKR.:	D.1.1.14