



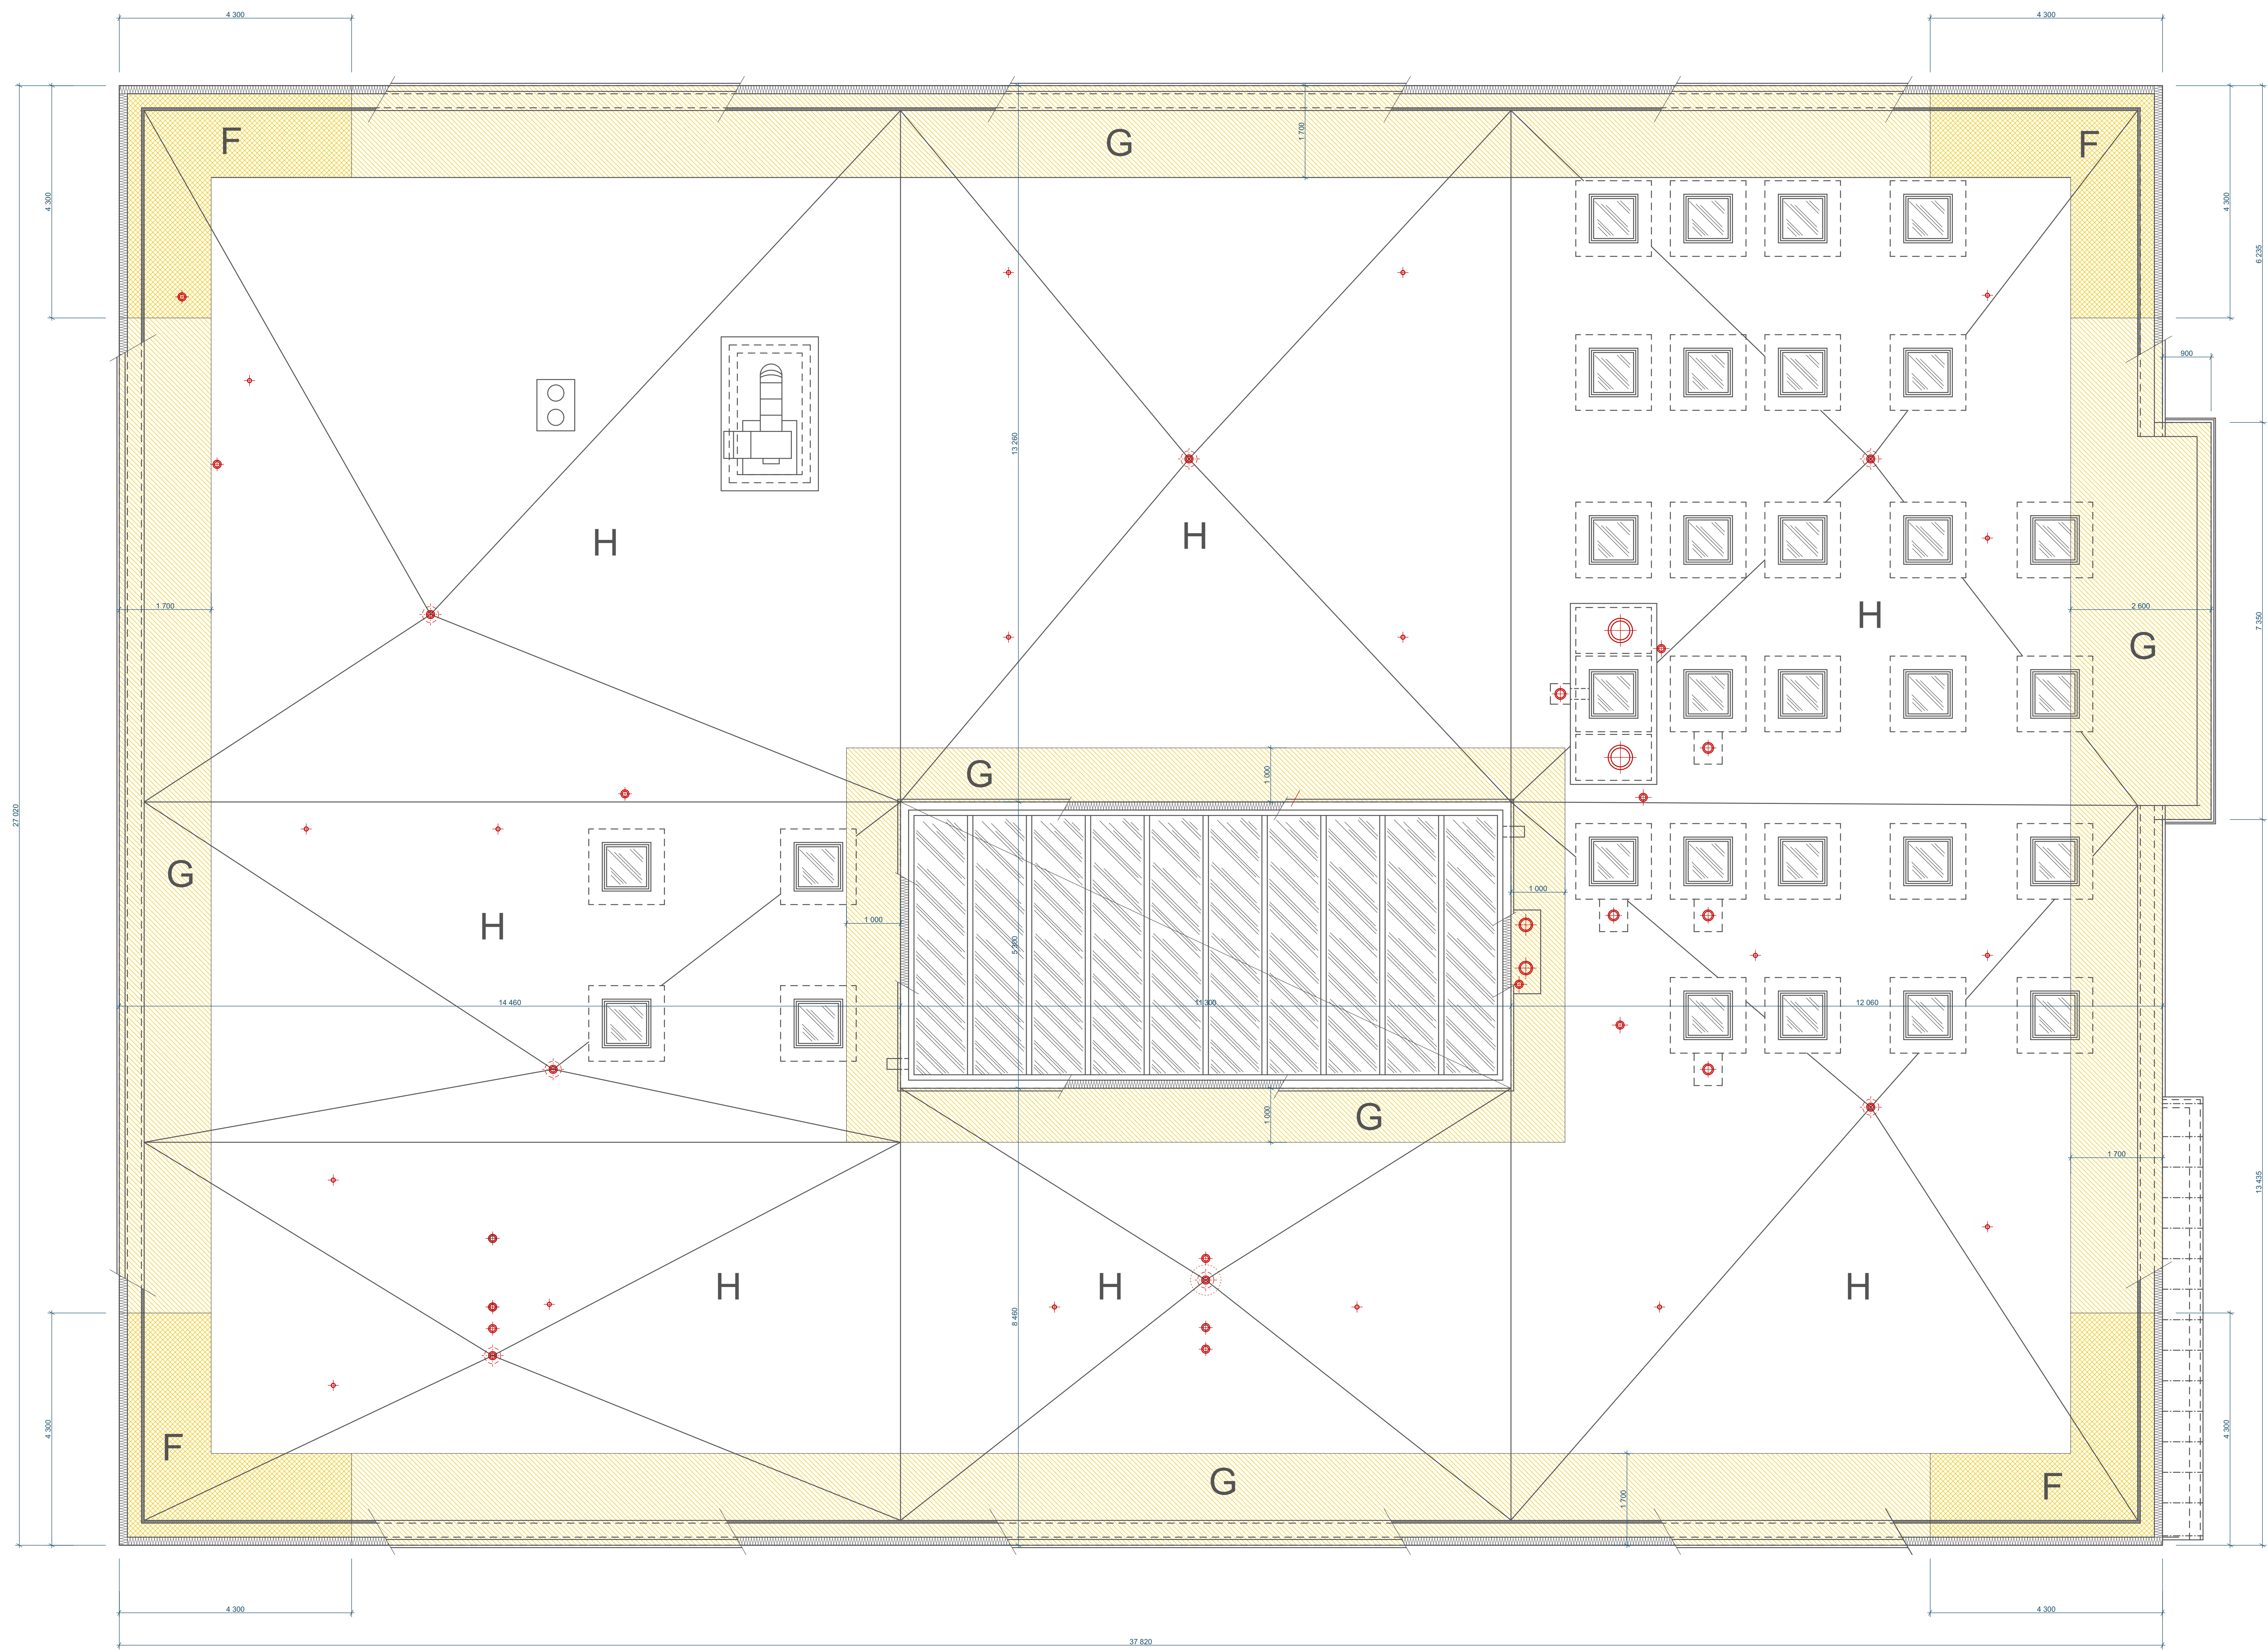

Legenda:

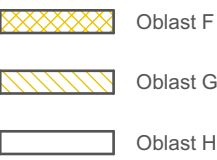

Sektor	Vnější tlak větru	Počet kotveních prvků	Uvažovaná šíře role	Max. osoba vzdálenost rad kotev	Osová vzdálenost kotev v řadě	Plocha sektoru	Přibližný počet kotev hydroizolace v sektoru
	[kN/m²]	[ks/m²]	[m]	[m]	[mm]	[m²]	[ks]
F	-2,66	5	1,6	1,49	134	46,52	235
G	-2,13	4	1,6	1,49	168	205,79	823
H	-1,58	3	1,6	1,49	224	715,91	2148
I	0,00	0	0	0	0	0	0
Celkem ²⁾						968,62	3205,49

²⁾ Počet kotev je nutné rozšířit o:

- obvodové liniové kotelny u okrajů střechy, vnitřních atik a nástaveb v kolmém směru na směr pokládky povlakové hydroizolace v rozteči 250 mm;
- kotelny v okolí detailů (vstoupí, prostupů, apod.);
- kotelny povlakové hydroizolace na svislých plochách vyšších než 500 mm v rozteči max. 500 mm (není-li použita pro toto kotelno lišta z plastovaného plechu);
- montážní kotelny tepelné izolace v doporučeném počtu min. 2 ks/m²