


Detail atiky - stávající stav M 1:5

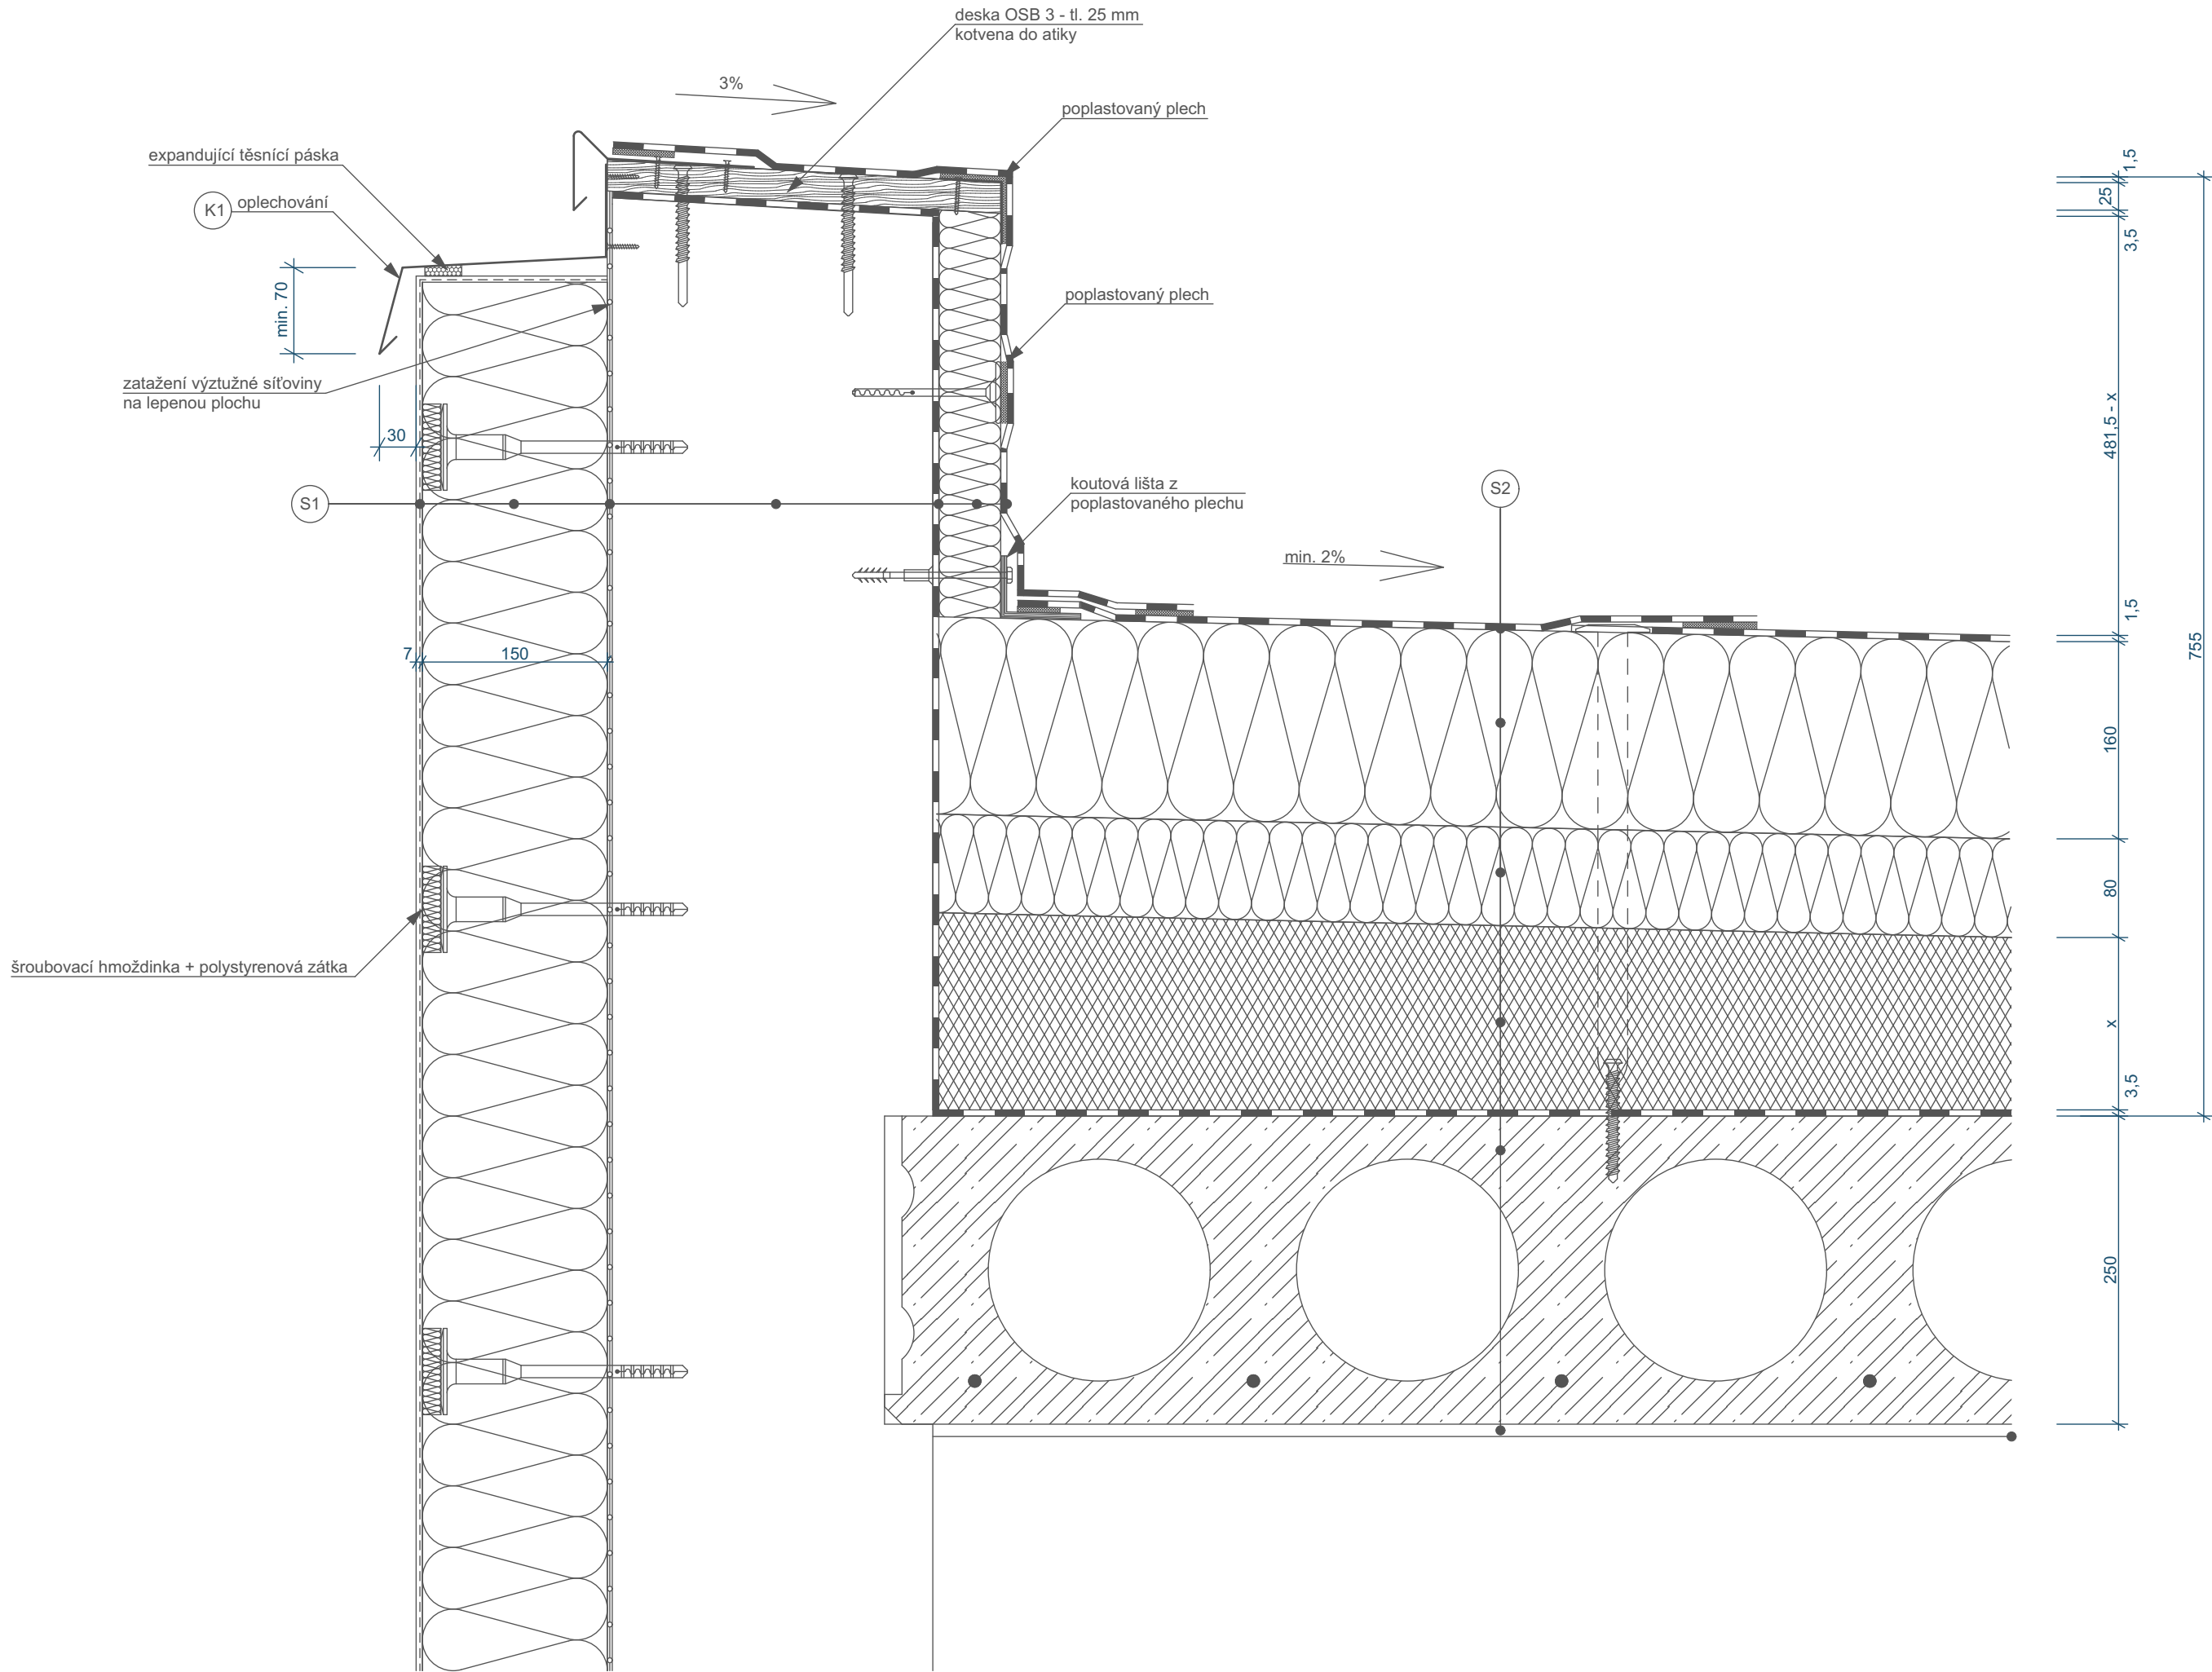

Legenda materiálů:

- stávající zdivo
- stávající stropní konstrukce
- stávající minerální izolace
- stávající spádové klíny z tepelné izolace EPS 100
- expandující těsnící páska
- deska OSB 3 kotvena do atiky
- pás z SBS modifikovaného asfaltu s nosnou vložkou z Al fólie, hydroizolační fólie z měkčeného PVC s PES výztuží

S1 Skladba atiky		
silikonová omítka zrn-zrn	tl. 2 mm	
základní nátěr	tl. 1 mm	
penetrace pod omítky (tónování v barevném odstínu finální omítky)		
armovací (výztužná) vrstva	tl. 4 mm	
lepící tmel + sklotextilní výztužná zkanina		
izolační materiál	tl. 150 mm	
fasádní desky z minerálních vláken		
deklarovaný součinitel tepelné vodivosti: 0,04 W/m².K		
reakce na oheň: A1 nehořlavé		
koefficient propustnosti vodních par: 1		
lepící tmel	tl. 5 mm	
mechanické kotvení hmoždinkami		
vypravený a očištěný povrch		
povrchová úprava panelu	tl. 10 mm	
atikový panel	tl. 260 mm	
pás z SBS modifikovaného asfaltu s nosnou vložkou z Al folie	tl. 3,5 mm	
minerální izolace	tl. 50 mm	
hydroizolační fólie z měkčeného PVC s PES výztuží	tl. 1,5 mm	

S2 Skladba střešního pláště		
hydroizolační vrstva / mechanické kotvení	tl. 1,5 mm	
hydroizolační fólie z měkčeného PVC s PES výztuží		
izolační materiál / horní vrstva	tl. 160 mm	
střešní tuhé desky z minerálních vláken (MW)		
tepelná vodivost: 0,041 W/m².K		
třída reakce na oheň: A1 nehořlavé		
izolační materiál / základní vrstva	tl. 80 mm	
střešní tuhé desky z minerálních vláken (MW)		
tepelná vodivost: 0,039 W/m².K		
třída reakce na oheň: A1 nehořlavé		
spádové klíny EPS	tl. 20 - 160 mm	
parozábrana - pás z SBS modifikovaného asfaltu s nosnou vložkou z Al folie	tl. 3,5 mm	
nosná konstrukce - železobetonový stropní panel	tl. 250 mm	
omítka vápenocementová	tl. 10 mm	

	VYPRACOVAL:	PROJEKTANT PROFESE:	ZODP. PROJEKTANT: Ing. Michal Mokoř – AUTORIZOVANÝ INŽENÝR		
	Bc. Tomáš Čichoň		ČKAIT 1103353 ML Construction & Consulting s.r.o		
			STUPEŇ PD: DPS		
DATUM: 24/06/2024	INVESTOR: Město Hranice, Pernštejské nám.1, 753 37 Hranice				
AKCE:	Rekonstrukce ploché střechy Domova seniorů Hranice - Hospodářská budova E			MÍSTO:	Hranice
				STAV. ÚŘAD:	Hranice
				ZAK. ČÍSLO:	
				MĚŘÍTKO:	1:5
				ČÍSLO VÝKR.:	D.1.1.8
OBSAH:	Detail atiky - stávající stav				