



Detail atiky - nový stav M 1:5

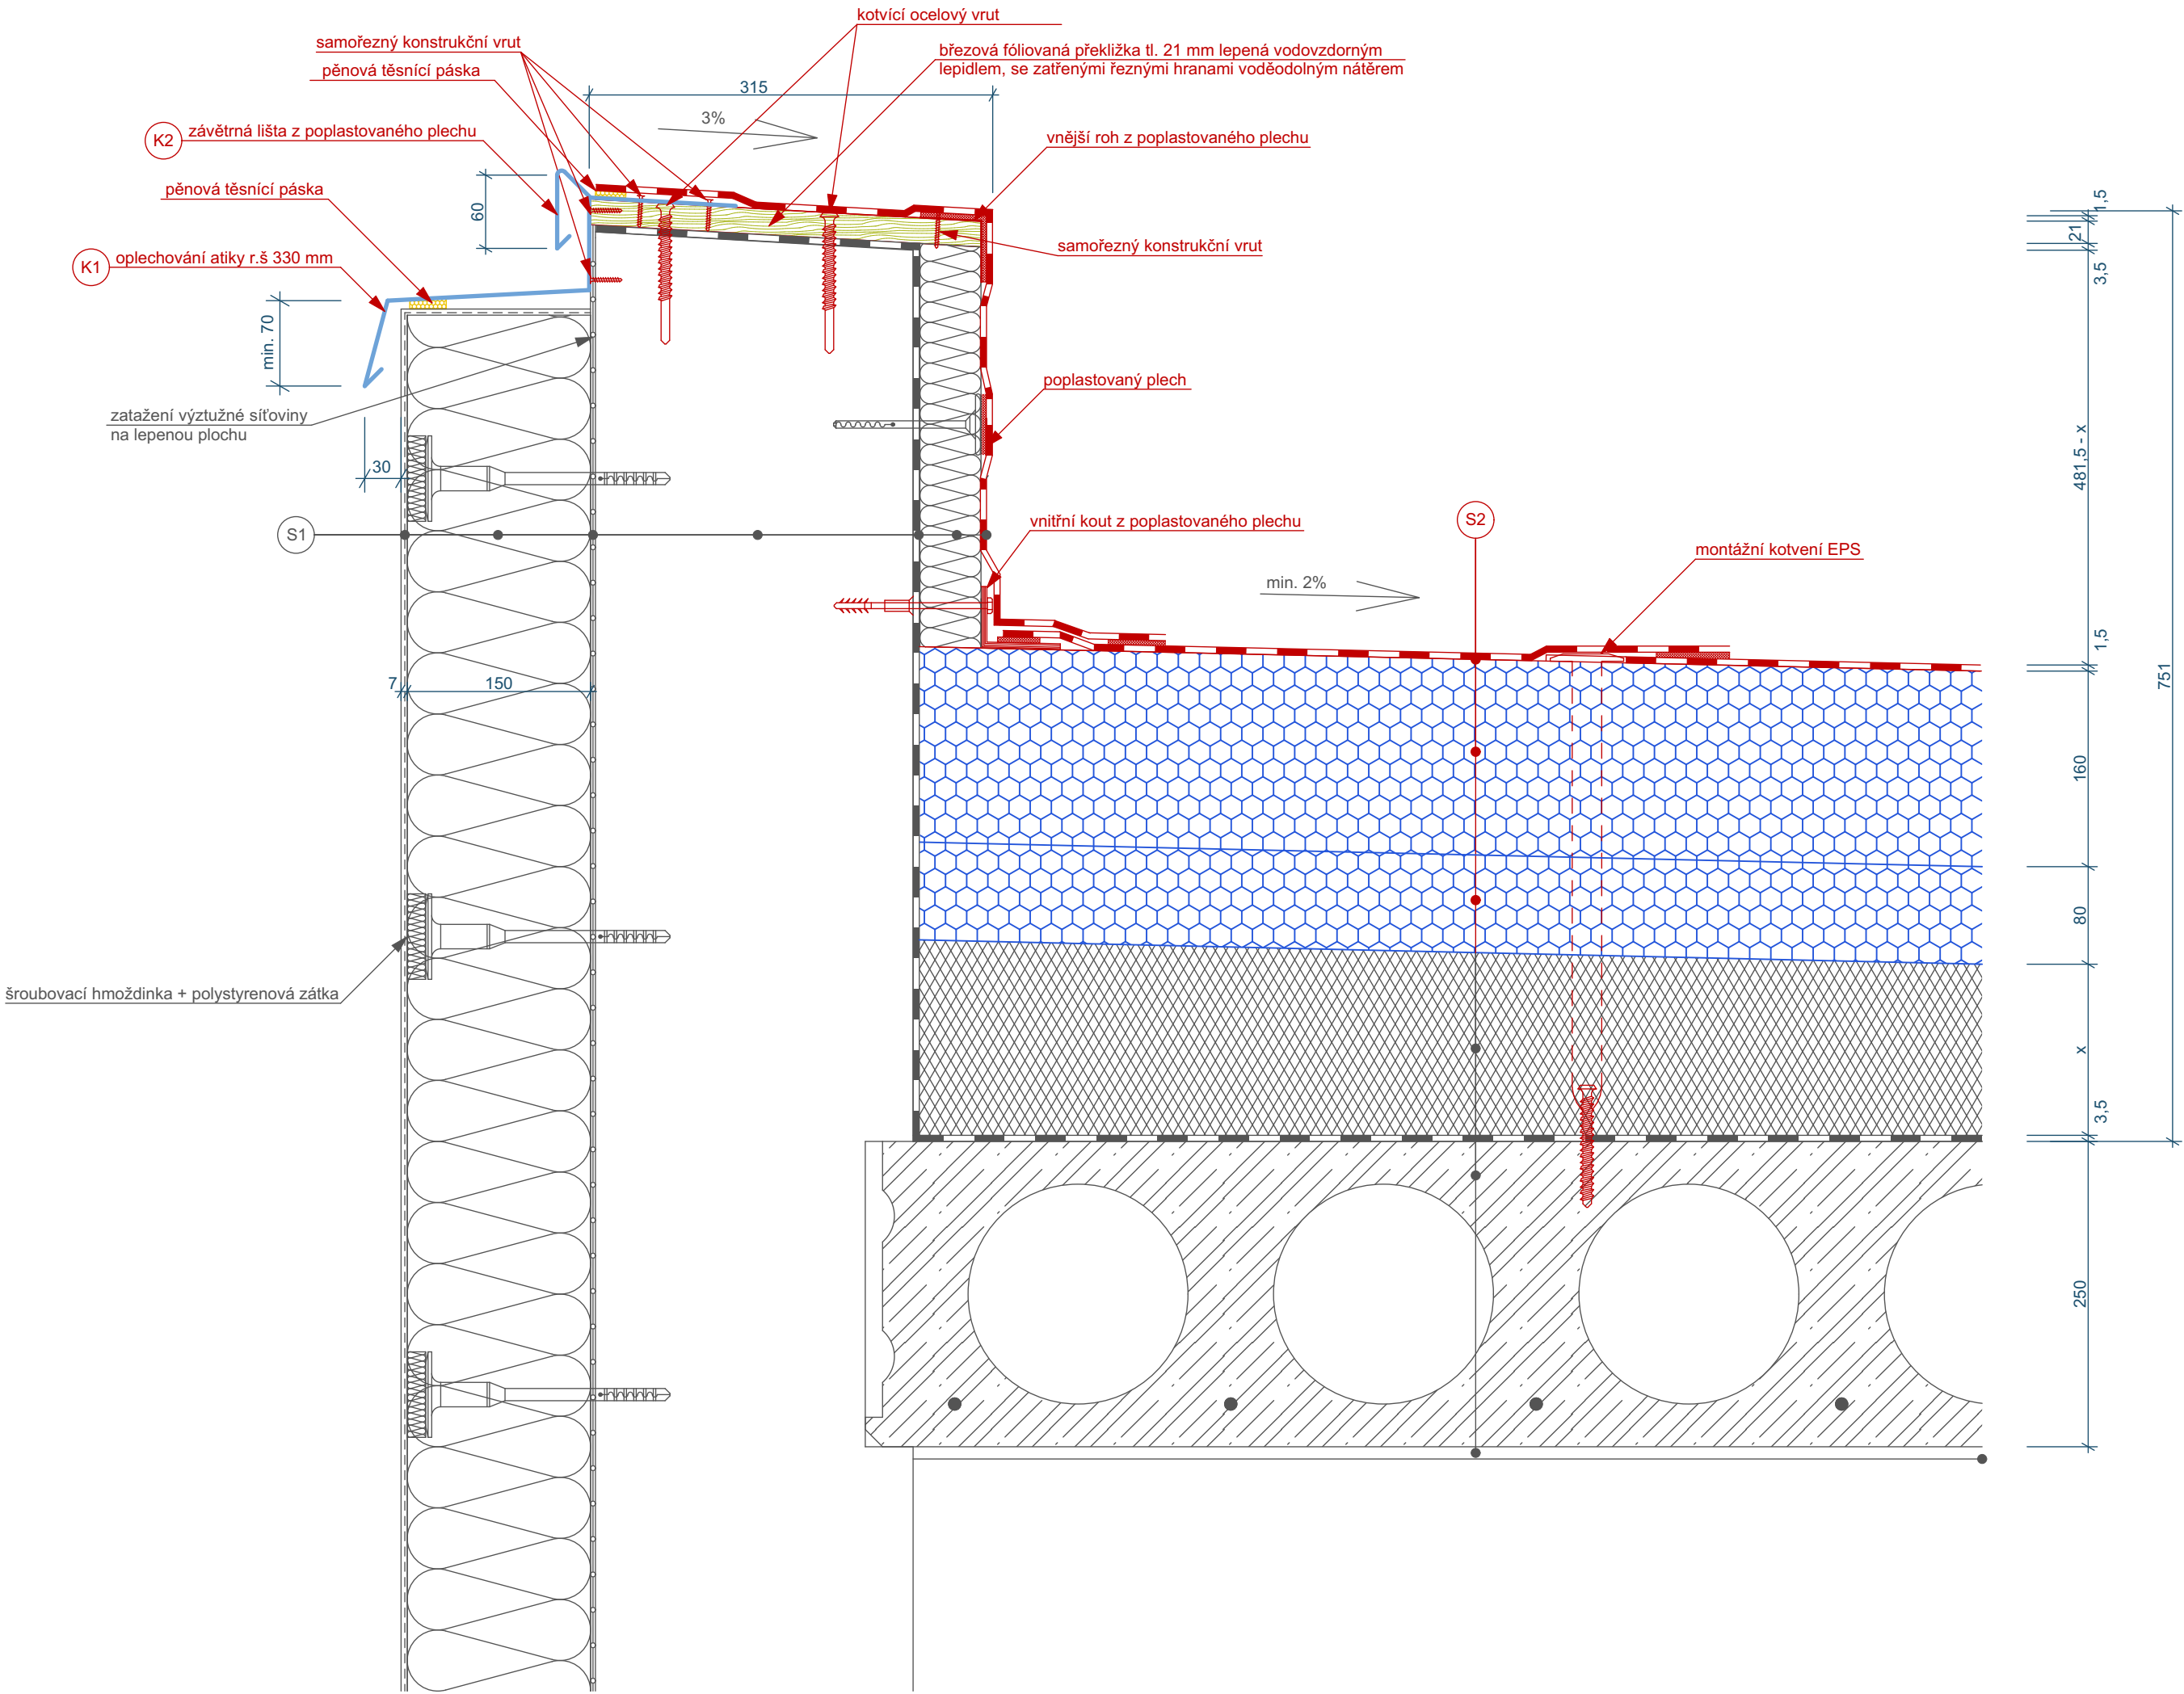

Legenda materiálů:

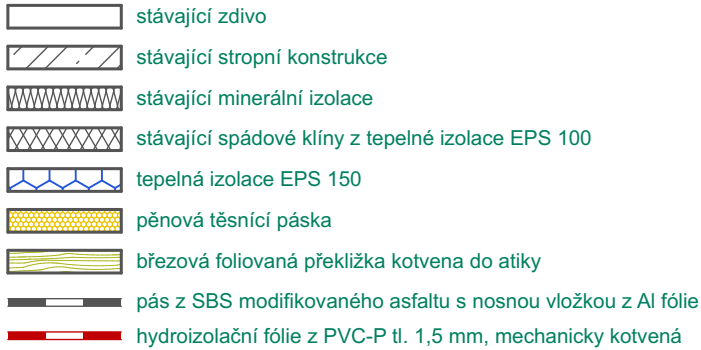

(S1) Skladba atiky

silikonová omítka zmo-zmo	tl. 2 mm
základní nátěr	tl. 1 mm
penetrace pod omítky (tónování v barevném odstínu finální omítky)	
armovací (výztužná) vrstva	tl. 4 mm
lepící tmel + sklotextilní výztužná tkanina	
izolační materiál	tl. 150 mm
fasádní desky z minerálních vláken deklarovaný součinitel tepelné vodivosti: 0,04 W/m².K reakce na oheň: A1 nehohlavé koeficient propustnosti vodních par: 1	
lepící tmel	tl. 5 mm
mechanické kotvení hmoždinkami	
vyspravený a očištěný povrch	
povrchová úprava panelu	tl. 10 mm
atkový panel	tl. 260 mm
pás z SBS modifikovaného asfaltu s nosnou vložkou z Al folie	tl. 3,5 mm
minerální izolace	tl. 50 mm
hydroizolační fólie z PVC-P, mechanicky kotvená, se separační vrstvou ze sklovlnité textilie 120g/m²	tl. 1,5 mm

S2 Skladba střeš

—	hydroizolační fólie z PVC-P, mechanicky kotvená, se separační vrstvou ze sklovláknité textilie 120g/m ²	tl. 1,5 mm
—	—	
—	—	
—	izolační materiál / horní vrstva	tl. 160 mm
—	tepelná izolace EPS 150	
—	deklarovaný součinitel tepelné vodivosti: 0,035 W/m ² .K	
—	třída reakce na oheň: E	
—	—	
—	izolační materiál / základní vrstva	tl. 80 mm
—	tepelná izolace EPS 150	
—	deklarovaný součinitel tepelné vodivosti: 0,035 W/m ² .K	
—	třída reakce na oheň: E	
—	—	
—	spádové klíny EPS	tl. 20 - 160 mm
—	—	
—	parozábrana - pás z SBS modifikovaného asfaltu s nosnou vložkou z Al folie	tl. 3,5 mm
—	—	
—	nosná konstrukce - železobetonový stropní panel	tl. 250 mm
—	—	
—	omítka vápencementová	tl. 10 mm

	VYPRACOVAL:	PROJEKTANT PROFESJE:	ZODP. PROJEKTANT: Ing. Michal Mokroš - AUTORIZOVANÝ INŽENÝR ČKAIT 1103353 ML Construction & Consulting s.r.o	
	Bc. Tomáš Čichoň			
			STUPEŇ PD: DPS	
DATUM: 24/06/2024	INVESTOR: Město Hranice, Pernštejnské nám. 1, 753 37 Hranice			
AKCE:				
Rekontrukce ploché střechy Domova seniorů Hranice - Hospodářská budova E			MÍSTO:	Hranice
			STAV. ÚŘAD:	Hranice
			ZAK.ČÍSLO:	
			MĚŘÍTKO:	1:5
OBSAH:			ČÍSLO VÝKRR.:	D.1.1.9
Detail atiky - nový stav				