



VEDLEJŠÍ BRANKA
ZE SVAŘOVANÝCH SÍTÍ S DŘEVĚNÝM MANTINELEM

POHLED ČELNÍ

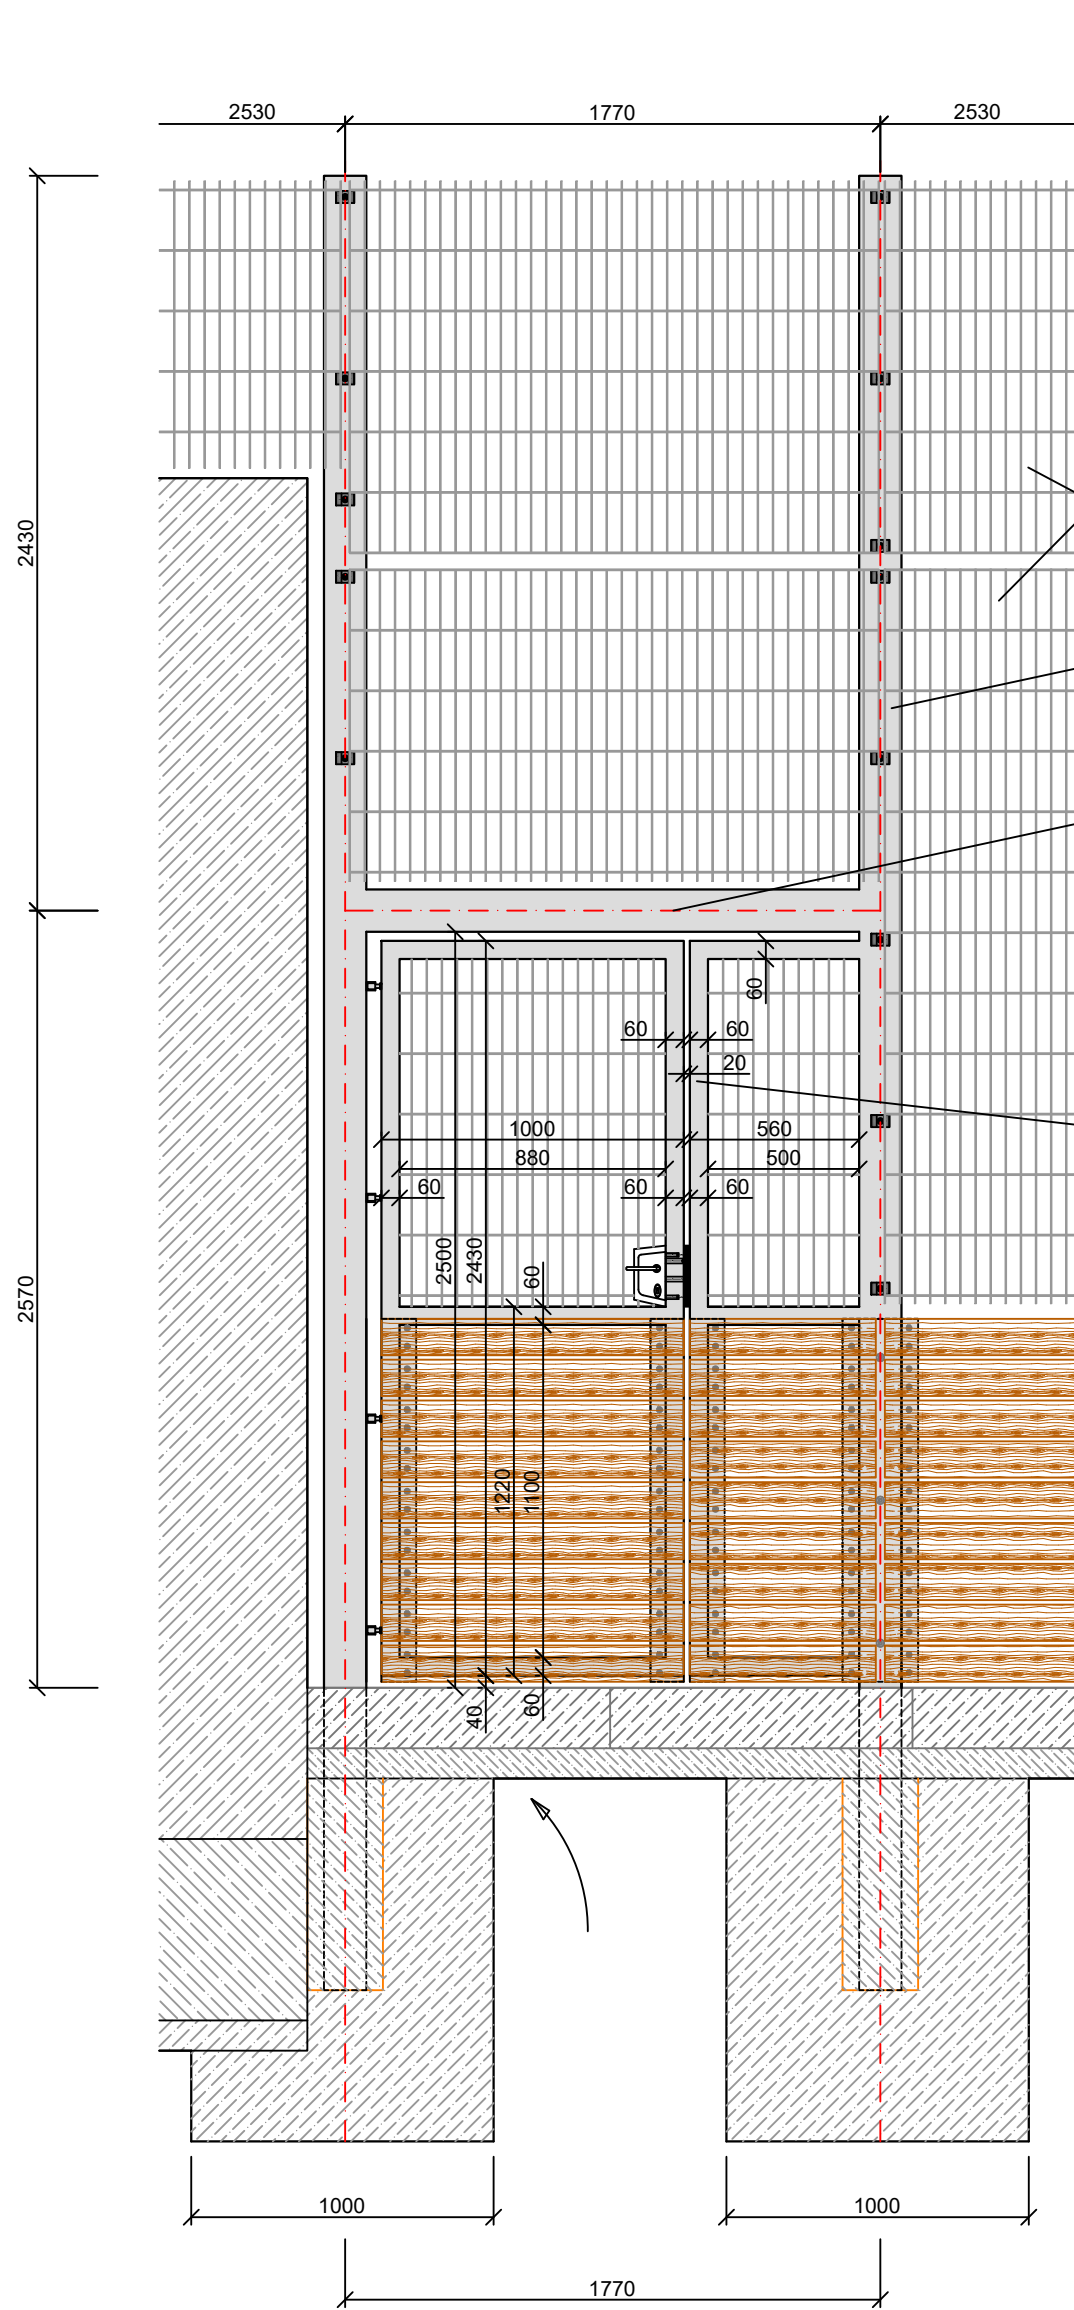


HLAVNÍ BRANKA S DVOUKŘÍDLOU BRÁNOU
ZE SVAŘOVANÝCH SÍTÍ S DŘEVĚNÝM MANTINELEM

POHLED ČELNÍ

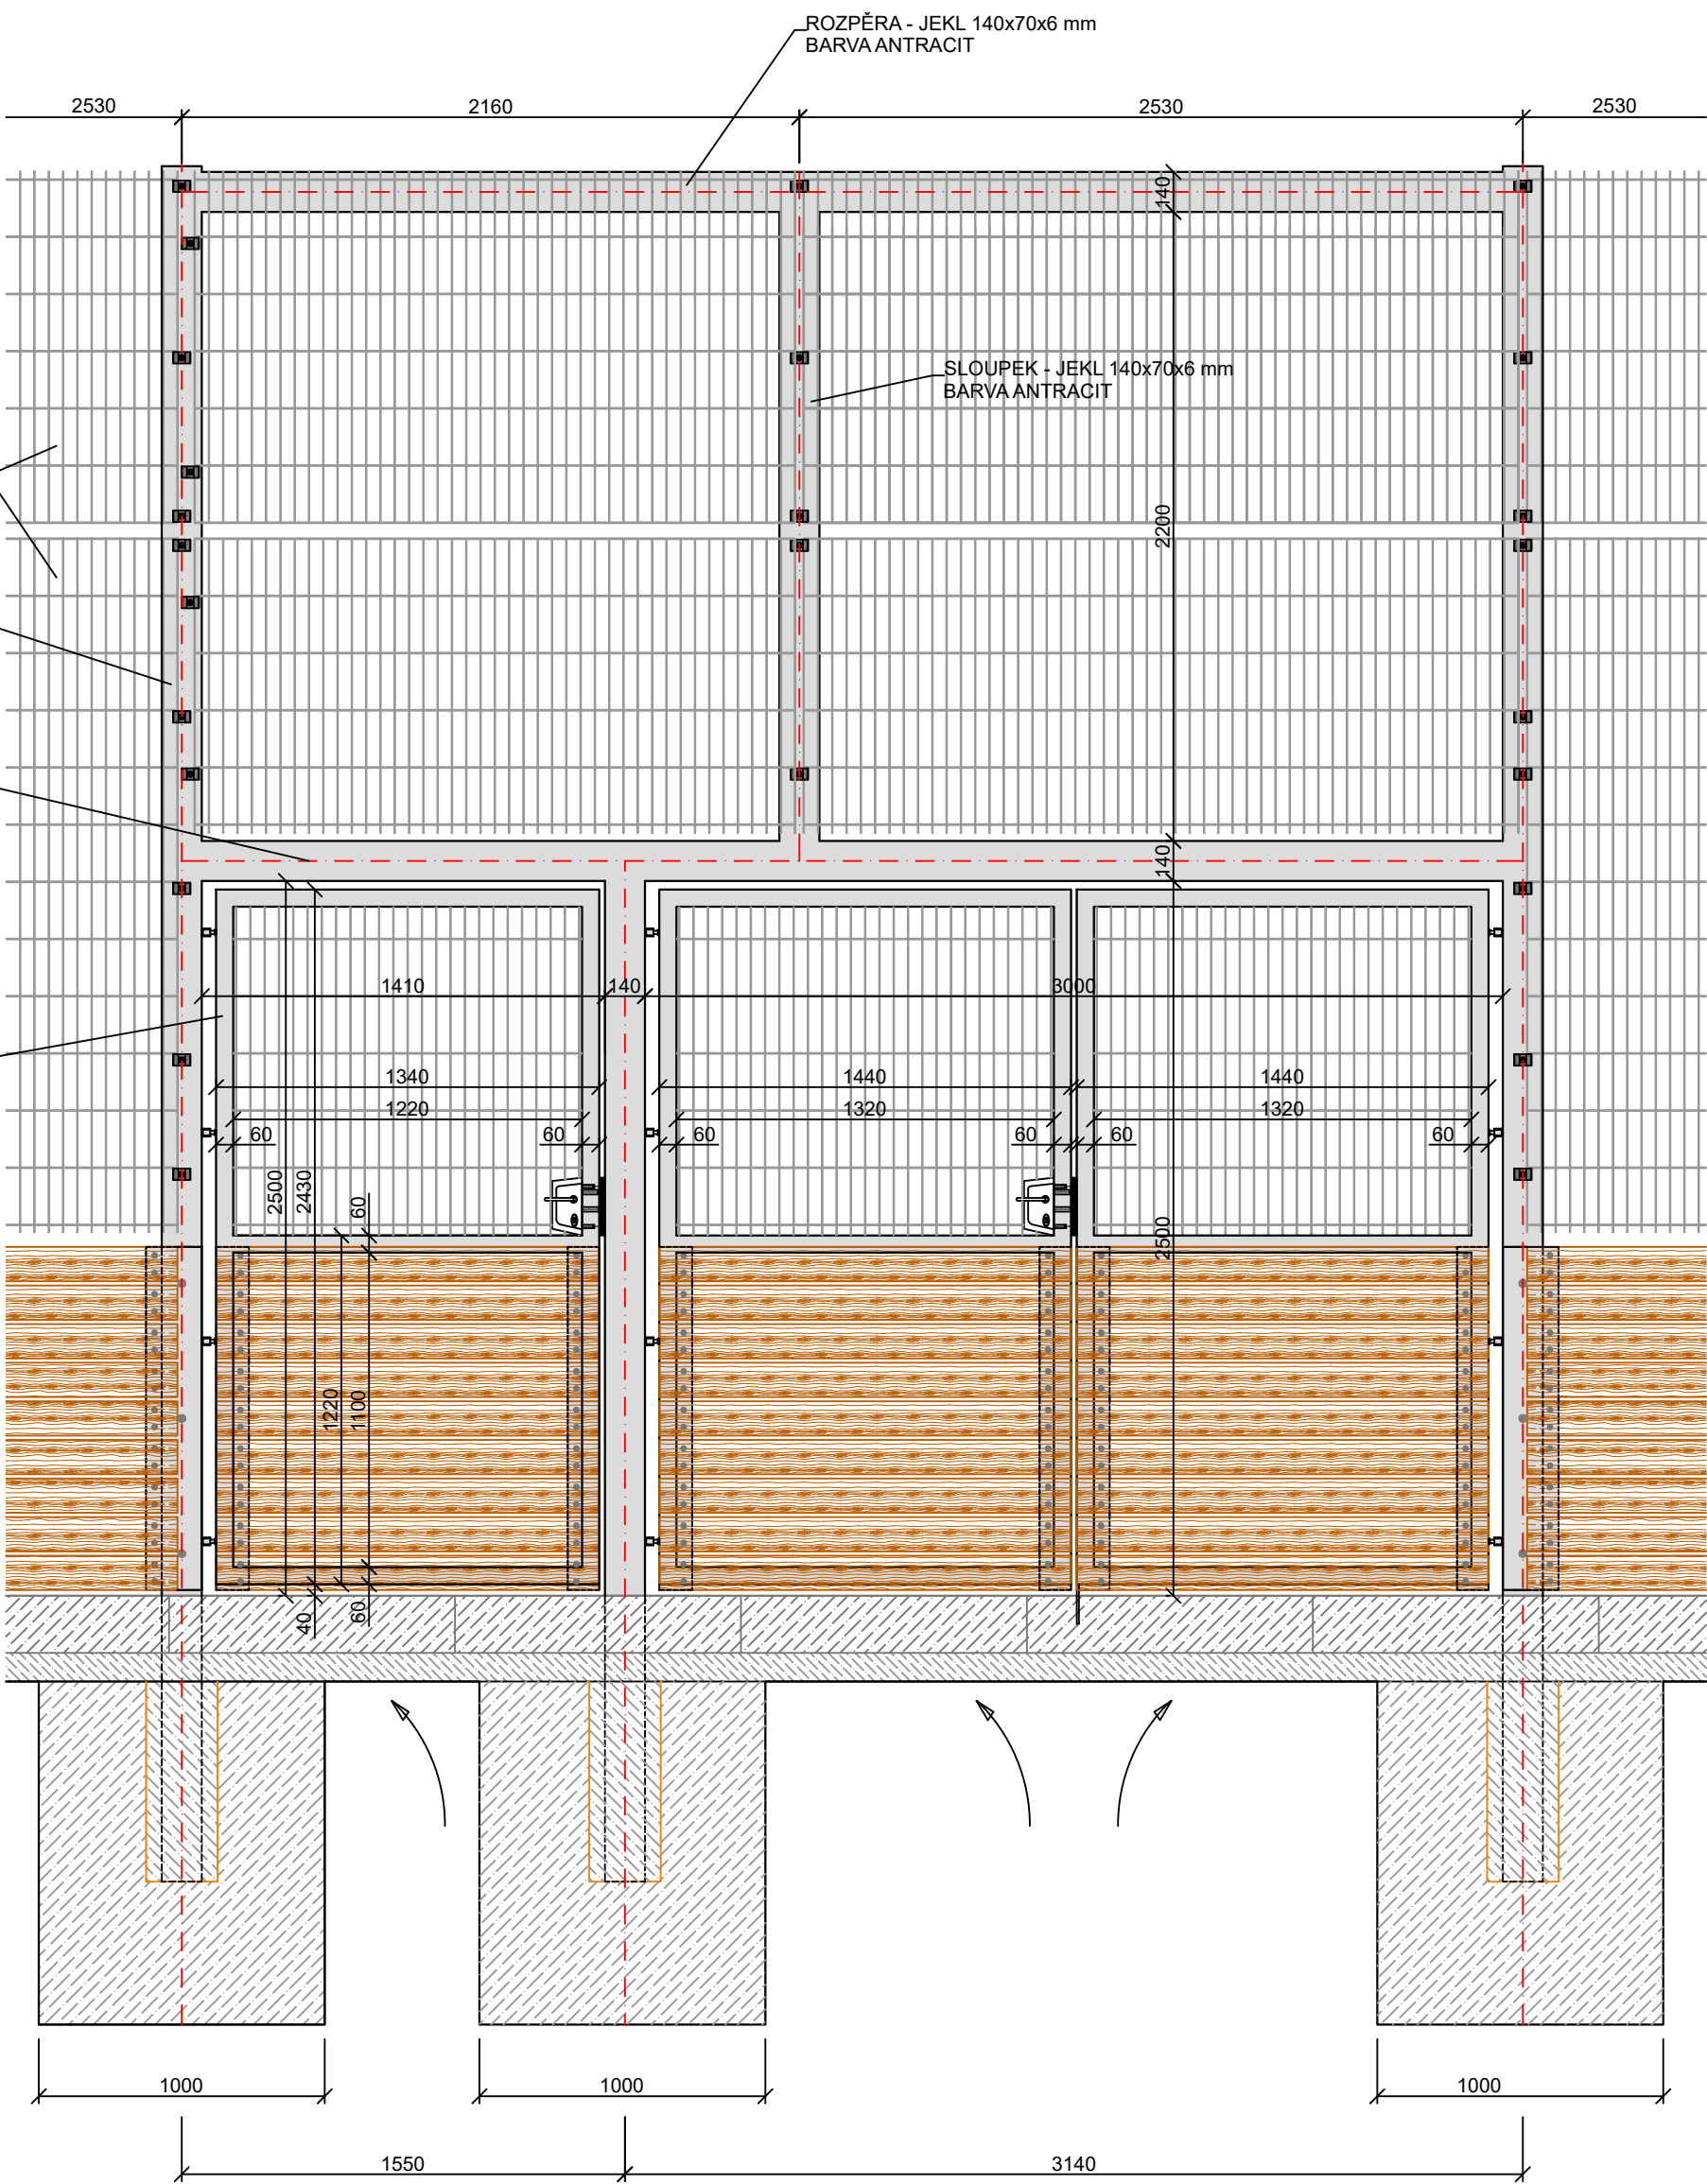


PLOTOVÝ SYSTÉM
ZE SVAŘOVANÝCH SÍTÍ S DŘEVĚNÝM MANTINELEM


POHLED ČELNÍ

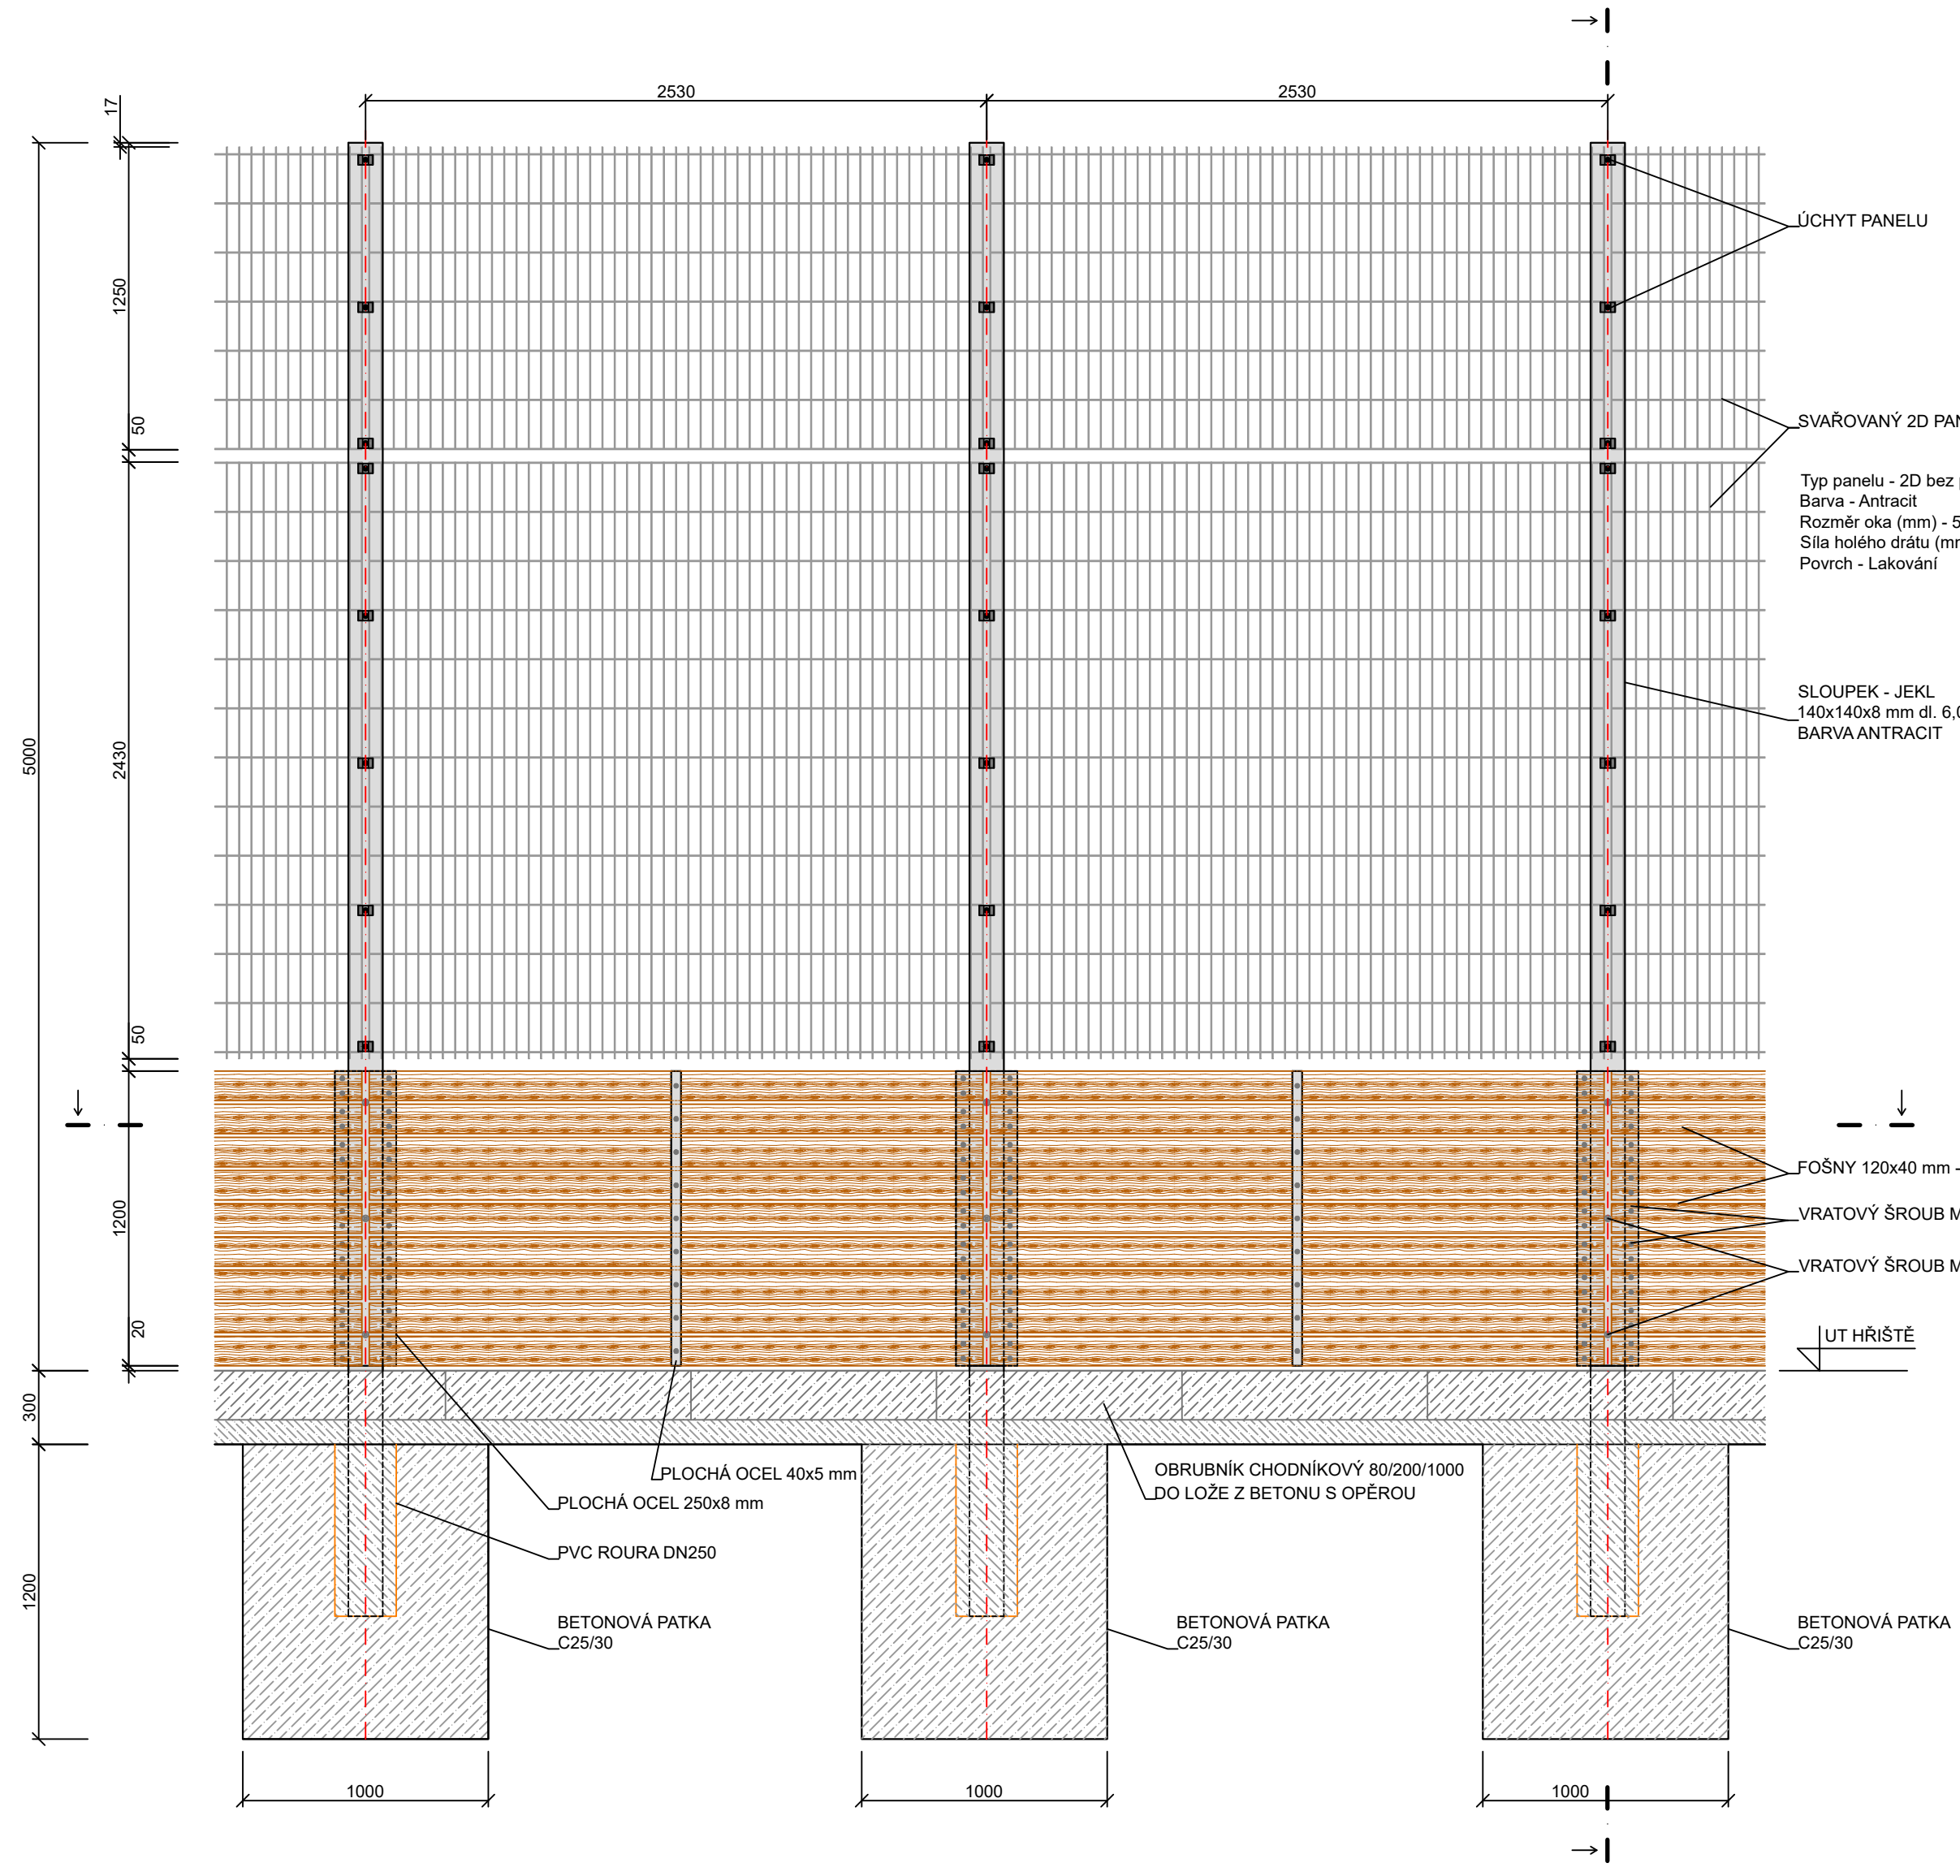


ŘEZ - SVISLÝ

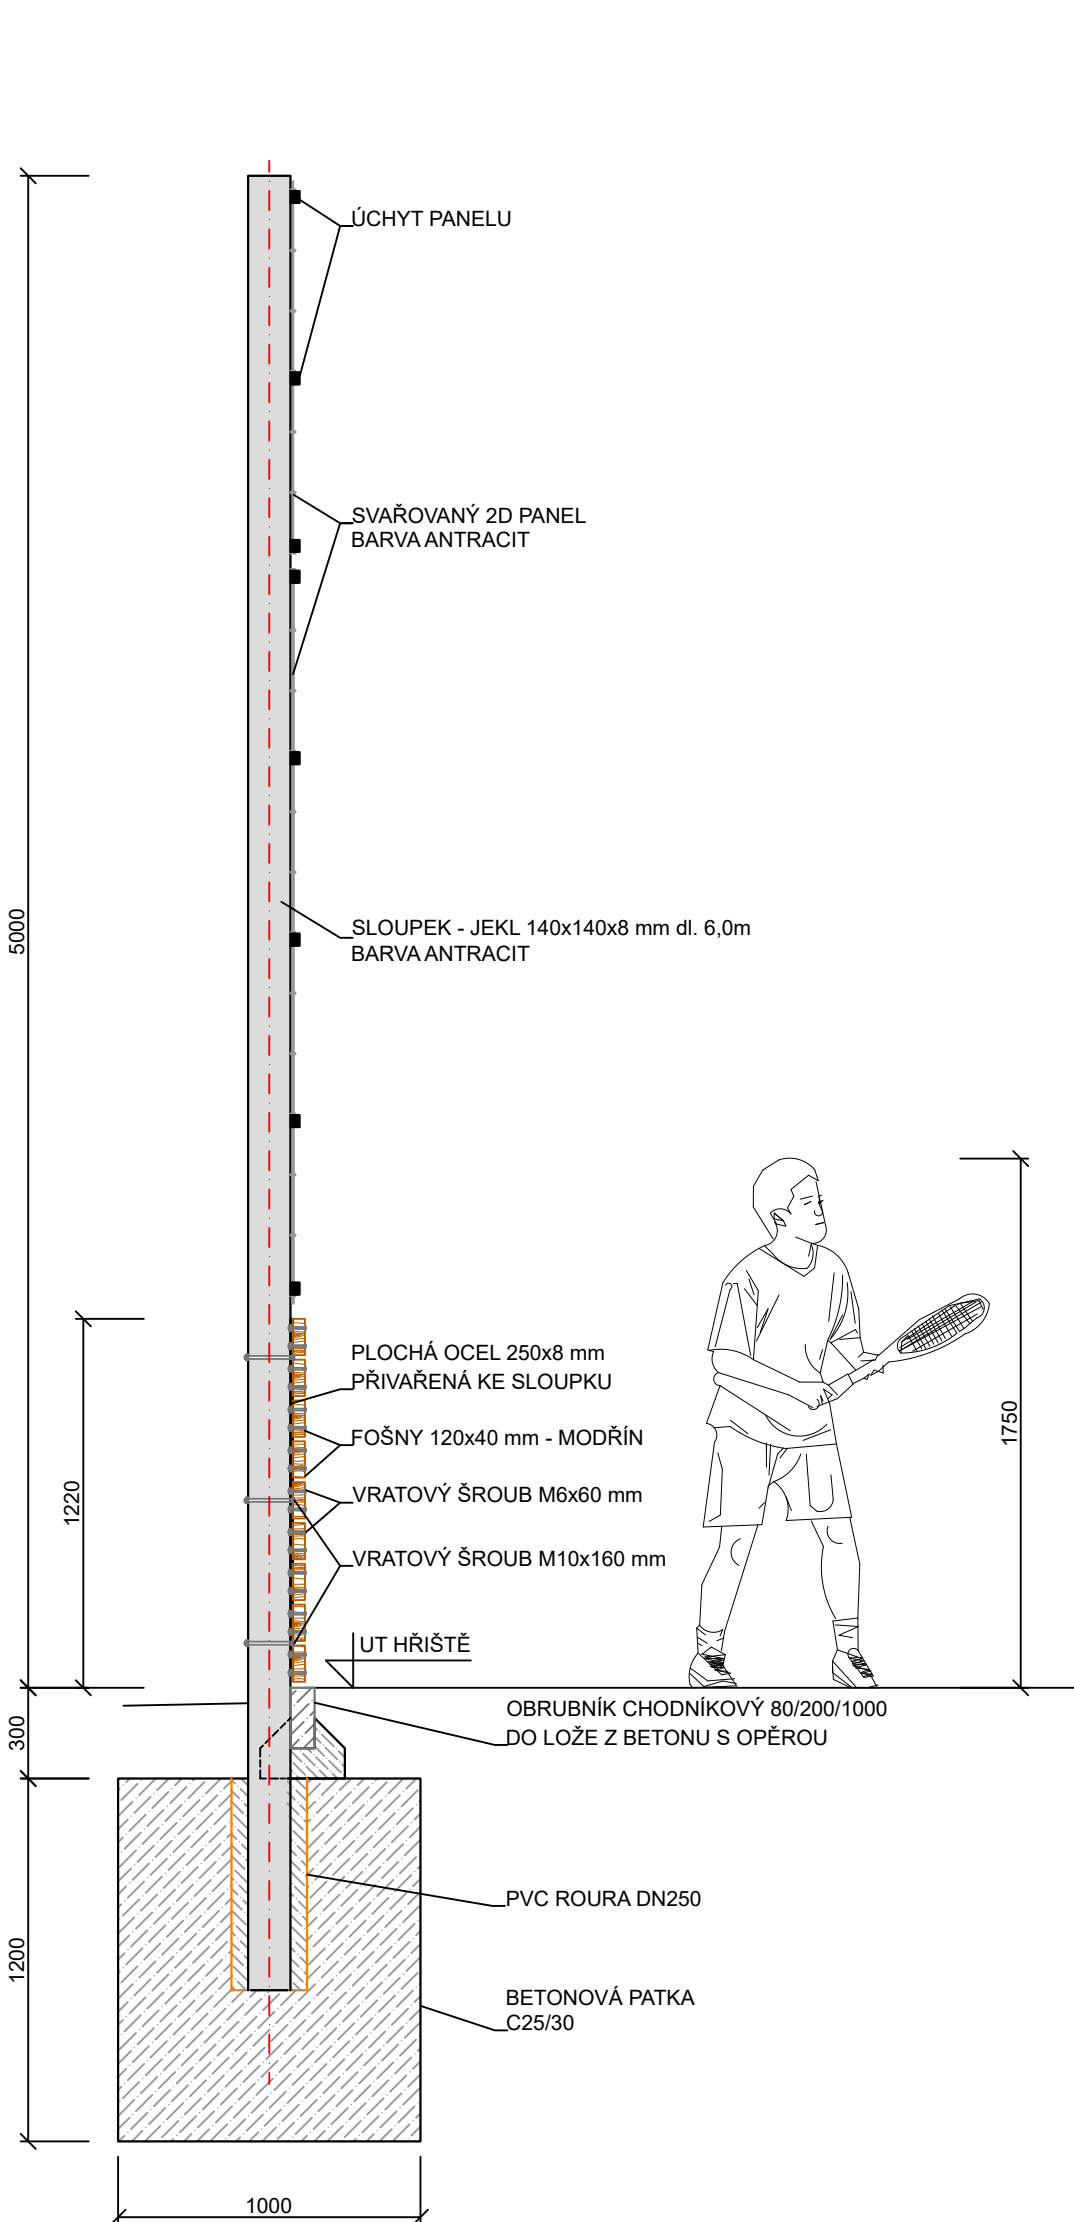


ŘEZ - SVISLÝ
ŽB STĚNOU

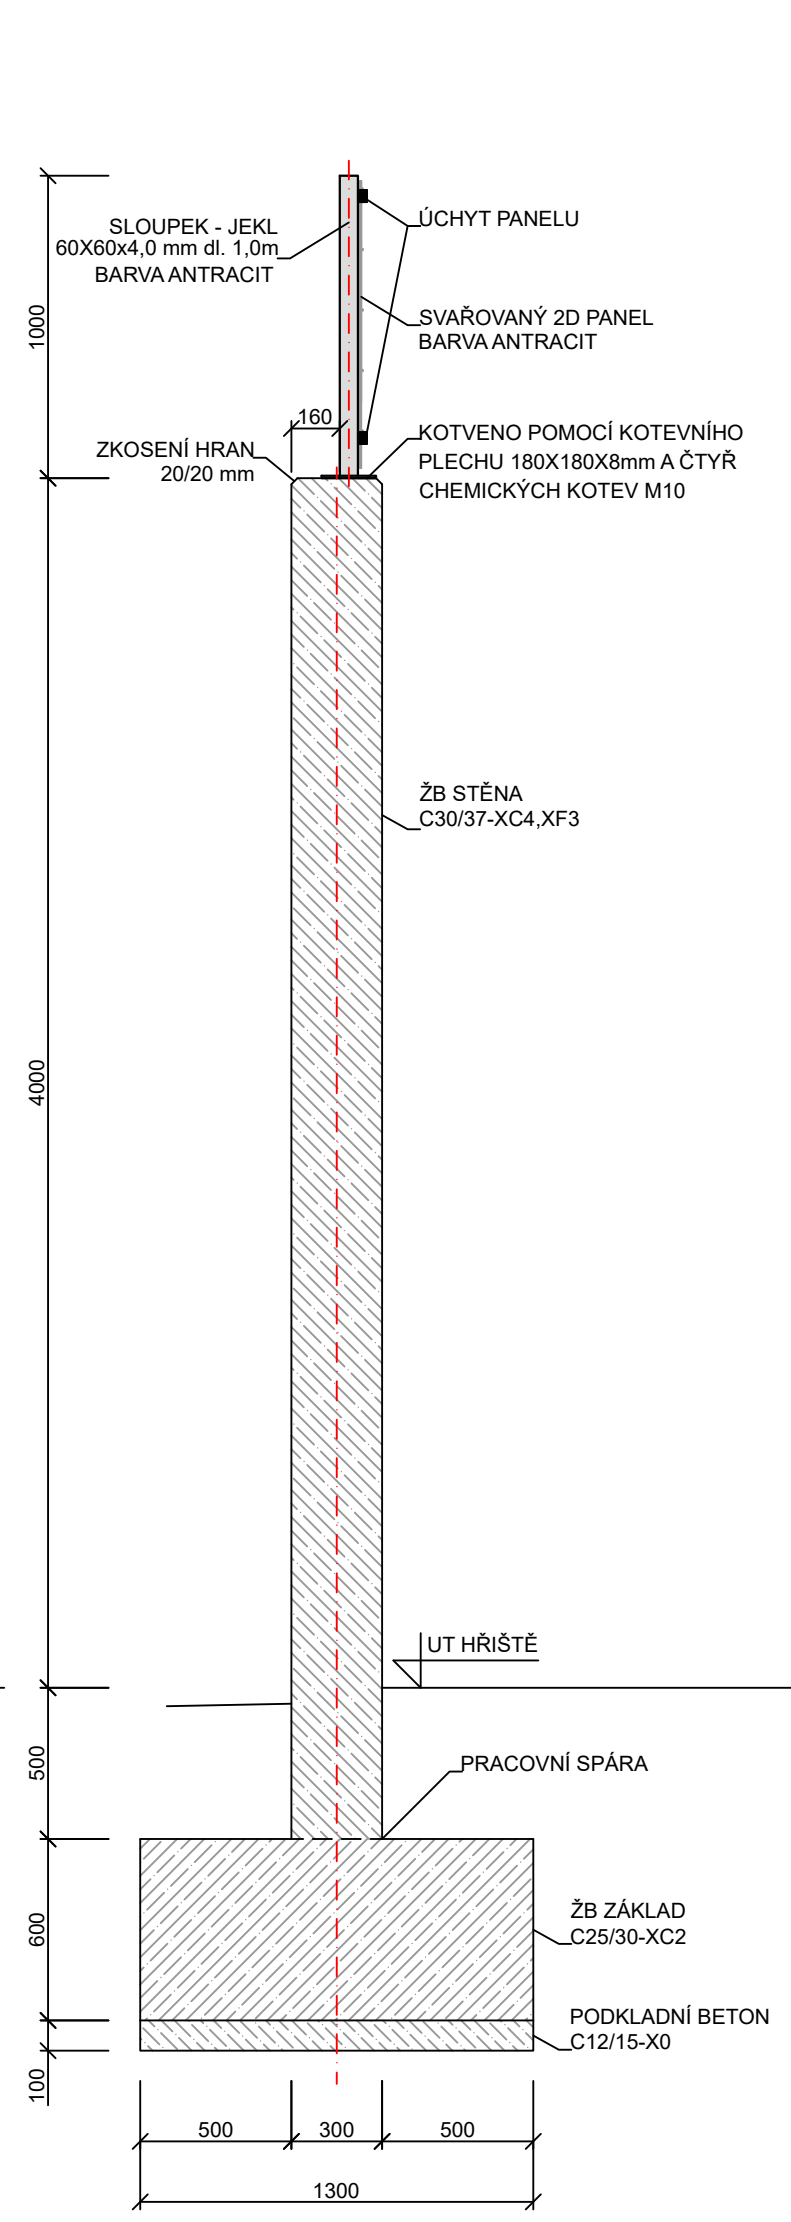

ŘEZ - VODOROVNÝ

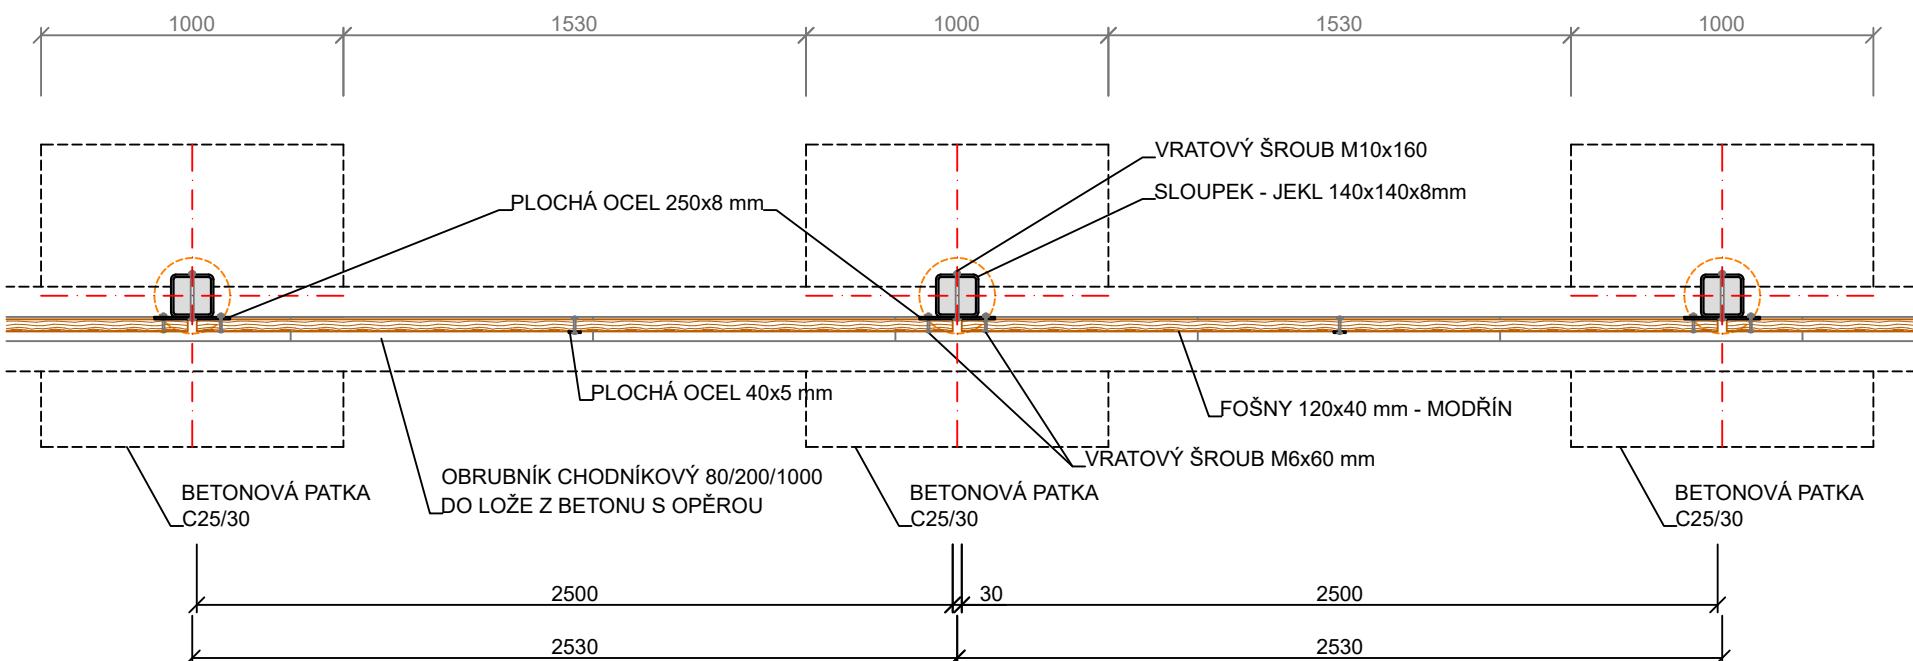

D.
SO 101 (Z1)

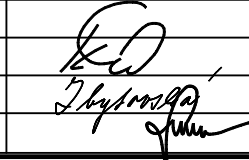VEDOUČÍ PROJEKTANT	ING. KOTLÁN		
ZODP. PROJEKTANT	ING. KOTLÁN		
VYPRACOVAL	ZBYTOVSKÁ		
KONTROLOVAL	ING. SEDLÁK		
INVESTOR - OBEC KOSTELEČ, KOSTELEČ 87, 588 61 KOSTELEČ			
NÁZEV AKCE:			
FORMAT		10 A4	
DATUM		únor 2026	
STUPEŇ		PDPS	
ZAK. Č.		2025-000062	
PŘÍR. Č.			
OBSAH		MEŘITKO	Č. VÝKRESU
VZOROVÉ OPLOCENÍ		1:25	101.4