




# POHLED JIHOVÝCHODNÍ

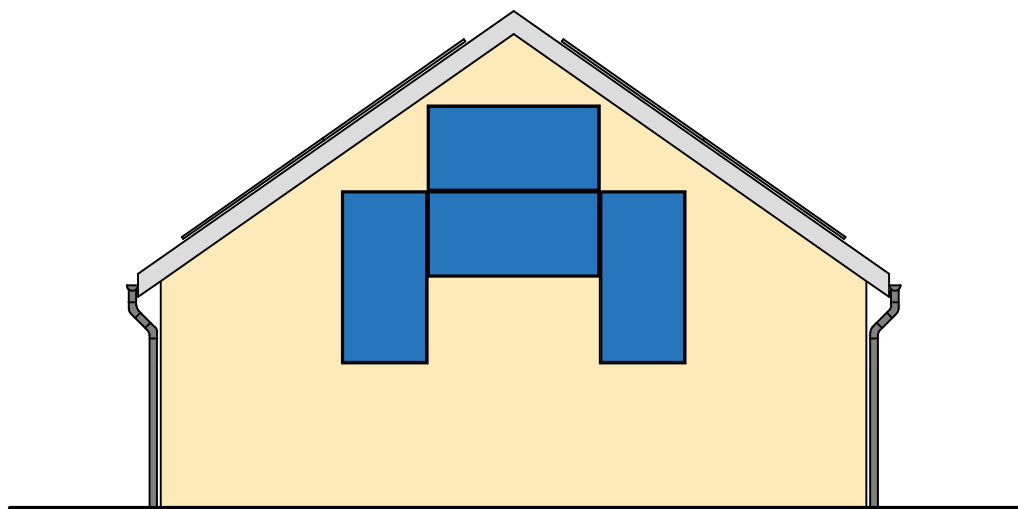

# POHLED JIHOZÁPADNÍ

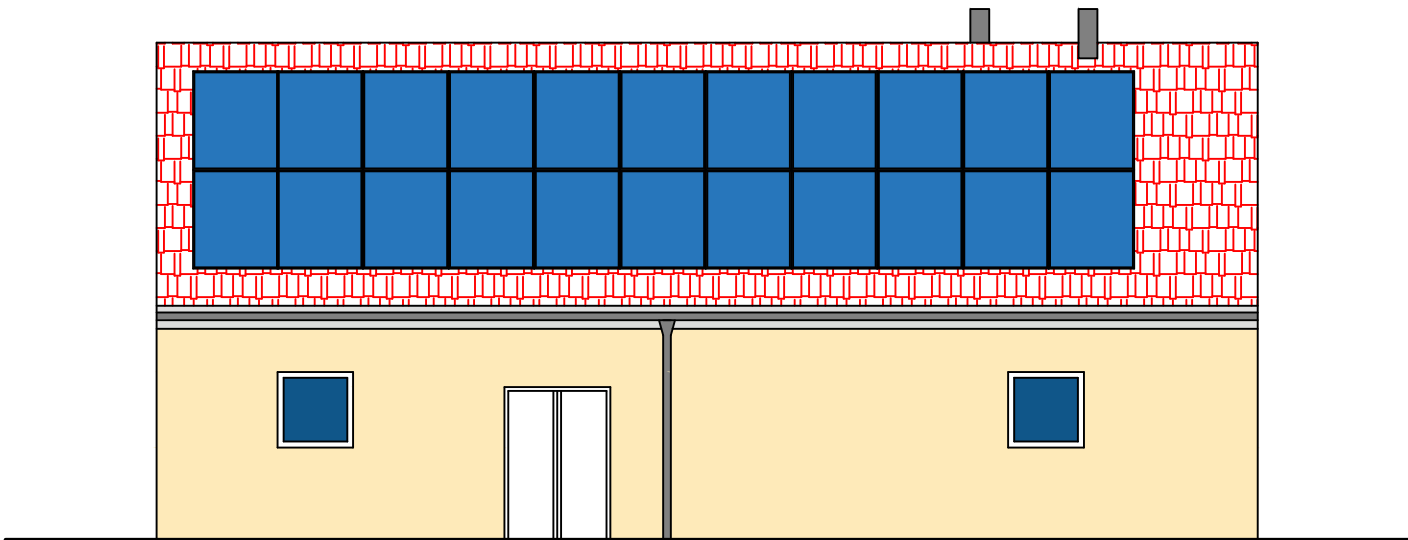

INVESTOR	PROJEKTANT ČÁSTI
Obec Radějovice Radějovice 10 , 251 68 Kamenice +420 323 673 101 email: radejoviceobec@radejoviceobec.cz	

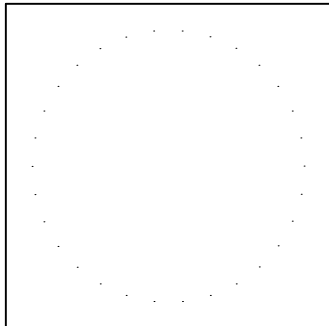

2					
1					
0	09/2023	PRVNÍ VÝTISK	Martin Nágl	Martin Nágl	Ing. František Mandovec
č.	DATUM	POPIS	NAVRHL	ZPRACOVAL	KONTROLOVAL
REVIZE					

STAVBA	FOTOVOLTAICKÁ ELEKTRÁRNA ČOV, RADĚJOVICE			<div>ARTENDR®</div> <div>ARTENDR s.r.o.</div> <div>Nádražní 67</div> <div>281 51 Velký Osek</div> <div>tel: +420 605 283 808</div> <div>email: info@artendr.cz</div>	
MÍSTO STAVBY	par.č. 279, k.ú. RADĚJOVICE, RADĚJOVICE 110, 251 68 KAMENICE				
ČÁST PROJEKTU	D - DOKUMENTACE OBJEKTŮ A TECHNICKÝCH A TECHNOLOGICKÝCH ZAŘÍZENÍ				
DÍL PROJEKTU	D.1 - DOKUMENTACE STAVEBNÍHO OBJEKTU				
PROFESE	D.1.1 - ARCHITEKTONICKO-STAVEBNÍ ŘEŠENÍ				
OBJEKT	SO01 - FOTOVOLTAICKÁ ELEKTRÁRNA ČOV			POČET A4	2
DRUH VÝKRESU	ARCHITEKTONICKÝ POHLED			STUPEŇ	DSP
				SOUBOR	
MĚŘÍTKO	ČÍSLO KOPIE	ZAKÁZKOVÉ ČÍSLO	ČÍSLO DOKUMENTU		REVIZE
1:100		---	D11b - 003		0