



LEGENDA



Solární panel (2279 x 1134 x 35)
48 Ks

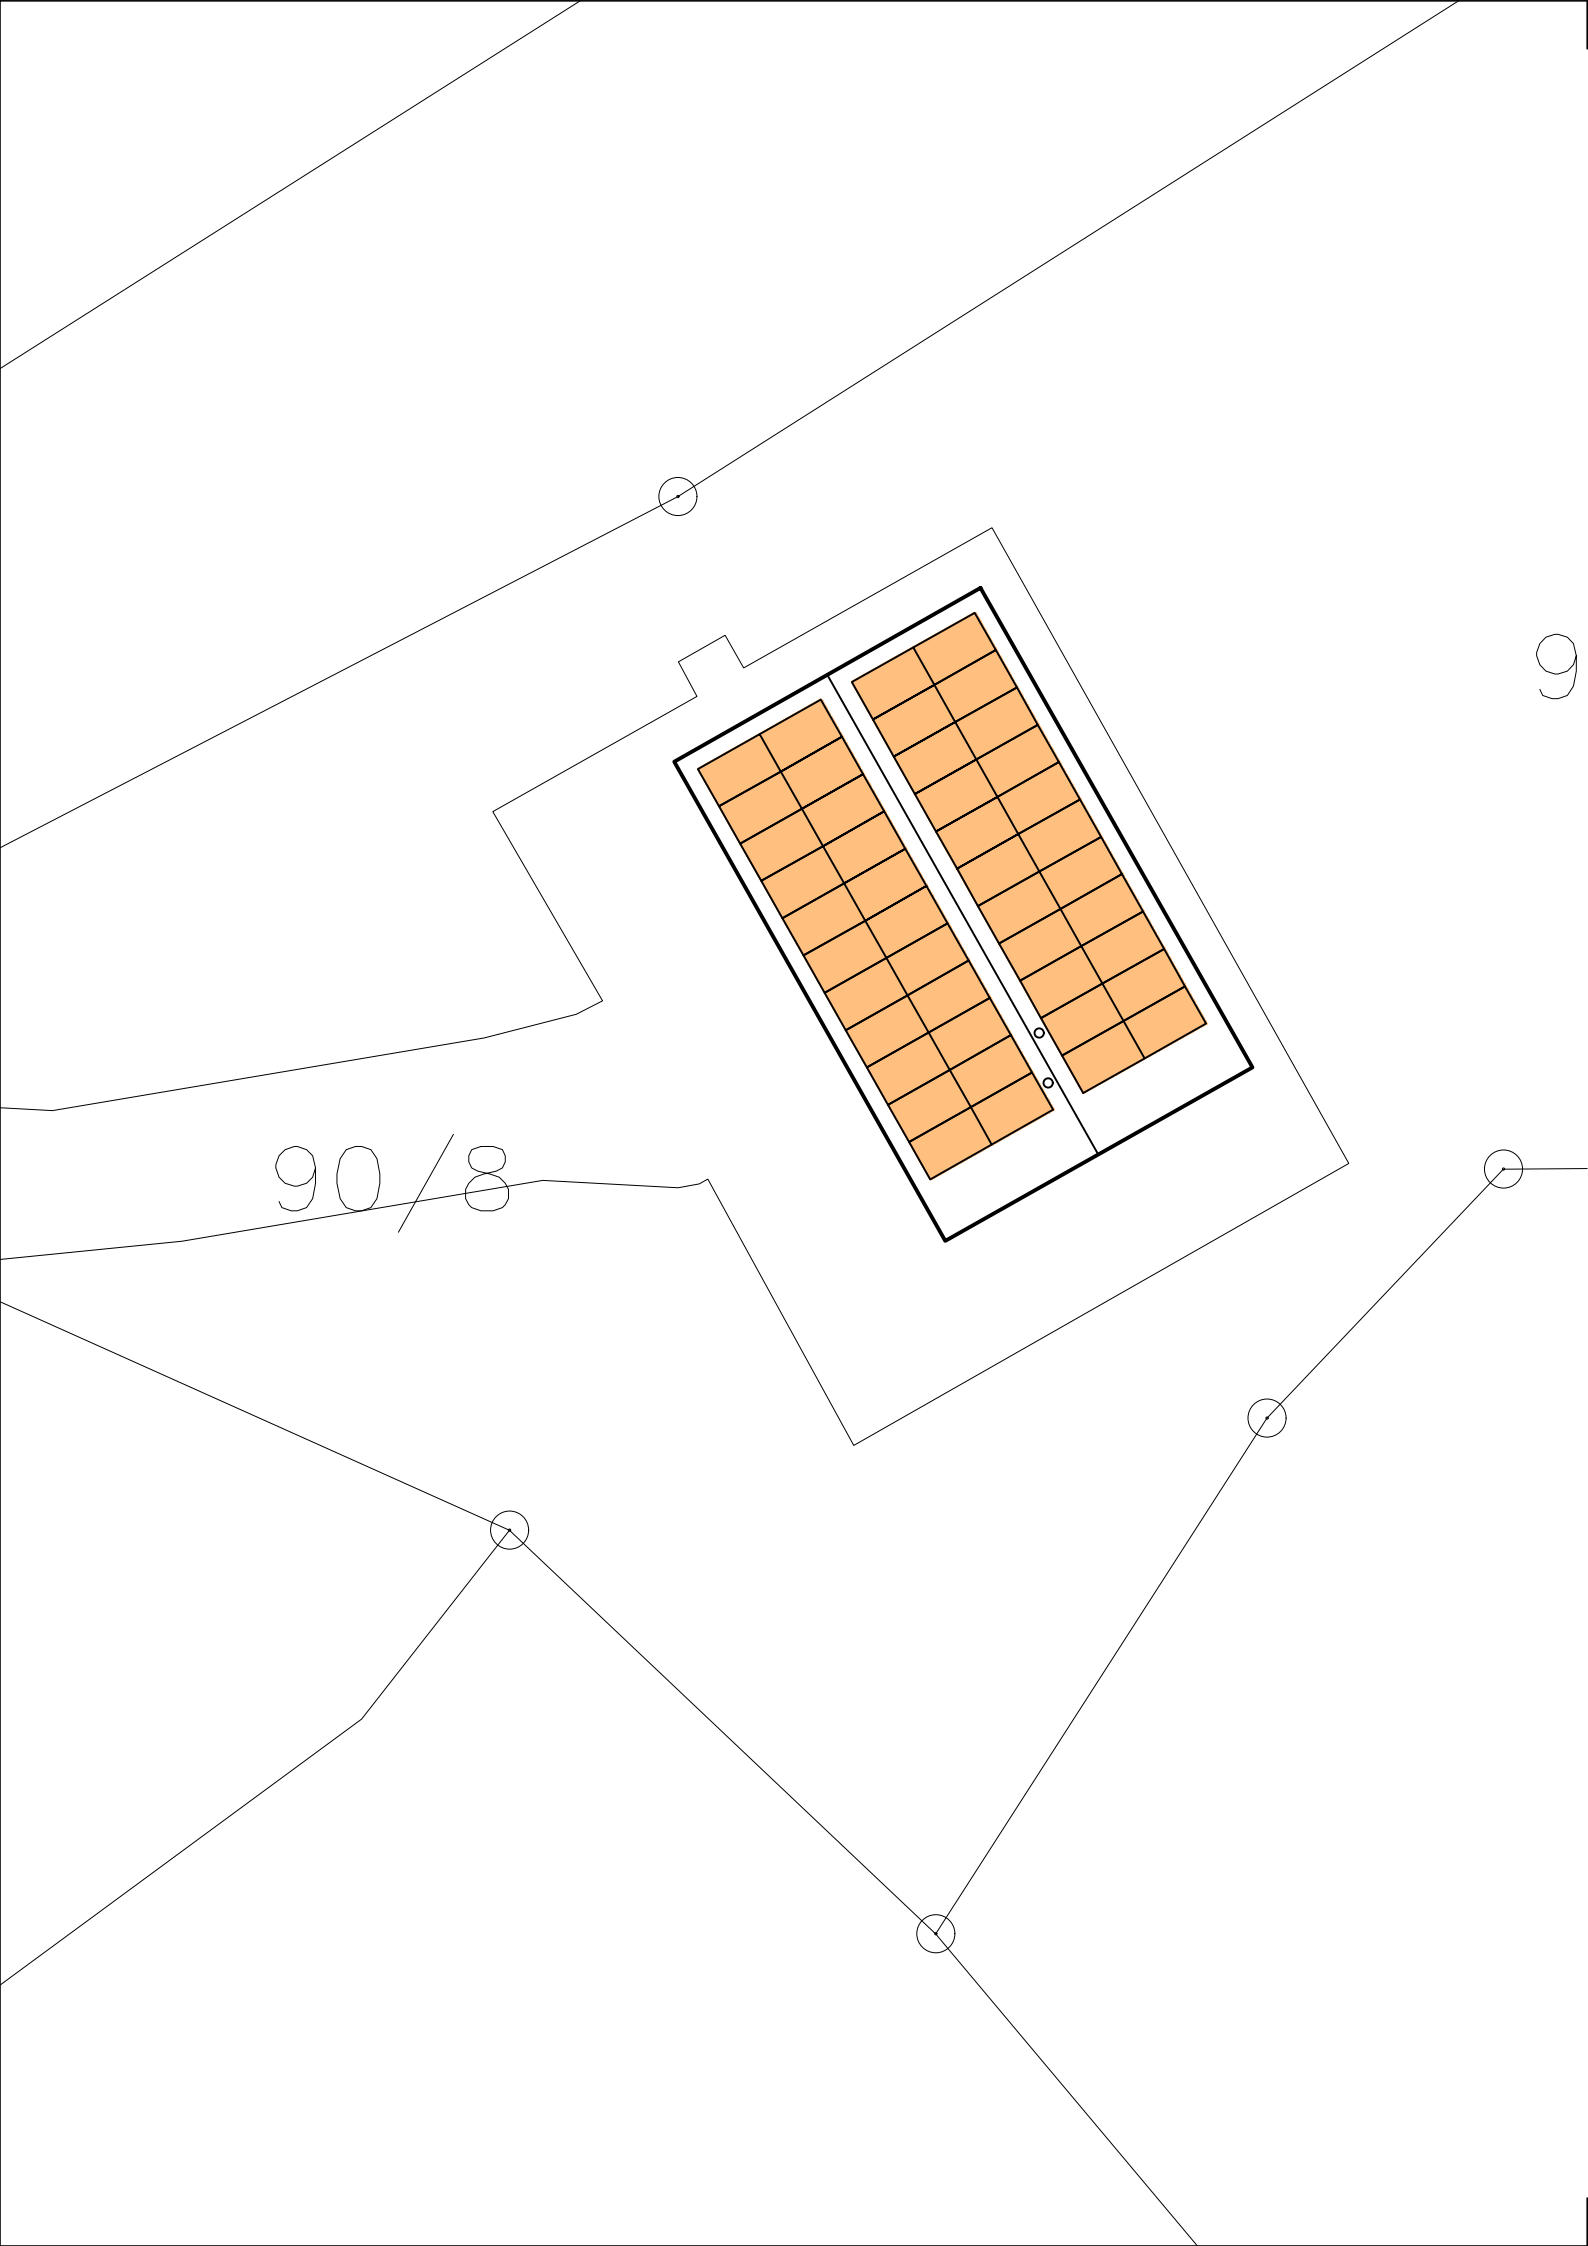

INVESTOR	PROJEKTANT ČÁSTI
Obec Radějovice Radějovice 10 , 251 68 Kamenice +420 323 673 101 email: radejoviceobec@radejoviceobec.cz	

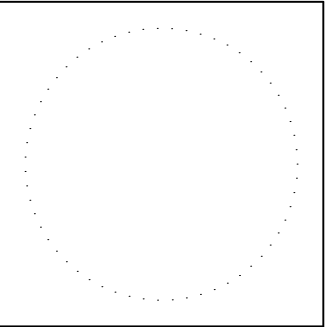

2					
1					
0	09/2023	PRVNÍ VÝTISK	Martin Nágl	Martin Nágl	Ing. František Mandovec
č.	DATUM	POPIS	NAVRHL	ZPRACOVAL	KONTROLOVAL
REVIZE					

STAVBA	FOTOVOLTAICKÁ ELEKTRÁRNA ČOV, RADĚJOVICE			<div>ARTENDR®</div> <div>ARTENDR s.r.o.</div> <div>Nádražní 67</div> <div>281 51 Velký Osek</div> <div>tel: +420 605 283 808</div> <div>email: info@artendr.cz</div>			
MÍSTO STAVBY						par.č. 279, k.ú. RADĚJOVICE, RADĚJOVICE 110, 251 68 KAMENICE	
ČÁST PROJEKTU							
DÍL PROJEKTU							
PROFESE							
OBJEKT							
DRUH VÝKRESU	SO01 - FOTOVOLTAICKÁ ELEKTRÁRNA ČOV			POČET A4		2	
	STAVEBNÍ SITUACE			STUPEŇ		DSP	
				SOUBOR			
MĚŘÍTKO	ČÍSLO KOPIE	ZAKÁZKOVÉ ČÍSLO	ČÍSLO DOKUMENTU			REVIZE	
1:200		---	C3			0	