


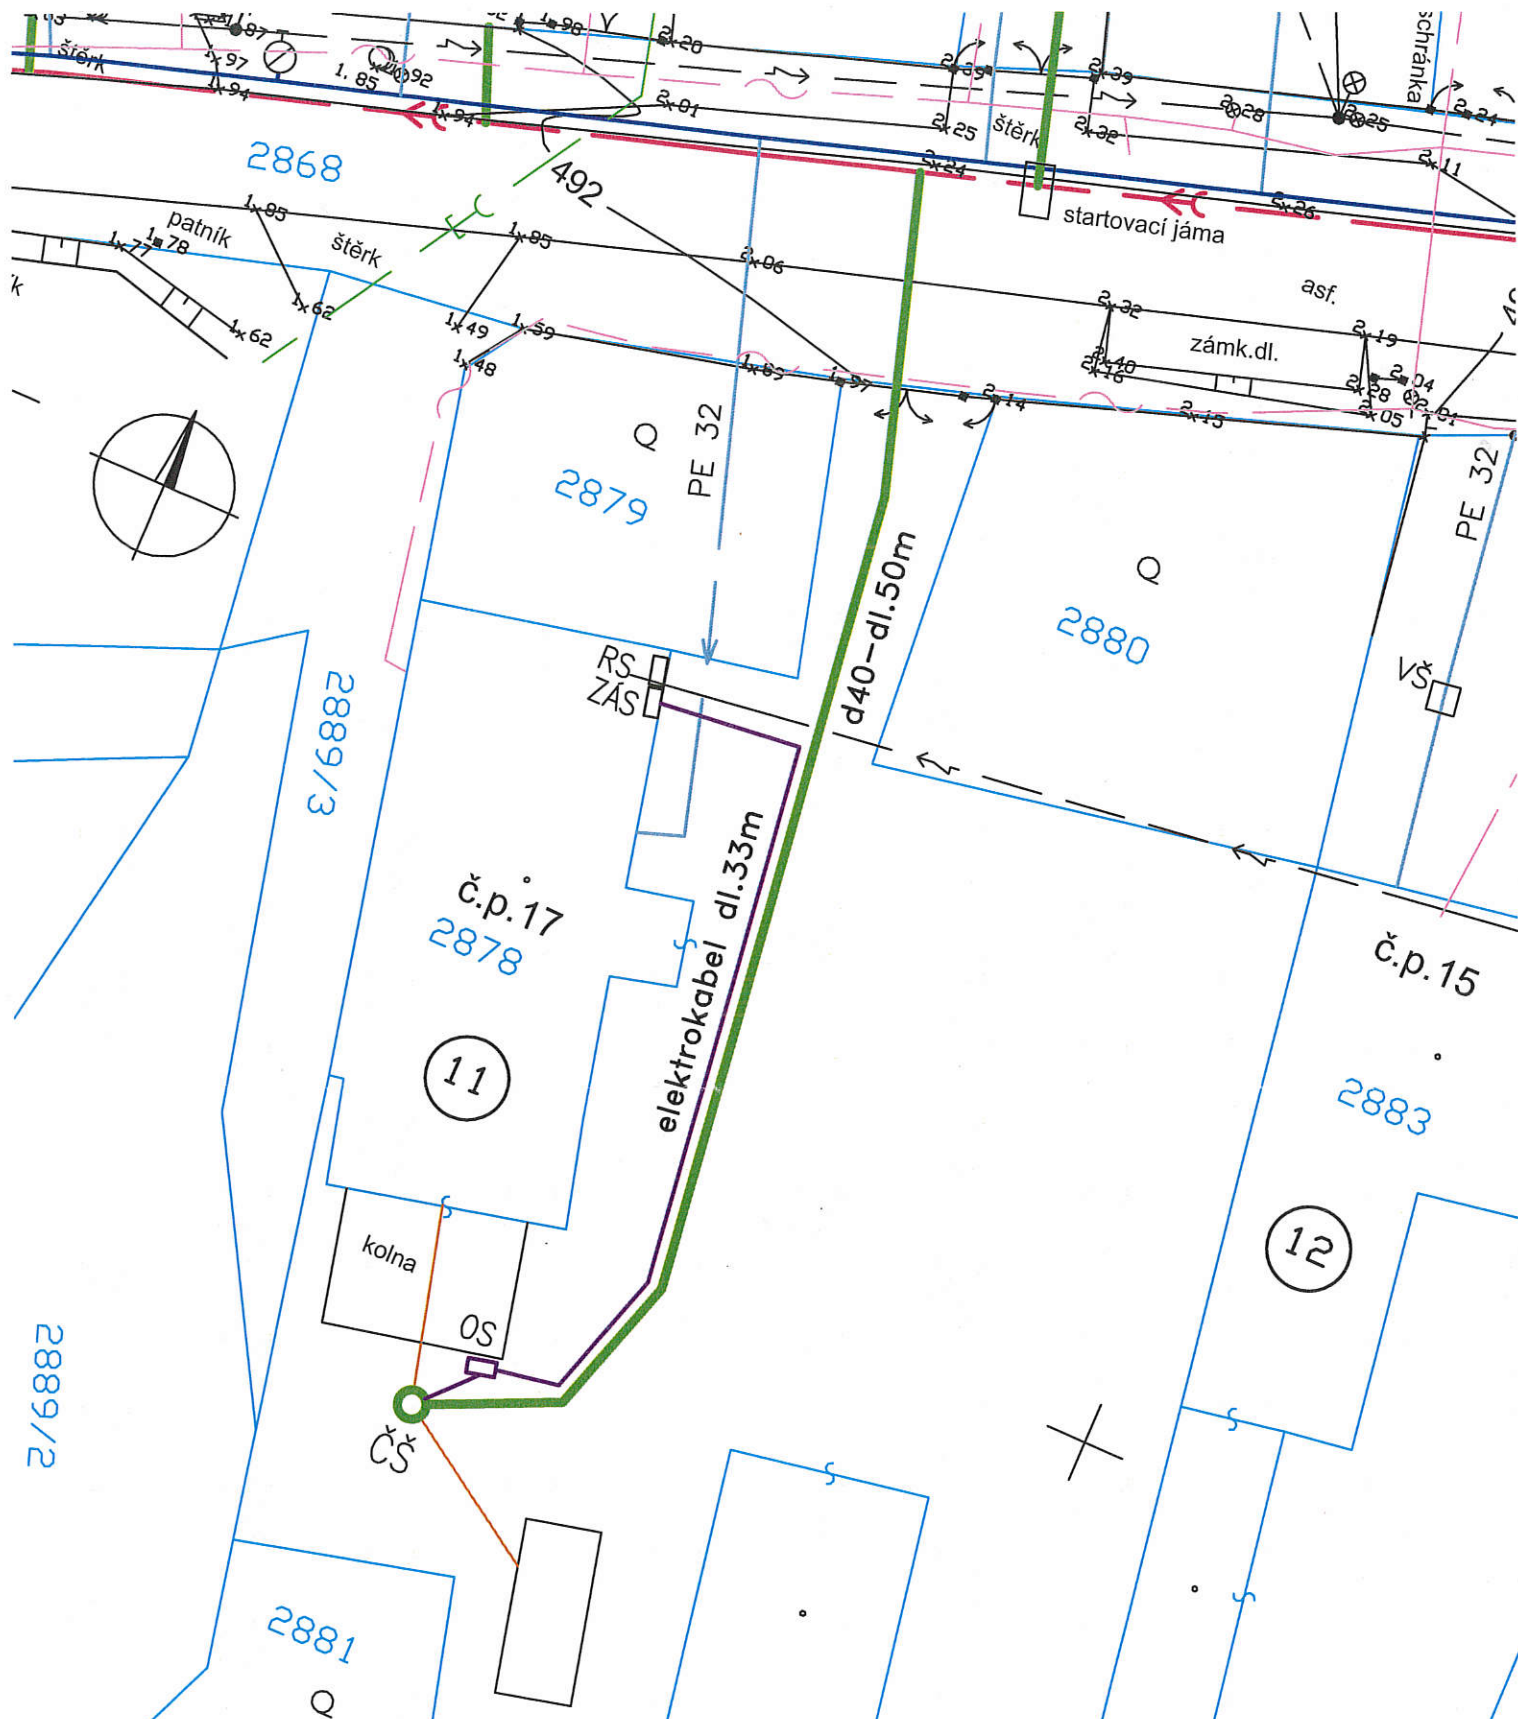

SOUHLASÍM S TRASOU A NAVRHOVANÝM ZÁMĚREM TLAKOVÉ KANALIZAČNÍ PŘÍPOJKY A UMÍSTĚNÍ ČERPAČÍ ŠACHTY PRO OBJEKT ČP. 17 PO POZEMKU PARC.Č. 2878 V KÚ TACHOV
 SOUČÁSTÍ AKCE: LOM U TACHOVA, BÍLETÍN, VILÉMOV – TLAKOVÉ KANALIZAČNÍ PŘÍPOJKY

LIBUŠE BROMOVÁ, ŠKOLNÍ 1381, 347 01 TACHOV
 (VLASTNÍK POZEMKU PARC.Č. 2878)

VĚRA VÍCHOVÁ, BĚLOJARSKÁ 1467, 347 01 TACHOV
 (VLASTNÍK POZEMKU PARC.Č. 2878)

Libuše Bromová

Věra Víchová