


1002 KANALIZAČNÍ VÝTLAČ
LOM-TACHOV

CELK. DÉLKA - 4 467,4 m
Z TOHO: PE 90x5,4 (PE100RC)
PE 110x6,6 (PE100RC)

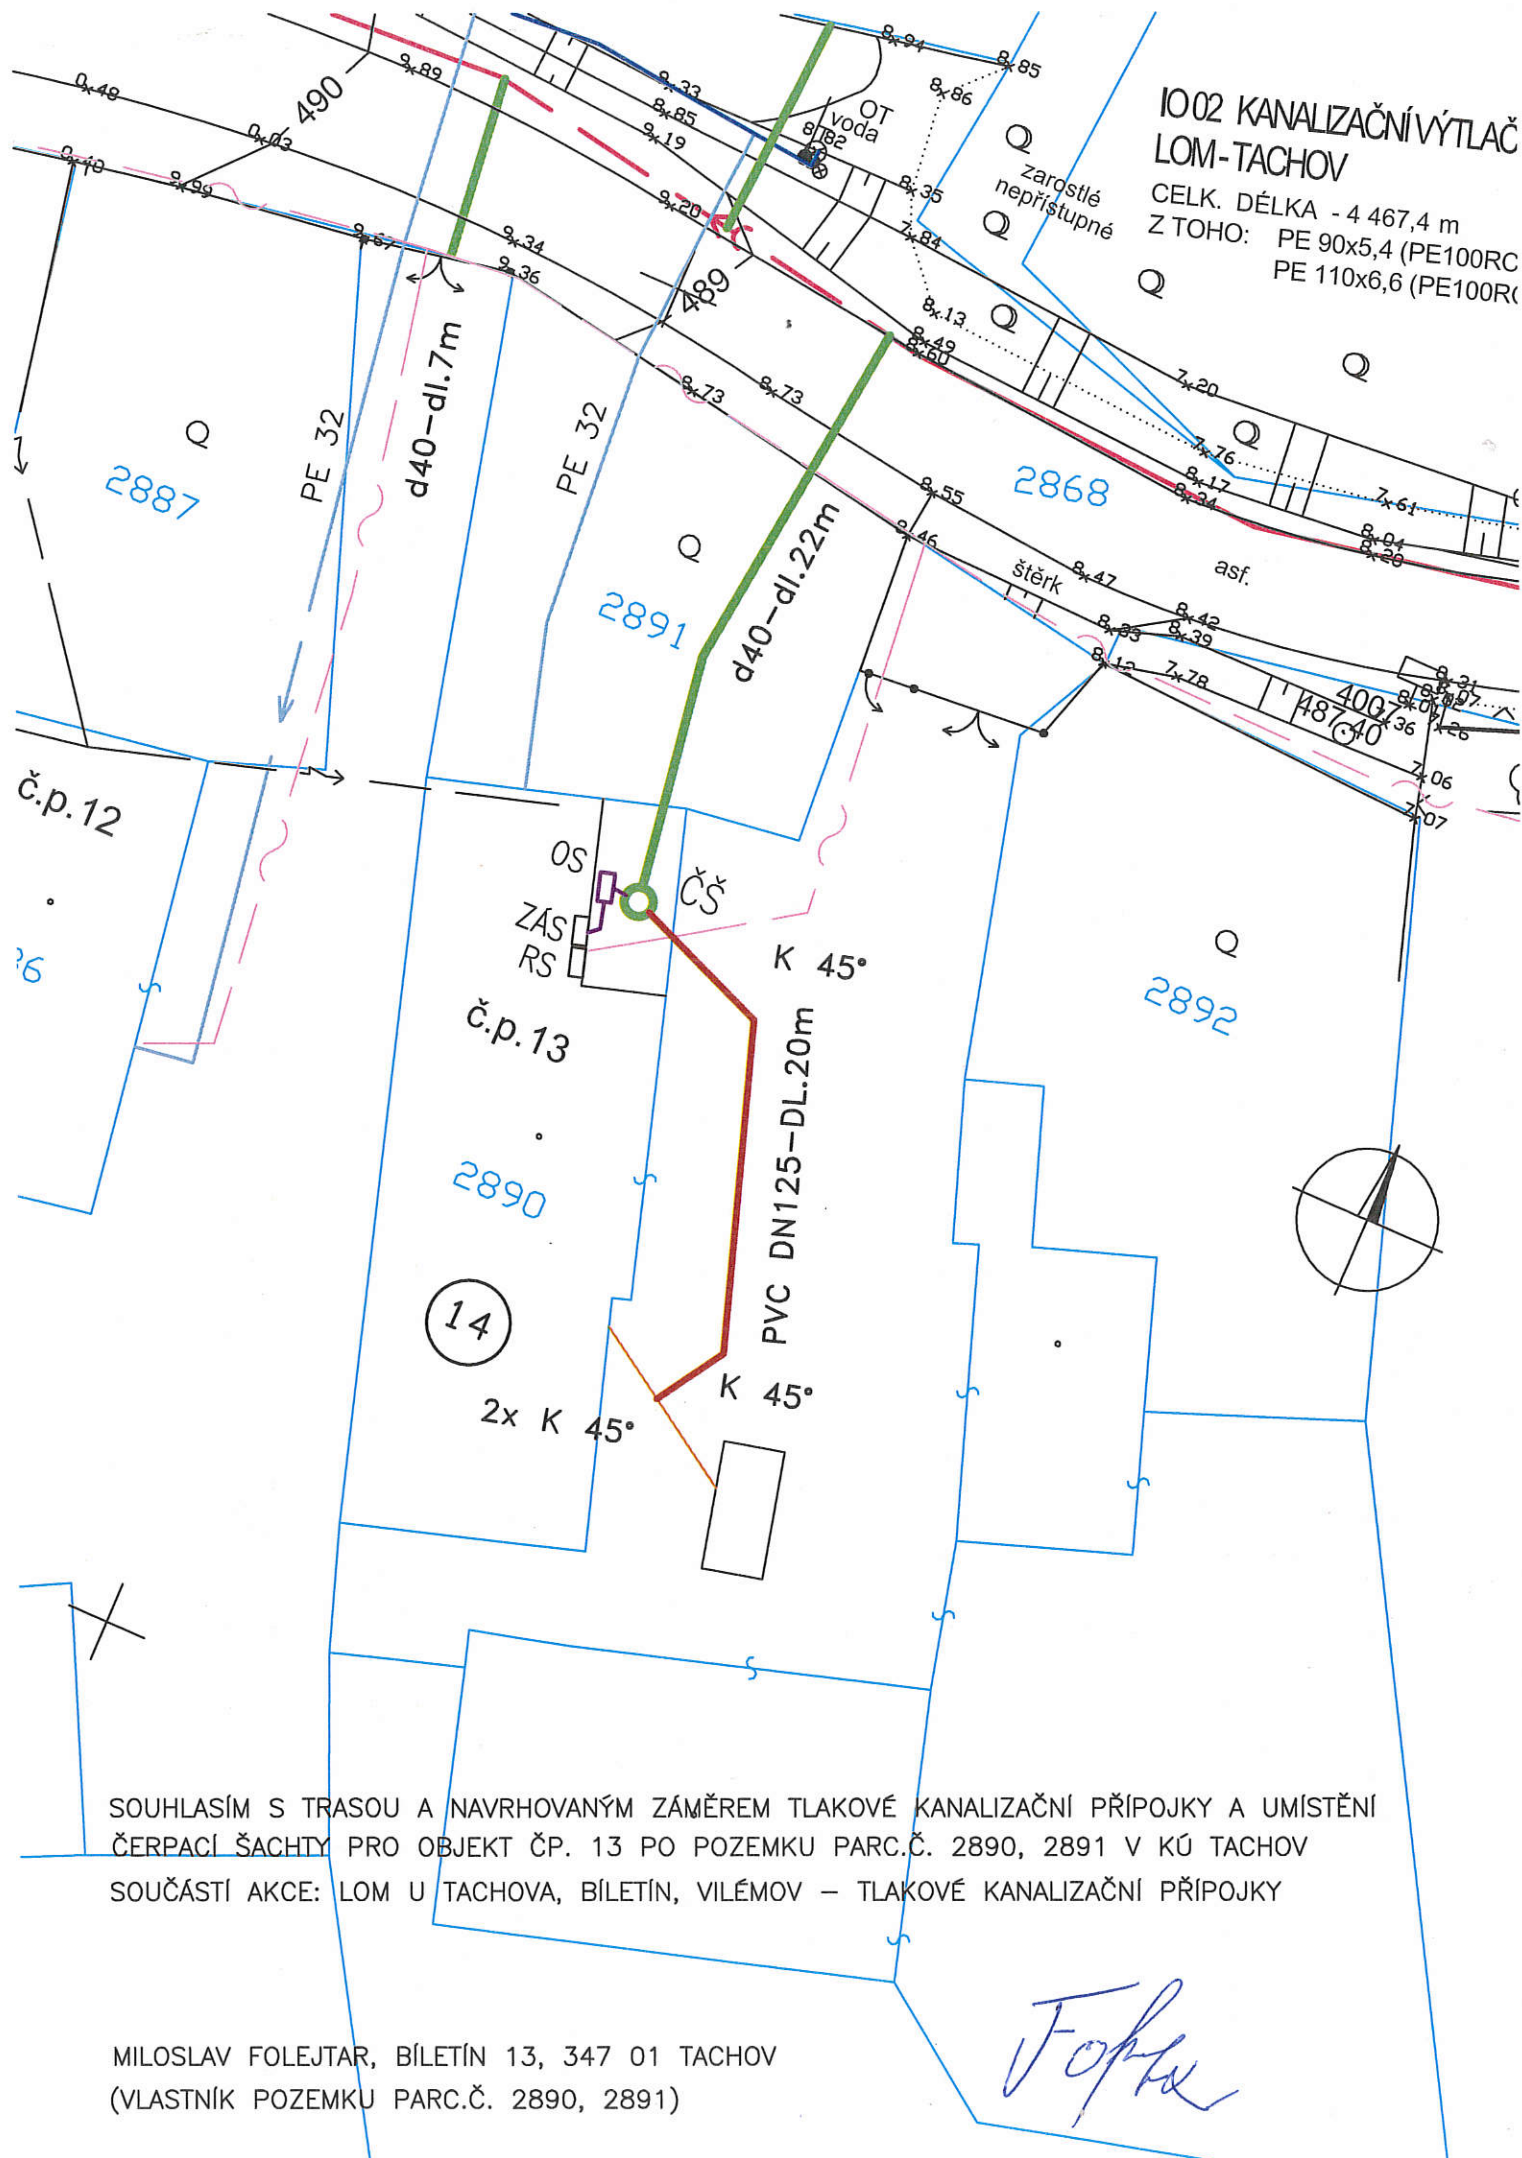

SOUHLASÍM S TRASOU A NAVRHOVANÝM ZÁMĚREM TLAKOVÉ KANALIZAČNÍ PŘÍPOJKY A UMÍSTĚNÍ ČERPAČÍ ŠACHTY PRO OBJEKT ČP. 13 PO POZEMKU PARC.Č. 2890, 2891 V KÚ TACHOV
SOUČÁSTÍ AKCE: LOM U TACHOVA, BÍLETÍN, VILÉMOV – TLAKOVÉ KANALIZAČNÍ PŘÍPOJKY

MILOSLAV FOLEJTAR, BÍLETÍN 13, 347 01 TACHOV
(VLASTNÍK POZEMKU PARC.Č. 2890, 2891)

Folejt