


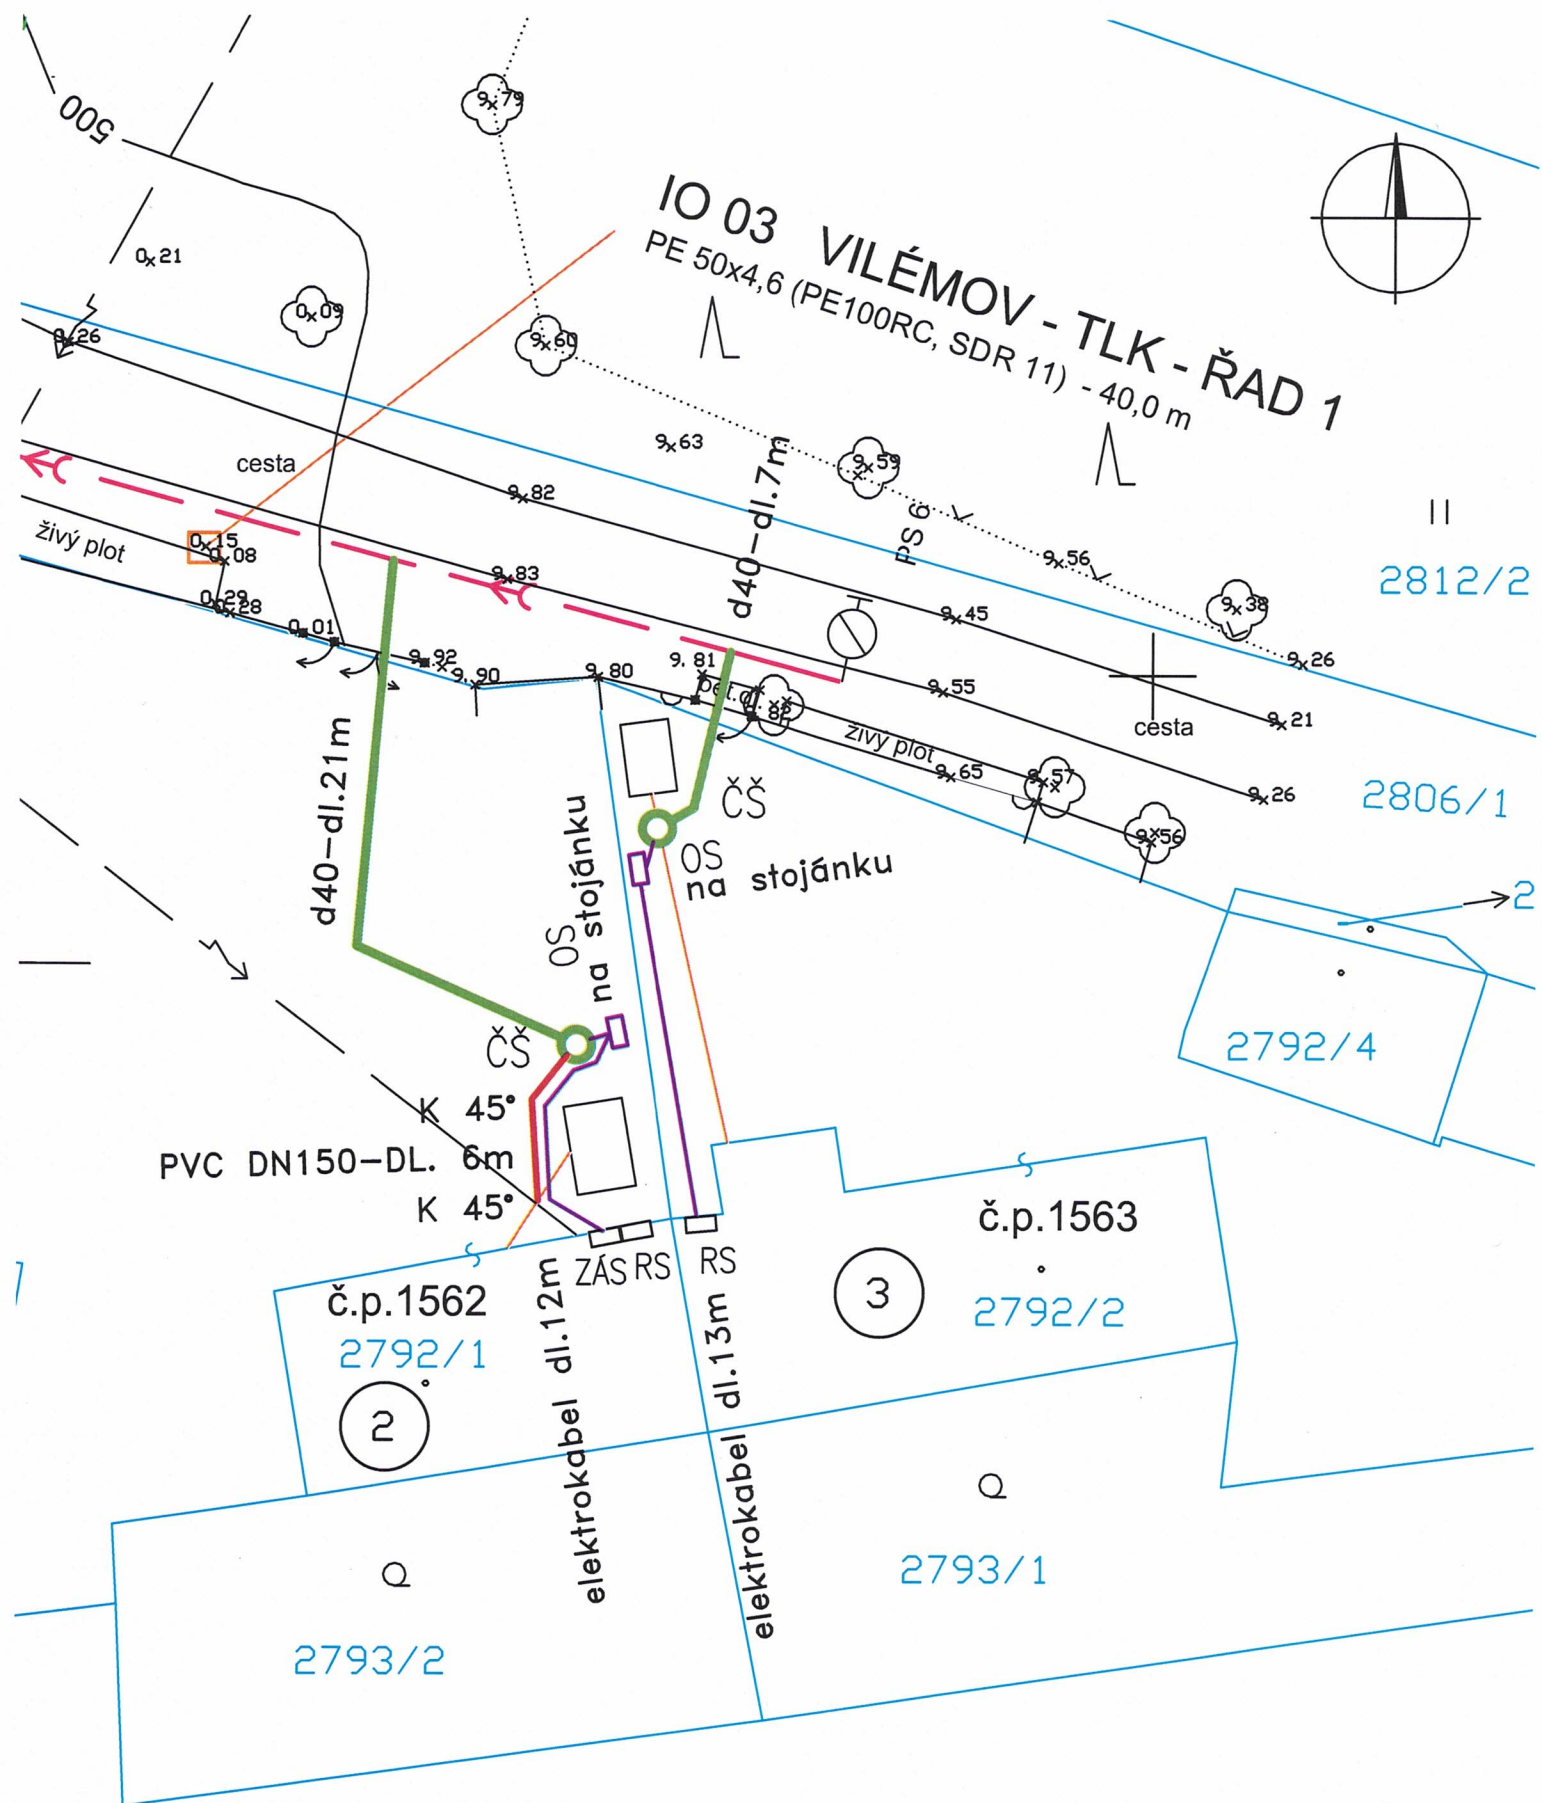

SOUHLASÍM S TRASOU A NAVRHOVANÝM ZÁMĚREM TLAKOVÉ KANALIZAČNÍ PŘÍPOJKY A UMÍSTĚNÍ ČERPAČÍ ŠACHTY PRO OBJEKT ČP. 1563 PO POZEMKU PARC.Č. 2792/2 V KÚ TACHOV SOUČÁSTÍ AKCE: LOM U TACHOVA, BÍLETÍN, VILÉMOV – TLAKOVÉ KANALIZAČNÍ PŘÍPOJKY

BLAŽENA GITOVÁ, VILÉMOV 1563, 347 01 TACHOV
(VLASTNÍK POZEMKU PARC.Č. 2792/2)

4.01.23 J. Lvoš