


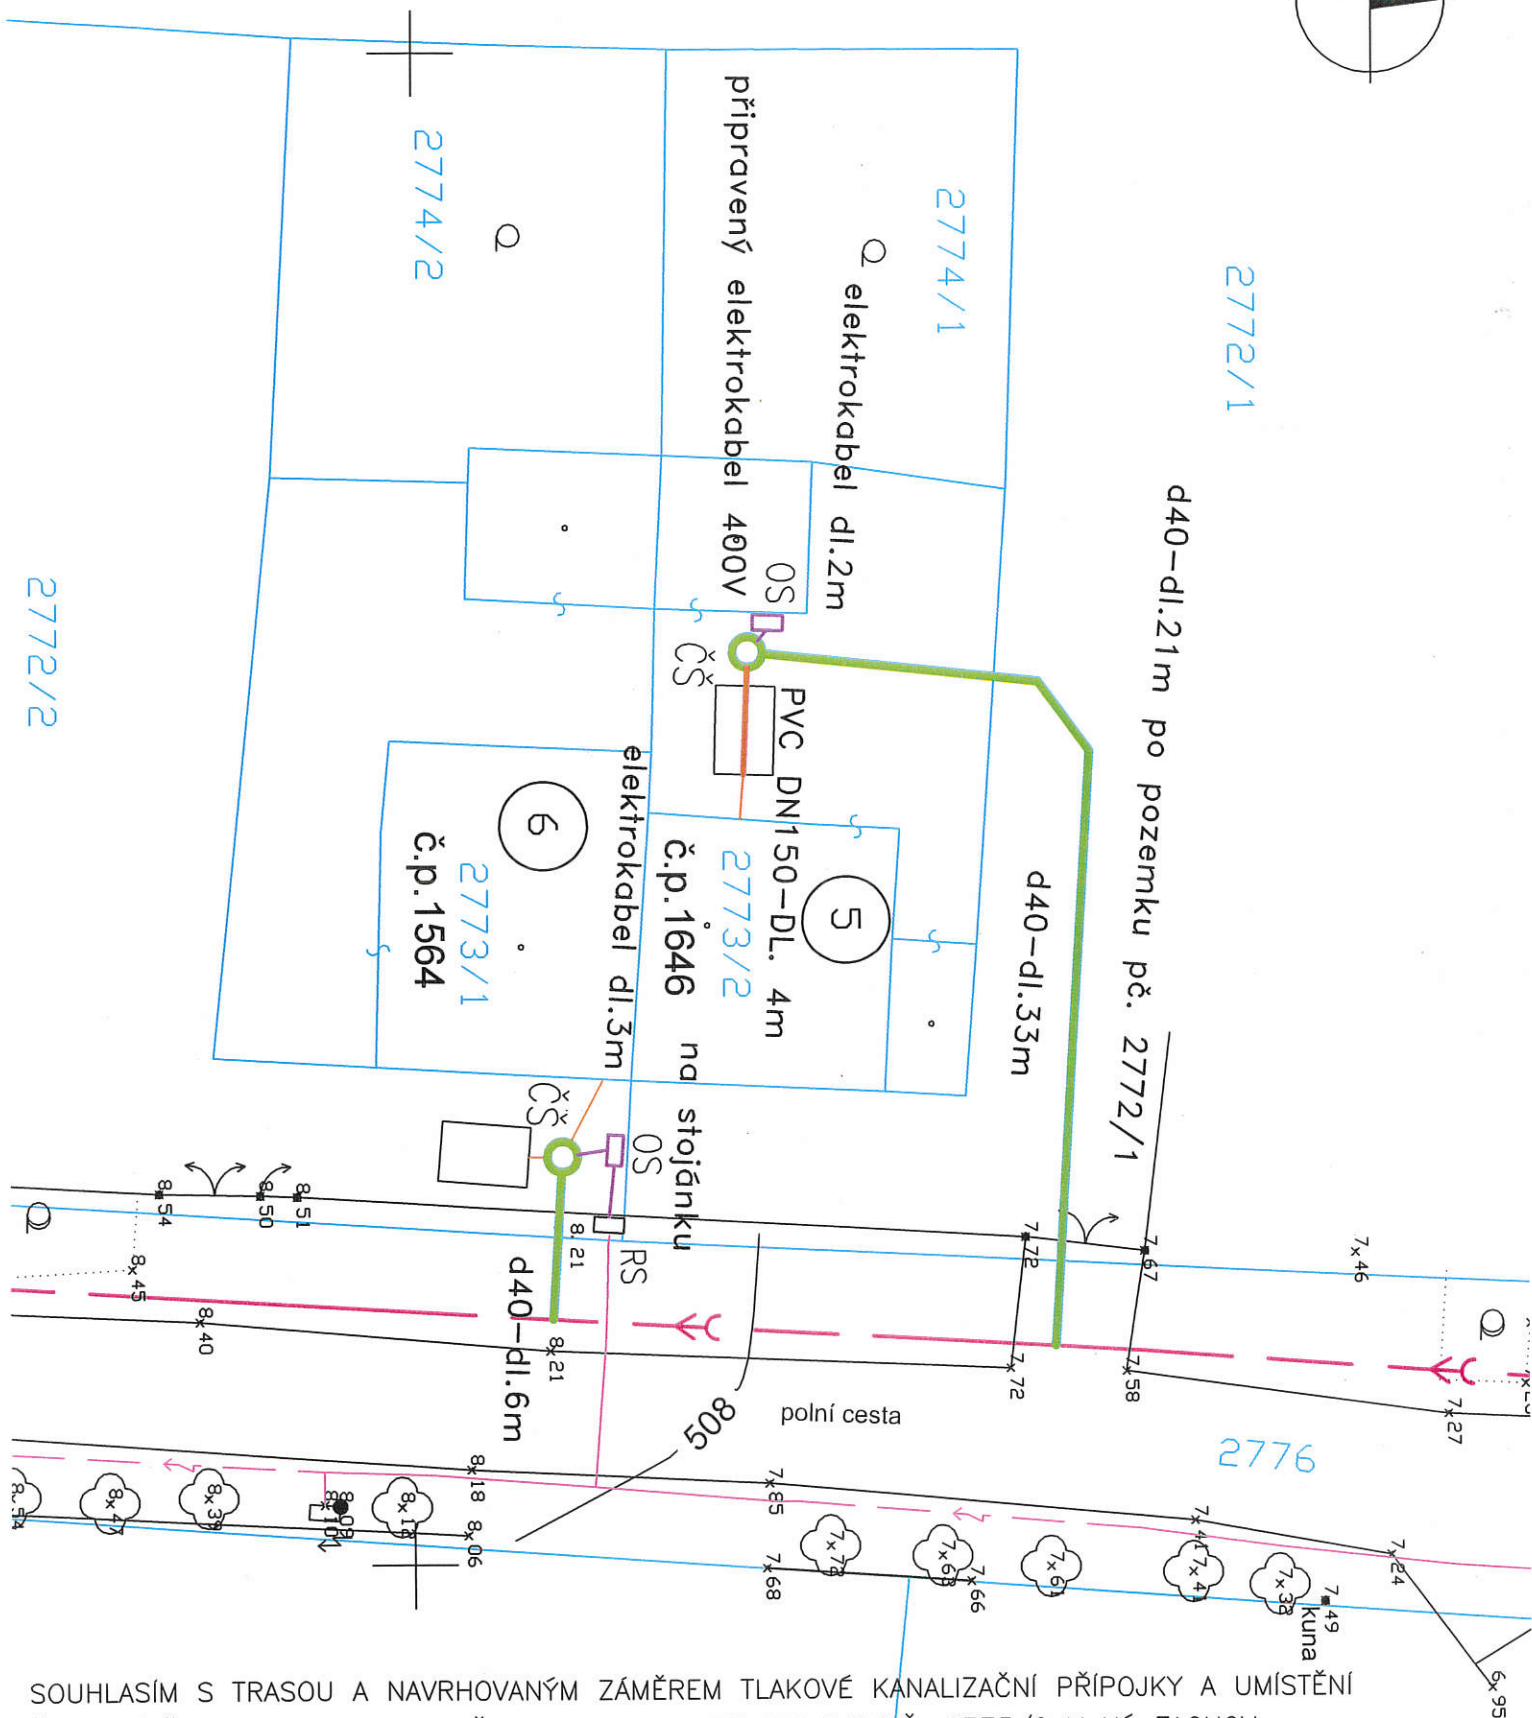

SOUHLASÍM S TRASOU A NAVRHOVANÝM ZÁMĚREM TLAKOVÉ KANALIZAČNÍ PŘÍPOJKY A UMÍSTĚNÍ ČERPAČÍ ŠACHTY PRO OBJEKT ČP. 1646 PO POZEMKU PARC.Č. 2773/2 V KÚ TACHOV SOUČÁSTÍ AKCE: LOM U TACHOVA, BÍLETÍN, VILÉMOV – TLAKOVÉ KANALIZAČNÍ PŘÍPOJKY

VE VILÉMOVĚ DNE 4.1.2023 KarasOut. *KarasOut*

ANTONÍN KARAS, JANA KARASOVÁ, VILÉMOV 1564, 347 01 TACHOV
(VLASTNÍK POZEMKU PARC.Č. 2773/2)