


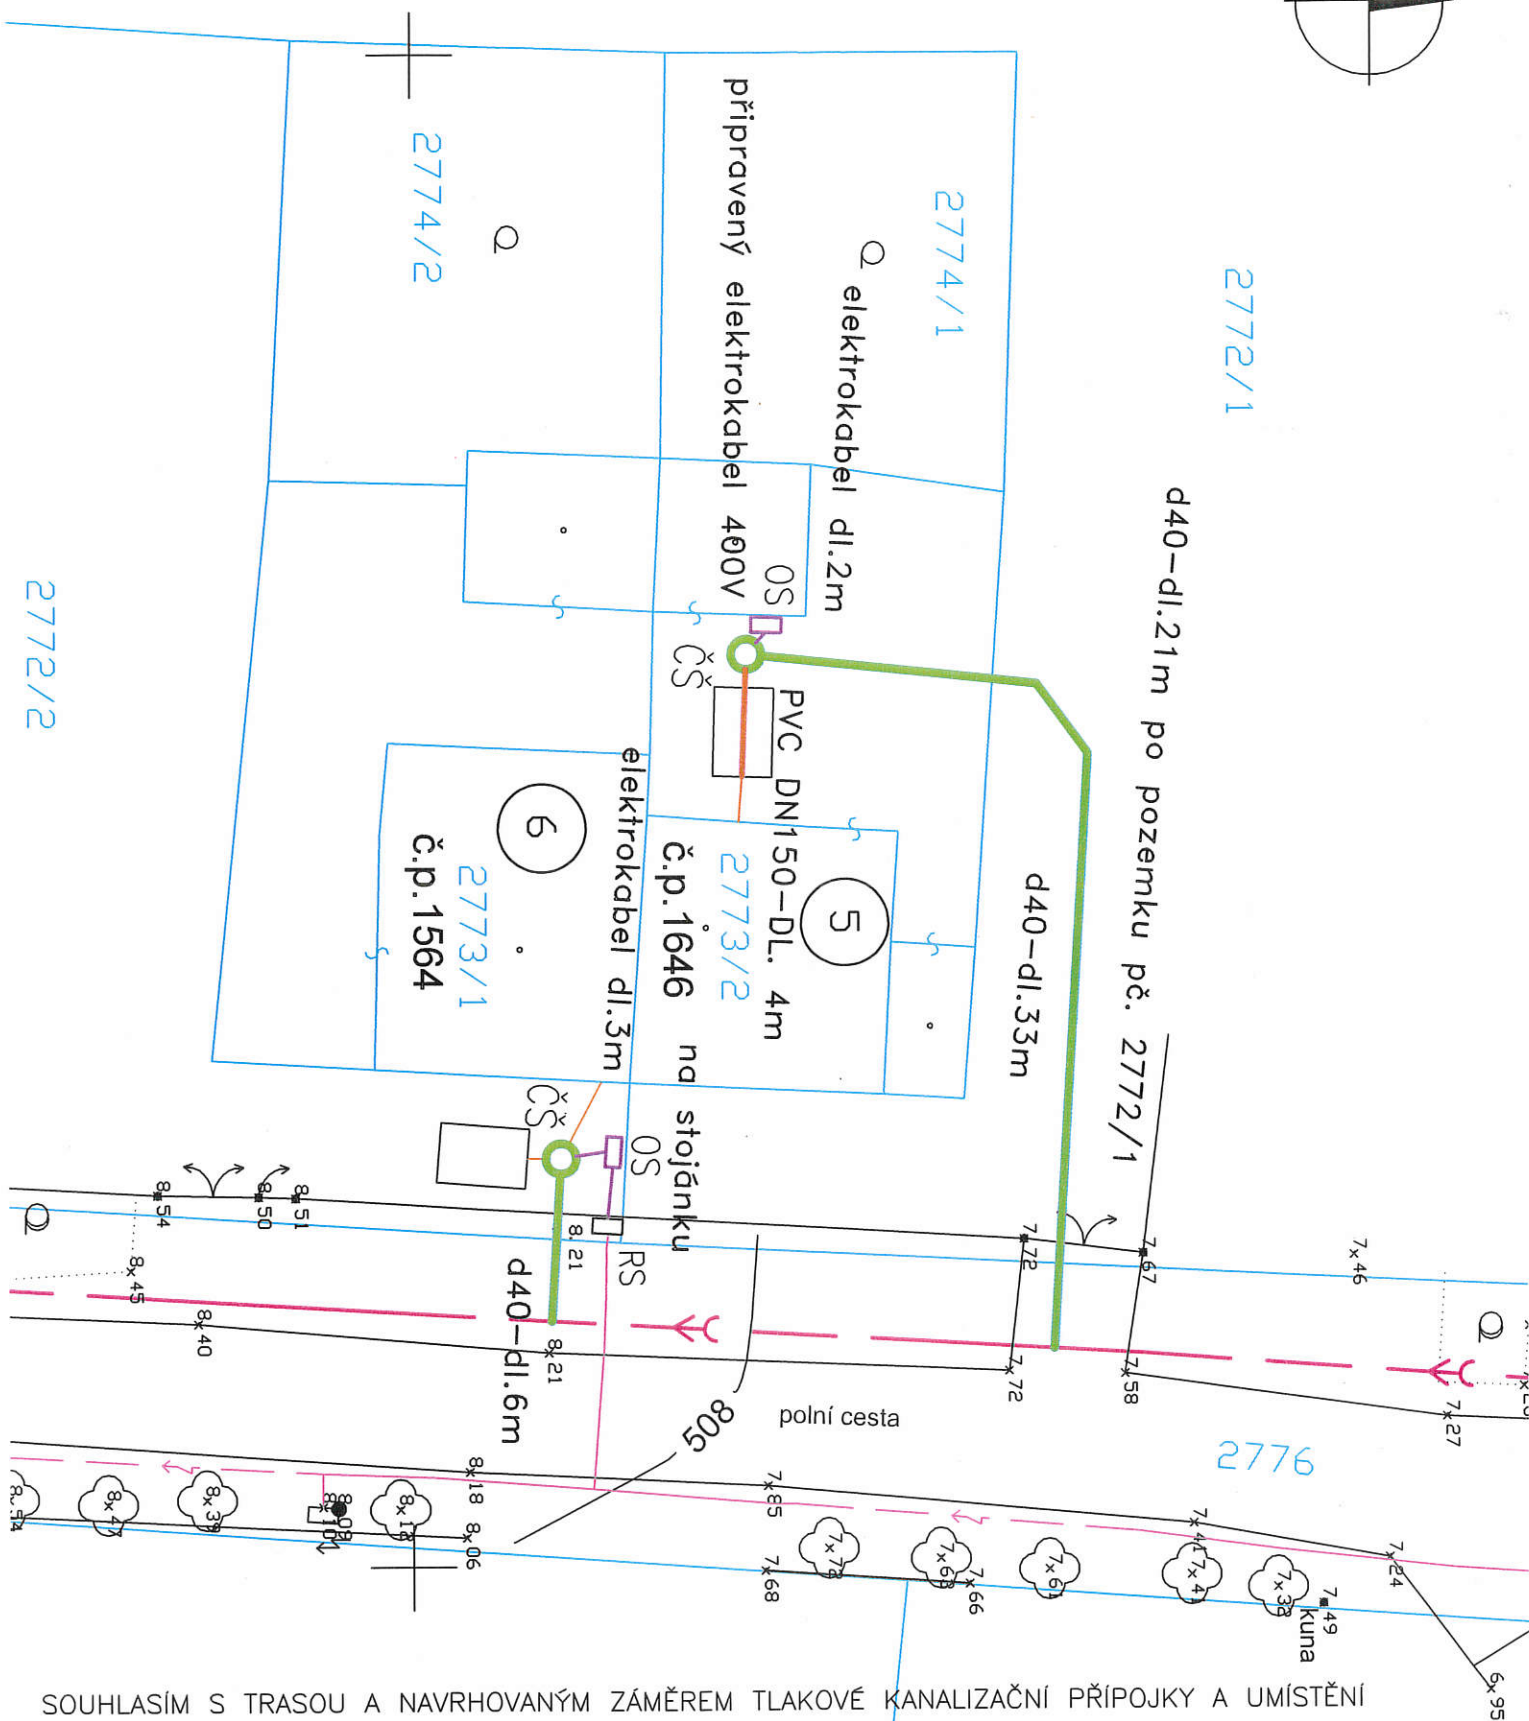

SOUHLASÍM S TRASOU A NAVRHOVANÝM ZÁMĚREM TLAKOVÉ KANALIZAČNÍ PŘÍPOJKY A UMÍSTĚNÍ ČERPAČÍ ŠACHTY PRO OBJEKT ČP. 1564 PO POZEMKU PARC.Č. 2772/2 V KÚ TACHOV SOUČÁSTÍ AKCE: LOM U TACHOVA, BÍLETÍN, VILÉMOV – TLAKOVÉ KANALIZAČNÍ PŘÍPOJKY

VE VILÉMOVĚ DNE 4.1.2023 *Karás Aut.* *Karás*

ANTONÍN KARÁS, VILÉMOV 1564, 347 01 TACHOV
(VLASTNÍK POZEMKU PARC.Č. 2772/2)