


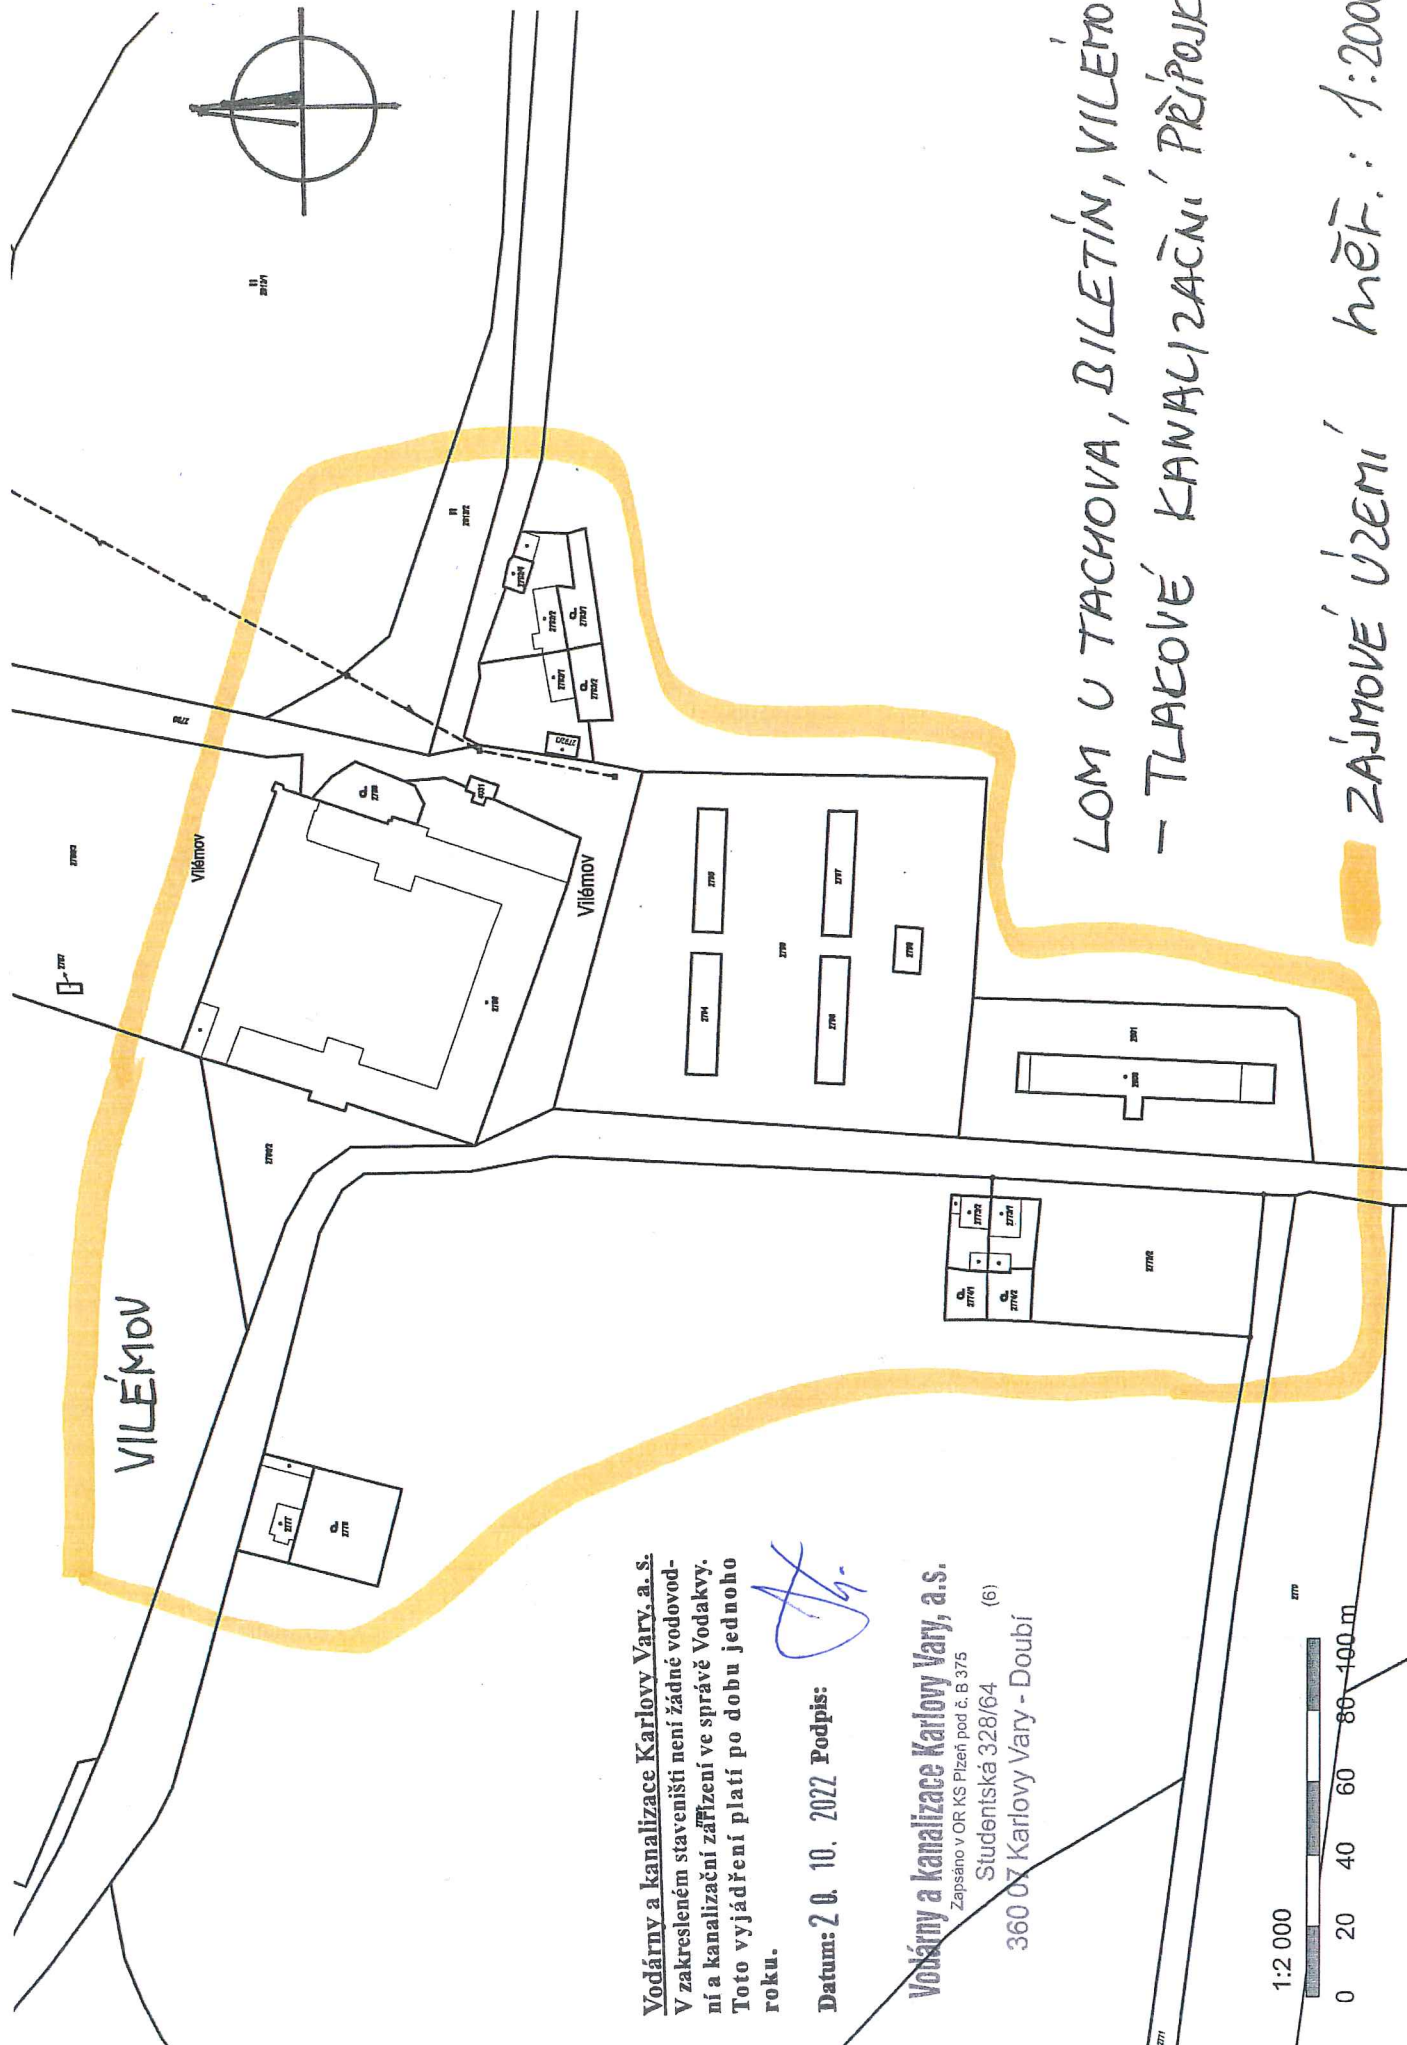

Vodárny a kanalizace Karlovy Vary, a. s.
V zakresleném staveništi není žádné vodovod-
ní a kanalizační zařízení ve správě Vodakvy.
Toto vyjádření platí po dobu jednoho
roku.

Datum: 20. 10. 2022 Podpis:

Vodárny a kanalizace Karlovy Vary, a. s.

Zapsáno v OR KS Píseň pod č. B 375

Studentská 328/64 (6)

360 07 Karlovy Vary - Doubí

LOM U TACHOVA, BILETIN, VILEMOV
- TLAKOVÉ KANALIZAČNÍ PŘÍPOJKY

ZAJÍMOVÉ ÚZEMÍ měř.: 1:2000

