



PŮDORYS

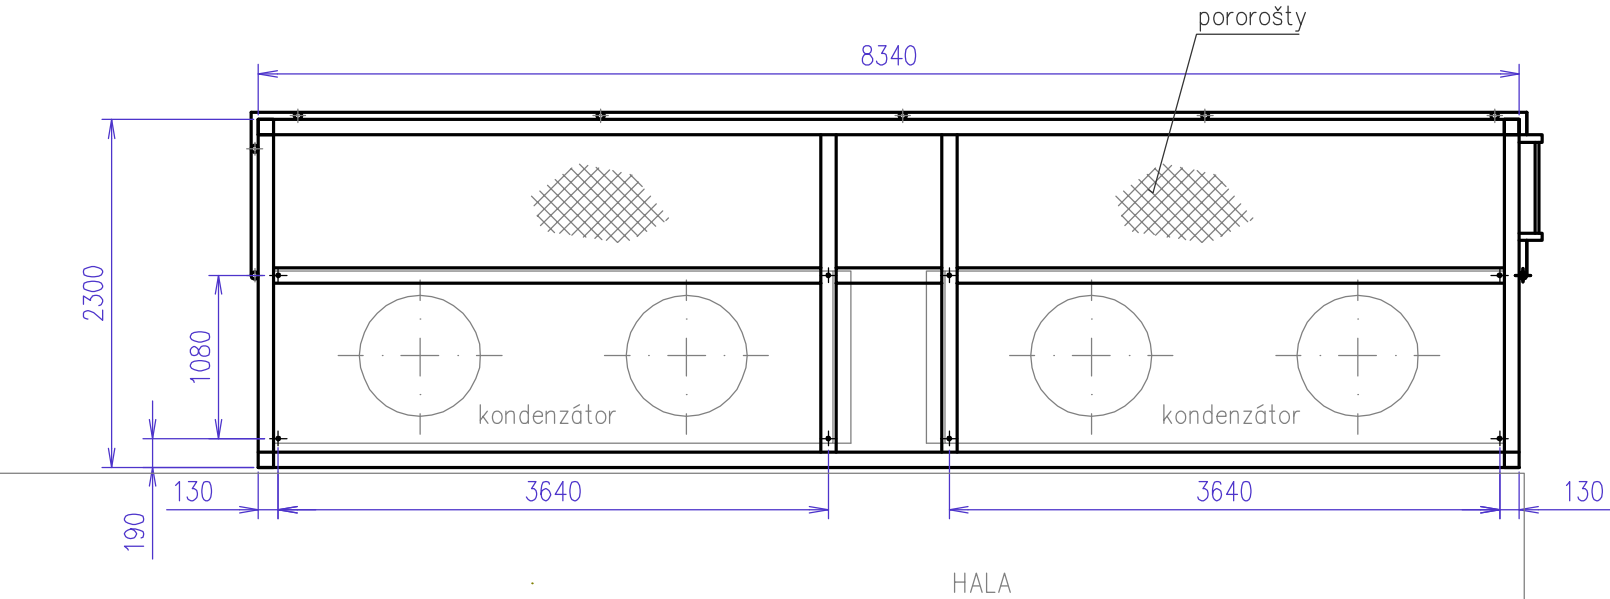

P

POHLED P

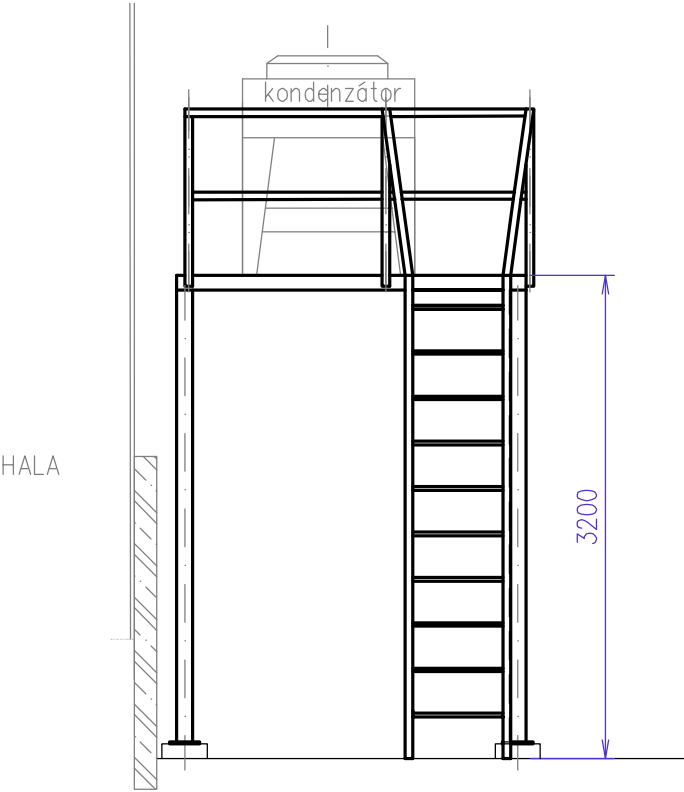

POZNÁMKY

- jedná se pouze o rozměrový náčrt OK pro kondenzátory
- nutno provést konkrétní návrh včetně statického výpočtu
- zatížení patek kondenzátoru 150 kg/ks
- otvory pro ukotvení kondenzátorů Ø 18 mm
- doporučuji OK pozinkovat

Generální projektant	FaBa engineering, s.r.o., Lidická 75, Břeclav	FaBa FaBa engineering, s.r.o 690 03 Břeclav, Lidická 75 tel.: 519 325 297 e-mail: fabae@fabae.cz www.fabae.cz	
Odpovědný projektant	Ing. Jiří Fabikovič		
Vypracoval	Ing. Jiří Fabikovič		
Kontroloval			
Místo	k.ú. Drnholec		
Investor	NOVÉ VINAŘSTVÍ, a.s., Výsluní 613, 691 83 Drnholec		Kopie
Akce			Aut.
SO/PS SO 01 Sklad vína Svazek Chlazení			
Název výkresu		Číslo výkresu	
ROZMĚROVÝ NÁVRH OK		CHL-3	
		Archivní č.	Z18-049
		Výkres č.	3-TP18-049-2816
		Datum	Září 2018
		Revize	00
		Stupeň	TP
		Formát	A4
		Měřítko	1:50