


VZOROVÝ ŘEZY CHODNÍKEM

ŘEZ A-A

M 1:25

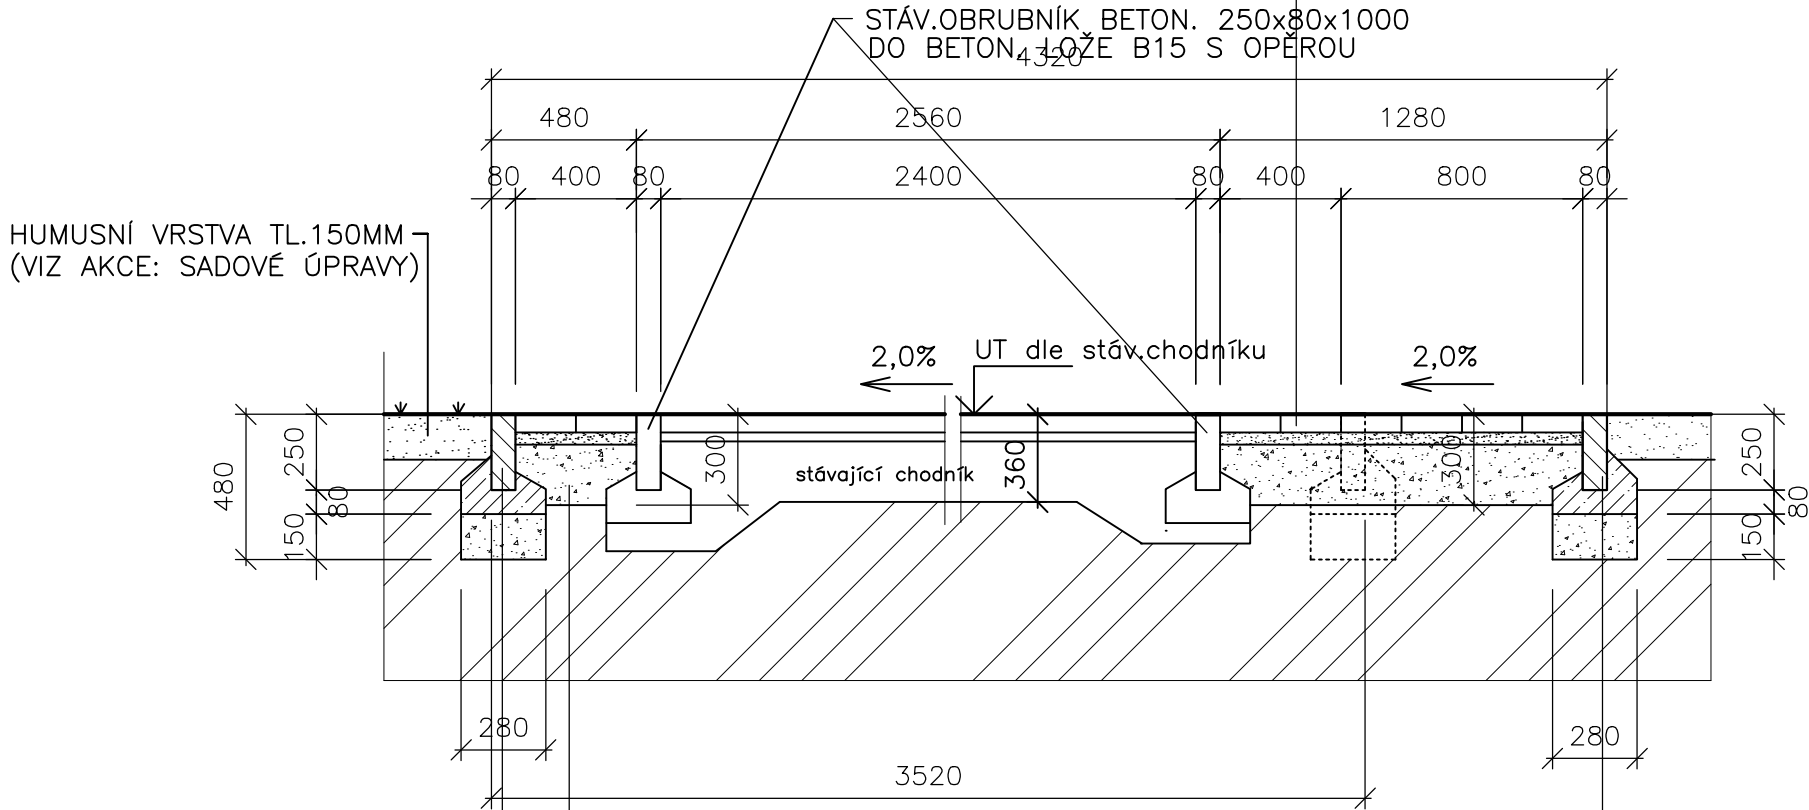


- TP 78 – K.L. – KN C 05
- ZÁMKOVÁ DLAŽBA BETONOVÁ KLASIK – ČERVENÁ – 60MM (v pruhu š.400mm a pod lavičkami)
 - KLADECÍ VRSTVA DRC. KAMENIVO FR.4–8MM – 40MM
 - ŠTĚRK VIBROVANÝ ŠV (Edf2=80MPa) – 200MM
 - ZEMNÍ PLÁŇ HUTNĚNÁ (Edf2=45MPa)
- CELKEM – 300MM

OBRUBNÍK BETON. 250x80x1000 DO BETON. LOŽE C12/15 (B15) S BOČNÍ OPĚROU

ŠTĚRK VIBROVANÝ ŠV TL. 150mm (Edf2=80MPa)

ŘEZ B-B

M 1:25

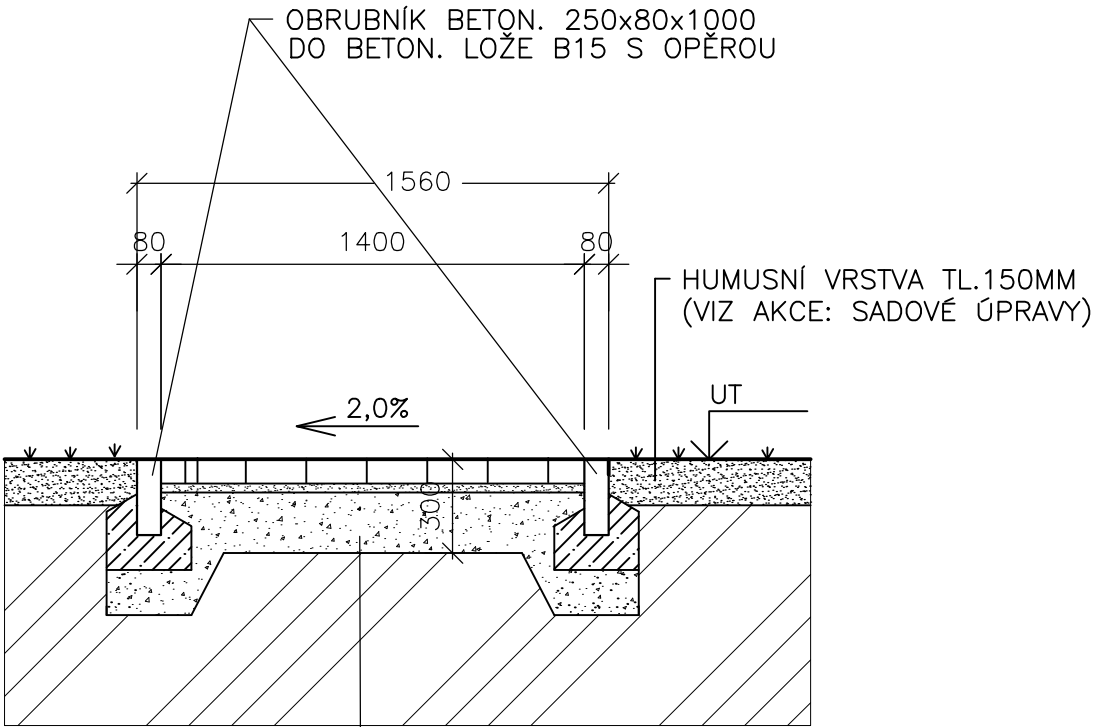

- TP 78/D – K.L. – KN B05
- ZÁMKOVÁ DLAŽBA BET. KLASIKO PŘÍRODNÍ – 60MM (ČSN 73 61 21)
 - KLADECÍ VRSTVA DRC. KAMENIVO FR.4–8MM – 40MM (ČSN 73 61 21)
 - ŠTĚRKODRŤ ŠD (Edf=80MPa) – 200MM (ČSN 73 61 26)
 - ZEMNÍ PLÁŇ HUTNĚNÁ (Edf2=45MPa)
- CELKEM – 300MM

projektoval	kreslil	odp. projektant	ved. projektant	Petr Albrecht-PROJKA GREGOROVA 2563 397 01 PÍSEK e-mail: albrecht.projka@seznam.cz IČO: 11316349
P. ALBRECHT		P. ALBRECHT		
MěÚ/OÚ:	PÍSEK	St.úř. PÍSEK		
stavebník: ZŠ E. BENEŠE a MŠ Písek, Mírové nám. 1466, Mírové nám.1466, Písek 397 01				datum: 02/2016
REKONSTRUKCE PLOCH V AREÁLU ZŠ E.BENEŠE PÍSEK SO 01 – CHODNÍKY				formát: 2 A4
				účel: DPS
				měřítko: 1 : 25
obsah výkresu:				zak. číslo:
				arch. číslo: č. výkresu:
ŘEZ A-A, B-B				S2