


UMÍSTĚNÍ JADER NA PODESTĚ
2 BYTY/2 JÁDRA NA PODESTĚ

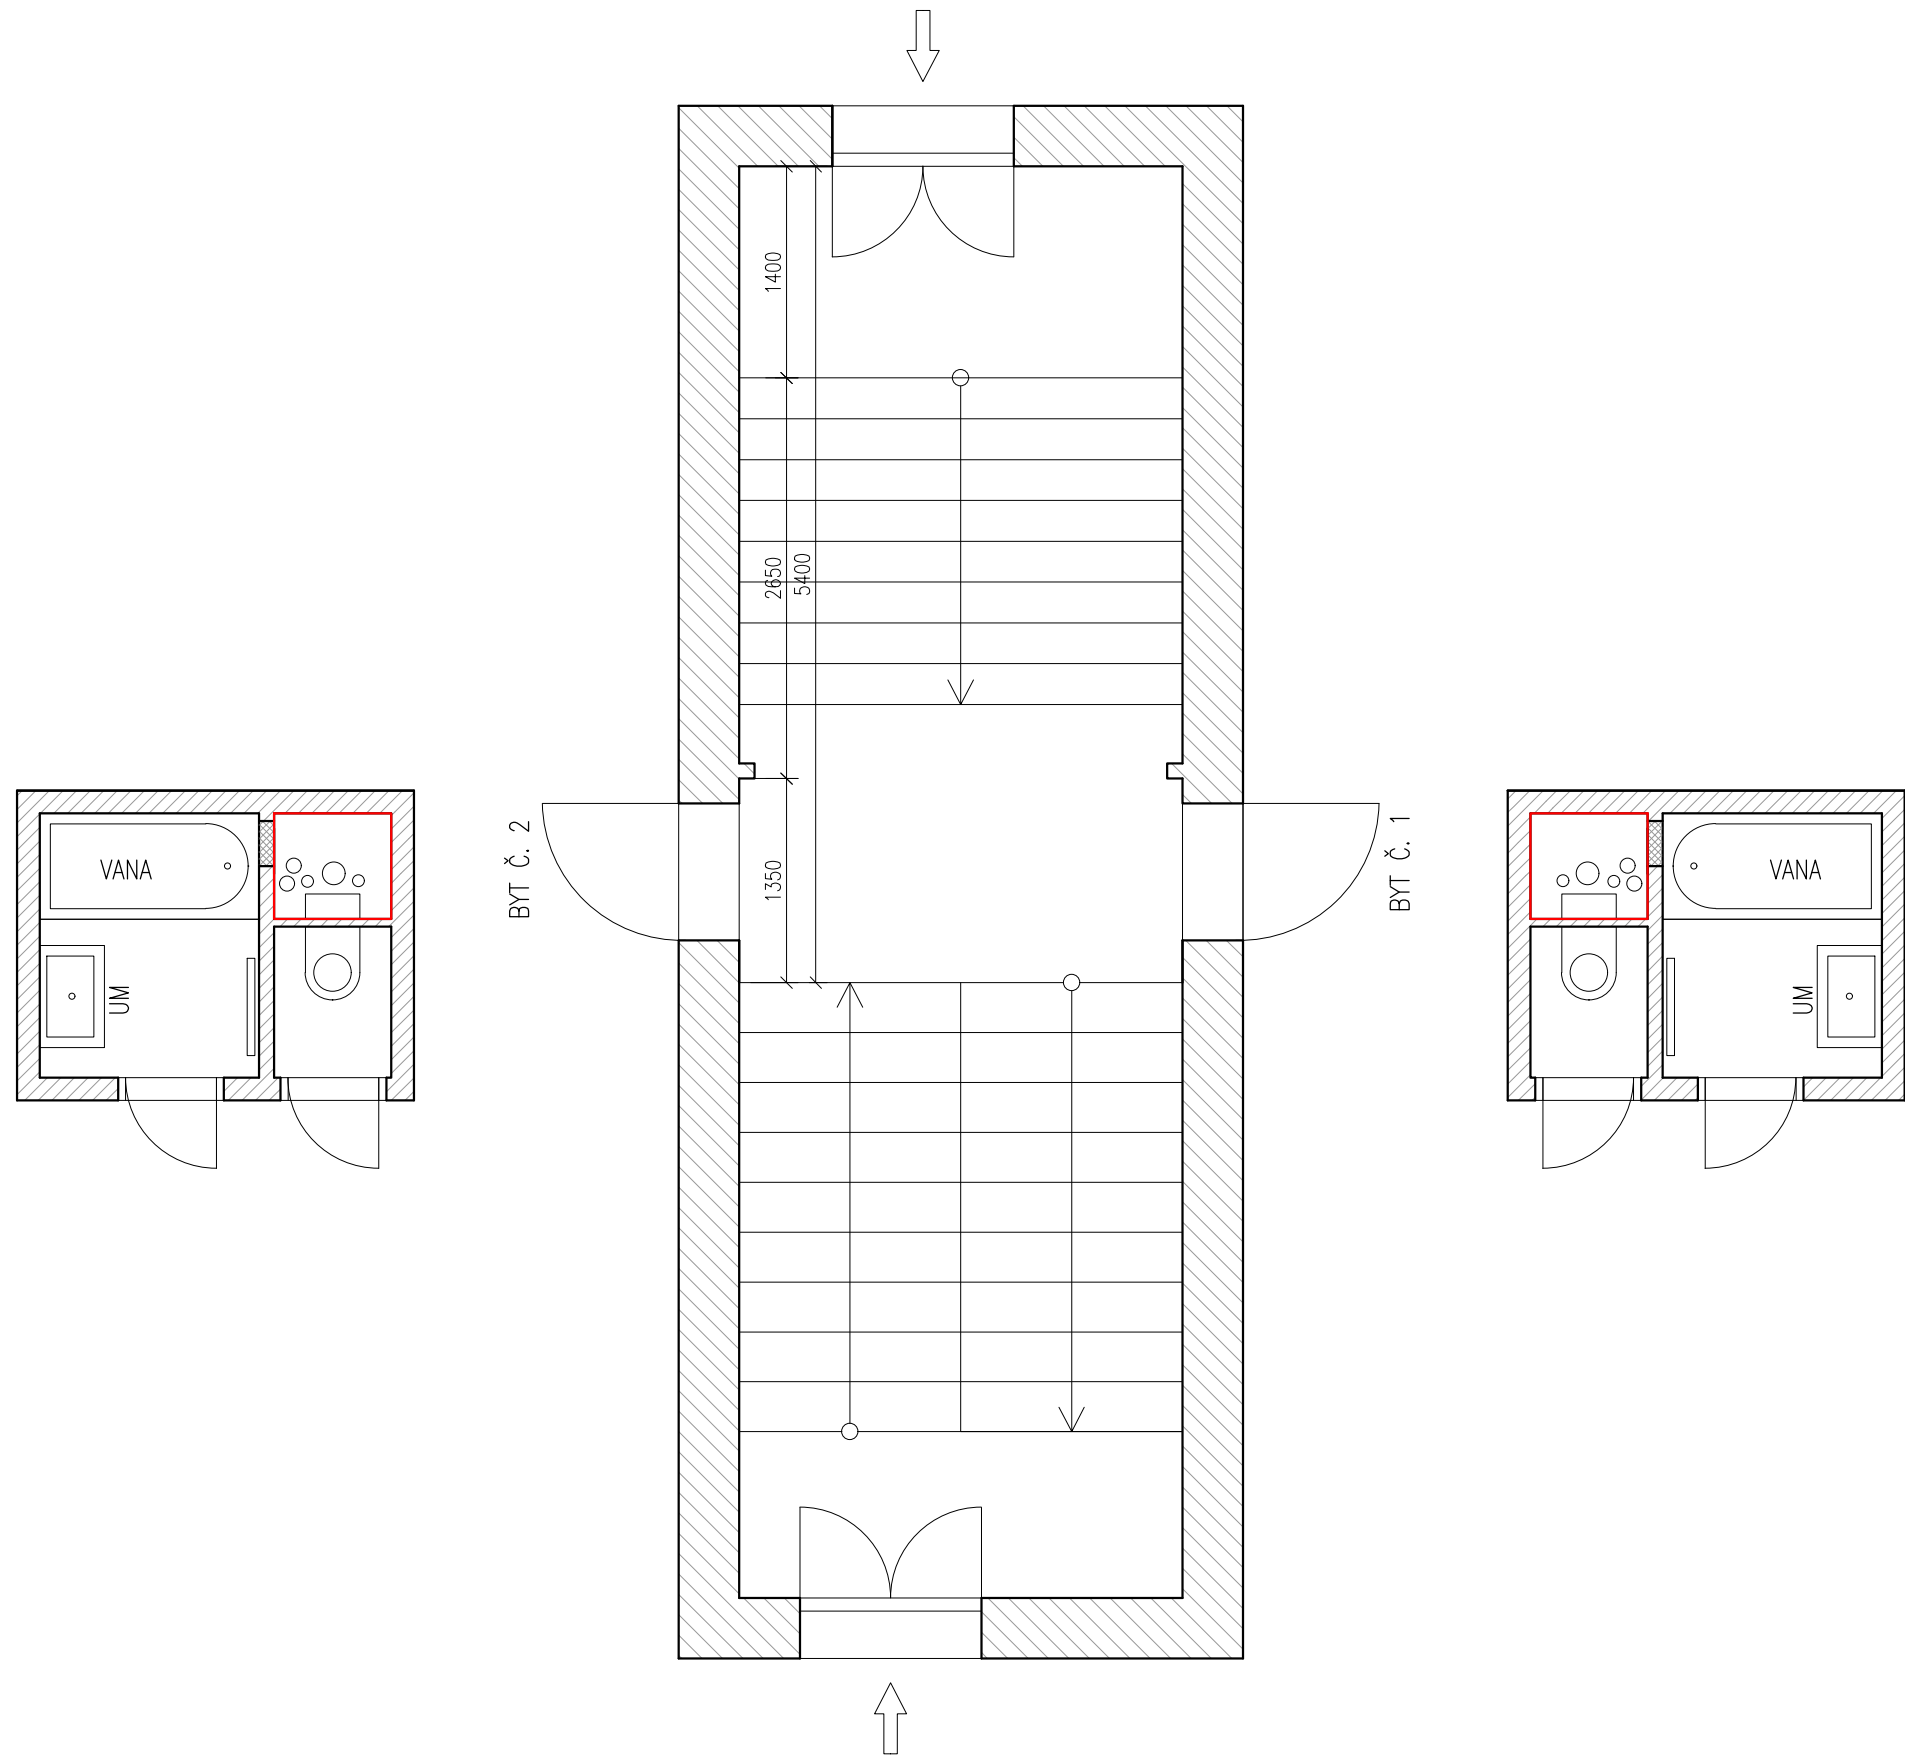

POZNÁMKY:
KÓTOVÁNÍ JE POUZE ORIENTAČNÍ, VÝKRES NESLOUŽÍ JAKO ZÁVAZNÁ DOKUMENTACE.
CELKOVÝ POČET KOUPELEN V DOMĚ JE 21.
PŘI ZAMĚŘENÍ NEBYL DO VŠECH PROSTOR UMOŽNĚN PŘÍSTUP Z DŮVODU UŽÍVÁNÍ NÁJEMCI. POLOHY JADER JSOU TEDY POUZE ORIENTAČNÍ.

HLAVNÍ PROJEKTANT ING. ARCH. VOJTĚCH POŠMOURNÝ		STUPEŇ DOKUMENTACE: DOKUMENTACE PRO STAVEBNÍ POVOLENÍ	
ZPRACOVAL ING. KAMILA KOBZOVÁ	SCHVÁLIL JAN PETR		
INVESTOR MĚSTSKÁ ČÁST PRAHA 19, SEMILSKÁ 43/1, 197 00 PRAHA 9 – KBELY		FORMAT	A3
		MĚŘITKO	1:50
AKCE VÝMĚNA ROZVODŮ ZTI V BYTOVÉM DOMĚ TOUŽIMSKÁ 661, 662 A 663 197 00 PRAHA 9 – KBELY		DATUM	04/2024
		Č. VÝKR.	Č. PARÉ
		D.1.3	
ČÁST DOKUMENTACE D.1 ARCHITEKTONICKO STAVEBNÍ ČÁST			
NÁZEV VÝKRESU UMÍSTĚNÍ JADER NA PATŘE – 2 BYTY			