
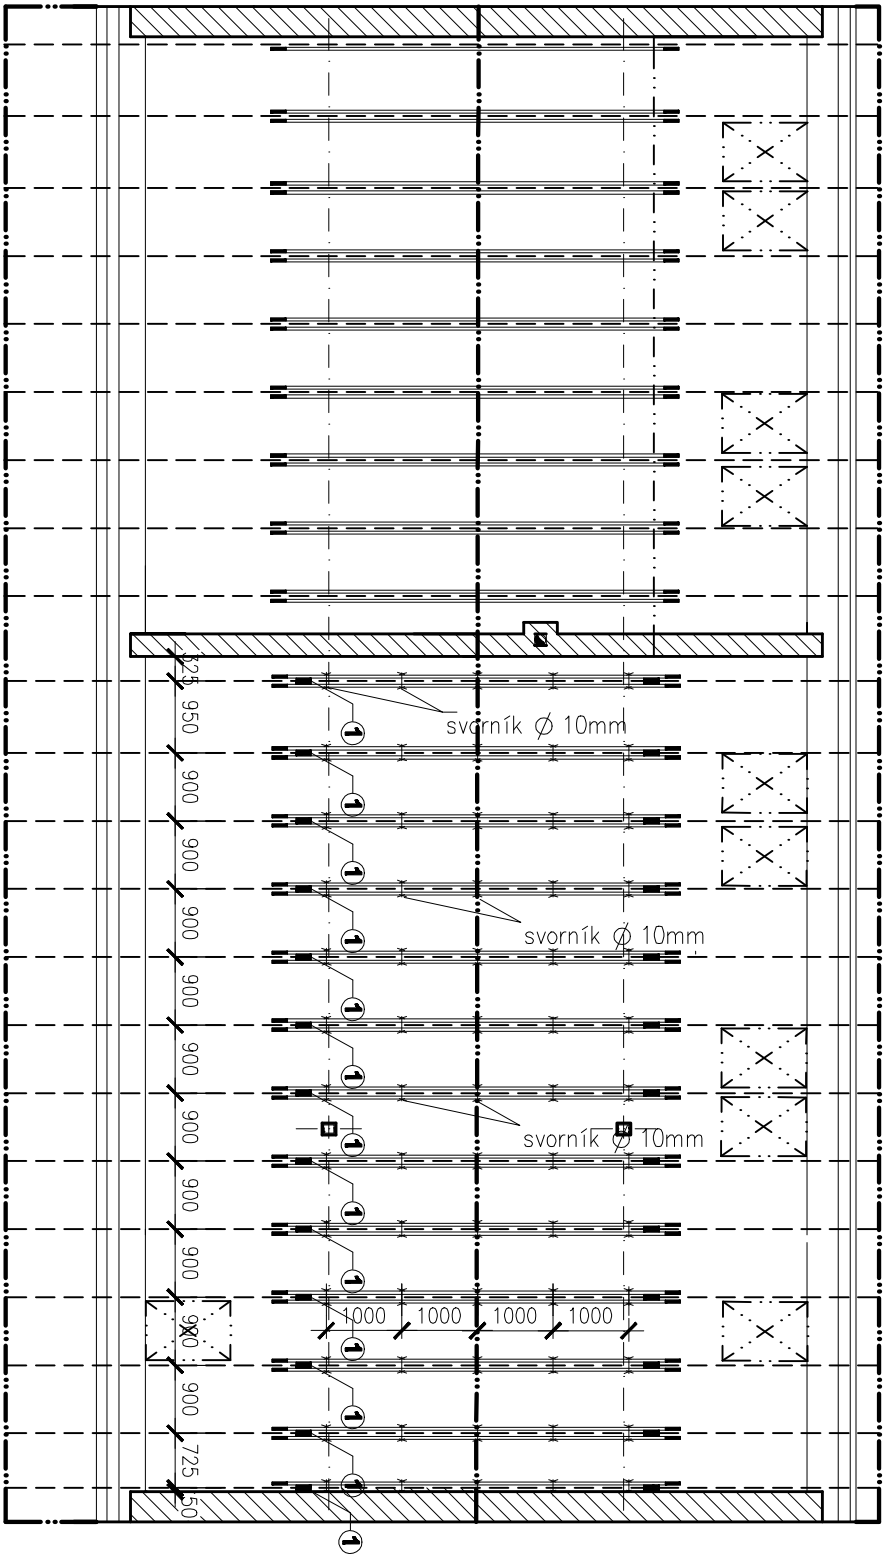
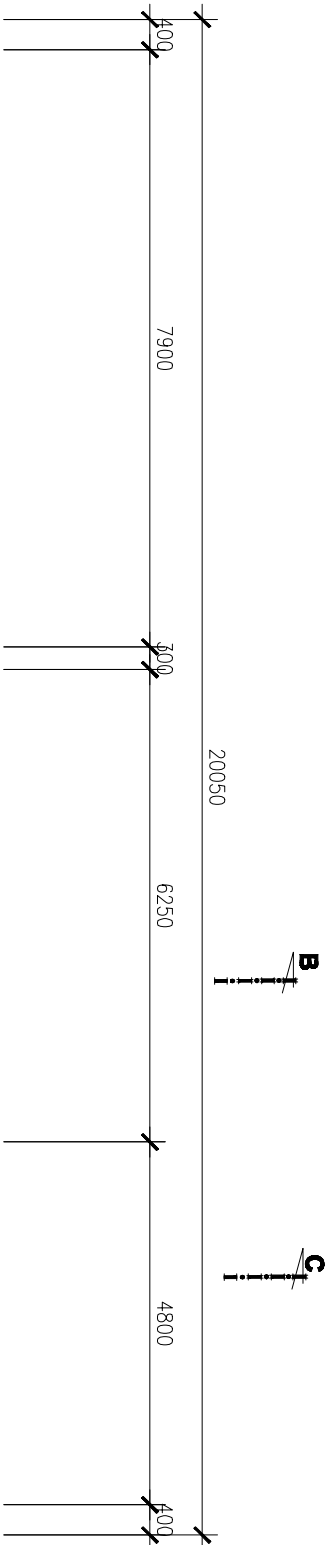
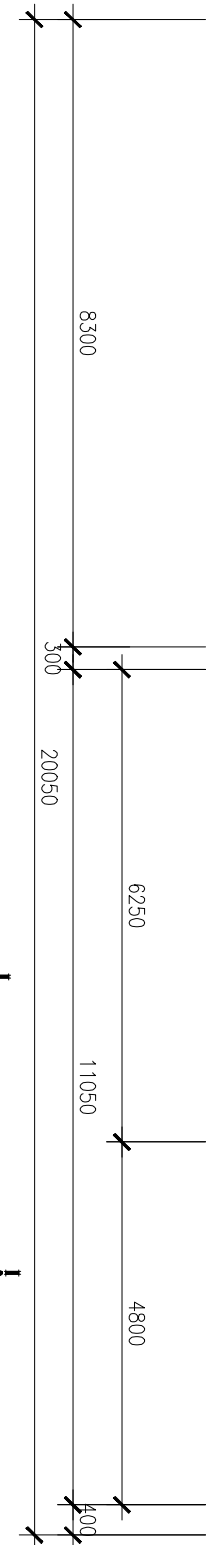


❶ VLOŽKY MEZI KLEŠŤINAMI 80/160, dl.4800mm, ks13
CELKOVÝ PROFIL KLEŠŤIN 160/160

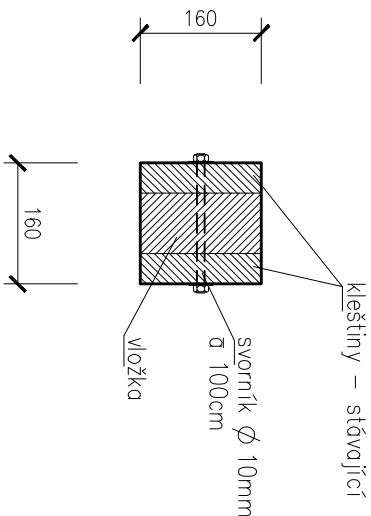

±0,000 = úroveň podlahy v 1.NP = 510,05m.n.m.

INVESTOR:				Obec Rudice, Rudice 7, 679 06 Jedovnice			
Stanice JPO a SZS Morava - půdní vestavba				DATUM:			
Rudice, parc. č. 24				05/2019			
Stavební řešení				FORMÁT			
				2A4			
				OCEL			
				PROJEKT			
				MĚŘITVO			
				1 : 100			
				Č. VÝKRESU			
				05			
Úpravy krovu							

ATELIER		s.r.o.	
U STADIONU 884, 664 34 KUTVÁŘ		IČO: 469 82 488	
PROJEKTANT:		V. Zajda	

