



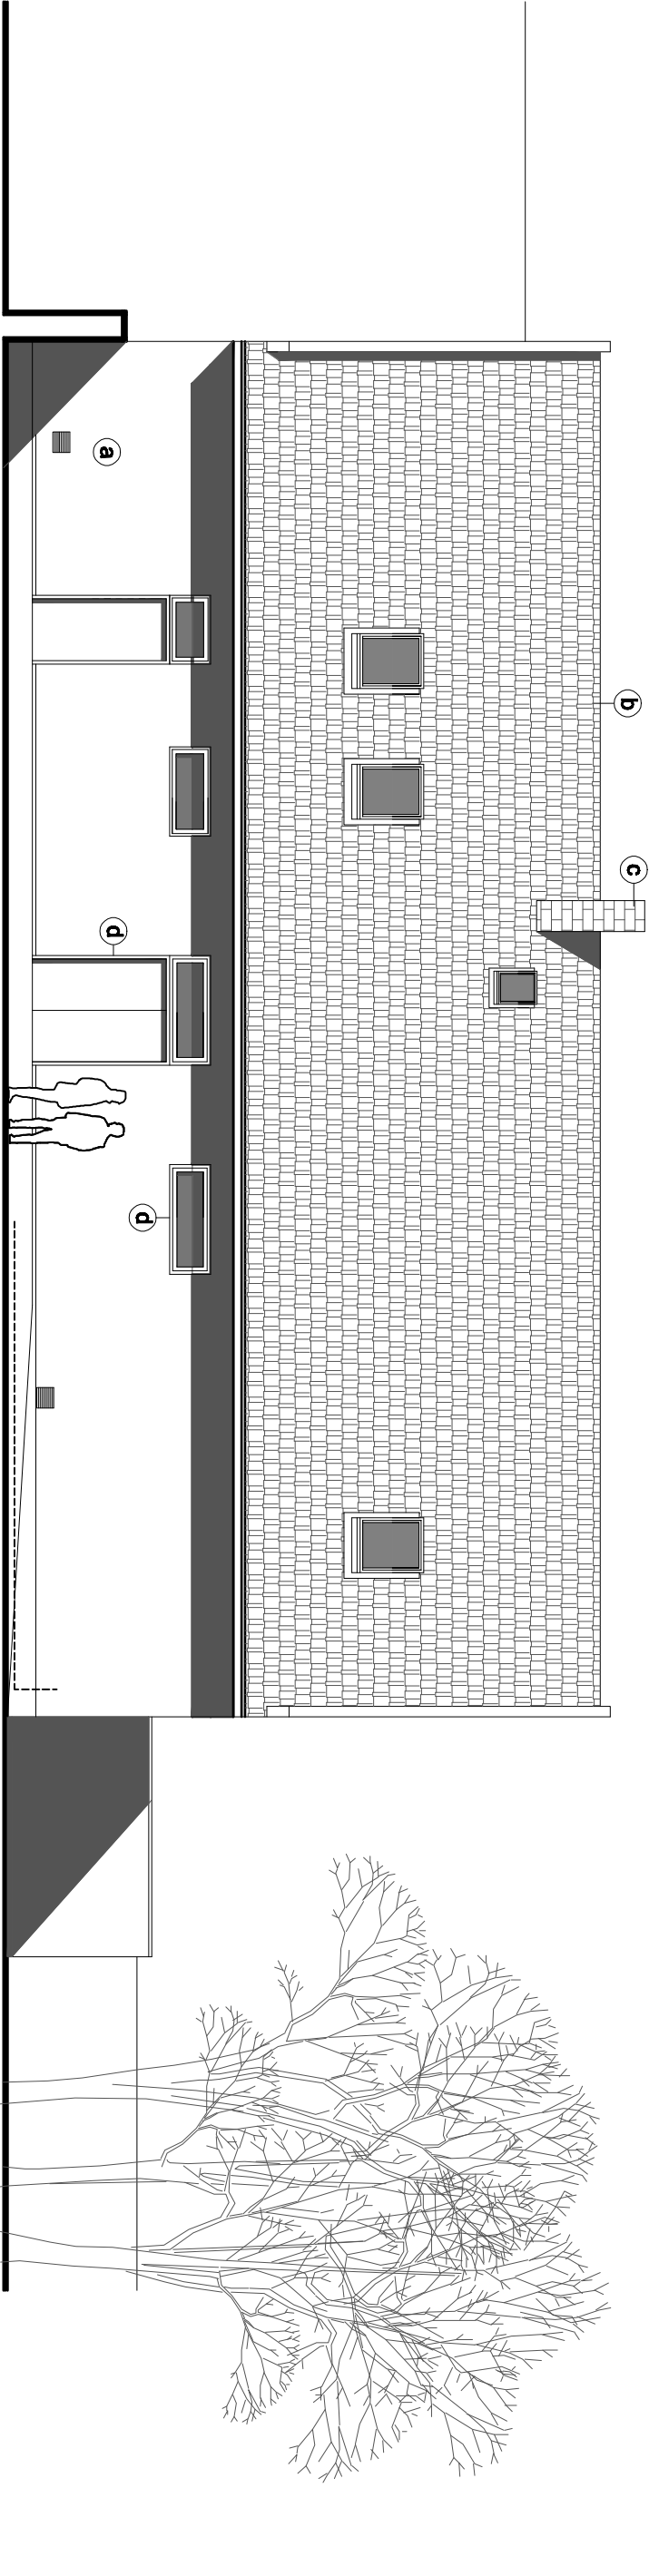

Pohled od jihu

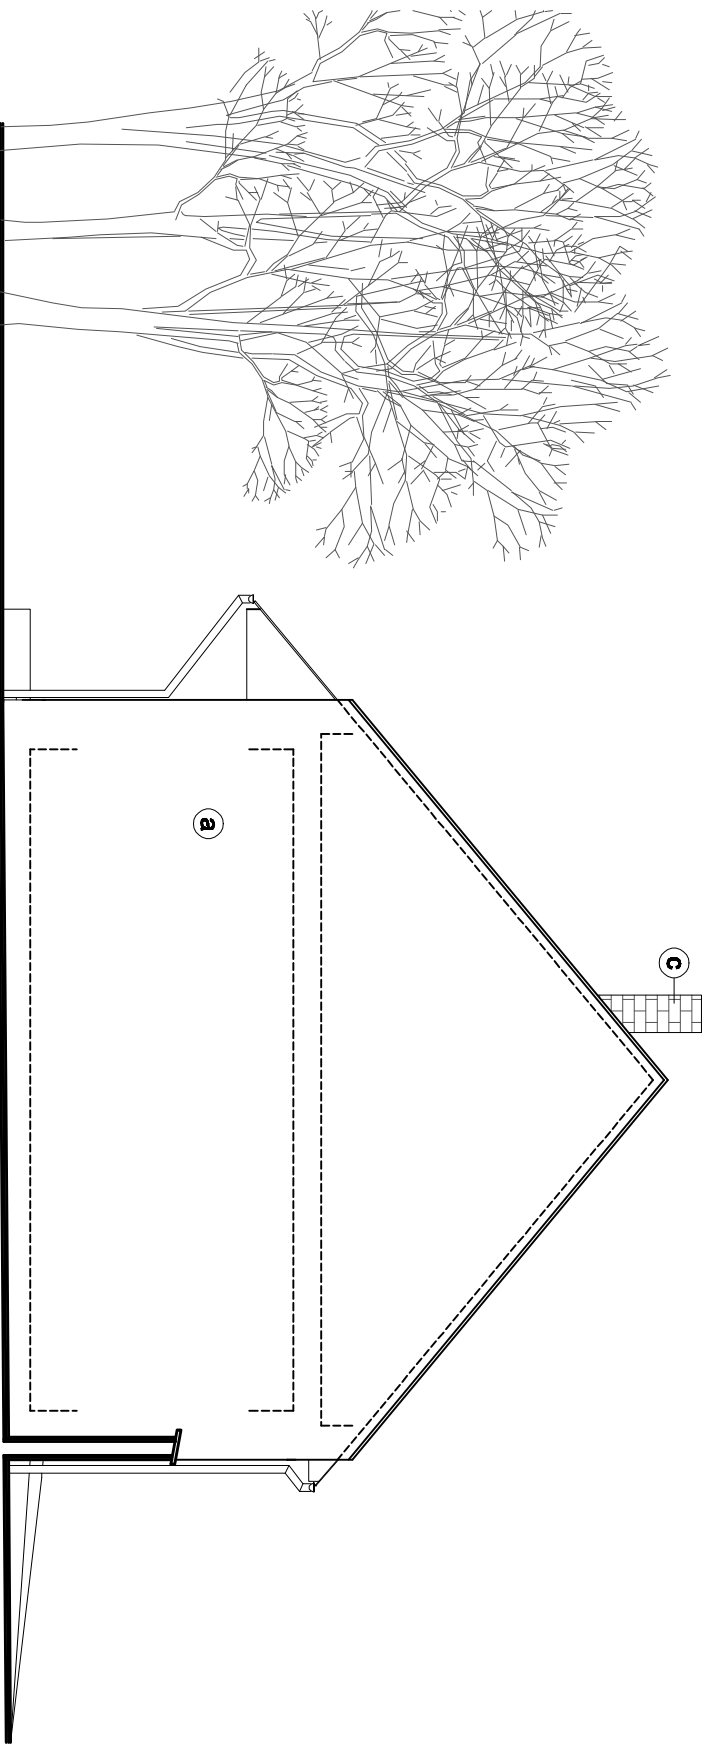

Pohled od východu

- LEGENDA MATERIÁLŮ
- a** OMÍTKA VNĚJŠÍ, CEMENT, TRÍVRSTVÍ, BARVA BILÁ
 - b** KRYTINA SKLÁDANÁ, PALENÁ TONDACH, TAŠKA FRANCOUZSKÁ 14
 - c** KAMINOVÉ ZDIVO Z CIHEL VÁPENOPÍSKOVÝCH
 - d** DVEŘE A OKNA PLASTOVÉ – BARVA RÁMŮ KOVOVÁ ŠED
 - e** VJEZDOVÁ SEKČNÍ VRATA, PLASTOVÁ, BARVA KOVOVÁ ŠED

INVESTOR :		Obec Rudice, Rudice 7, 679 06 Jedovnice	
Stanice JPO a SZS Morava - půdní vestavba Rudice, parc. č. 24 Stavební řešení - VÝKRESY SKUTEČNÉHO PROVEDENÍ	DATUM :		05/2019
	FORMÁT		2A4
	OBJ.		PROJEKT
	MĚŘITNO		č. VÝKRESU
Pohledy	1 : 100		10

ATELIER s.r.o.	
	
U STŘADNÍHO SMY, 664 34 KOTVIM IČO : 469 92 499	
PROJEKTANT :	V. Zajda