


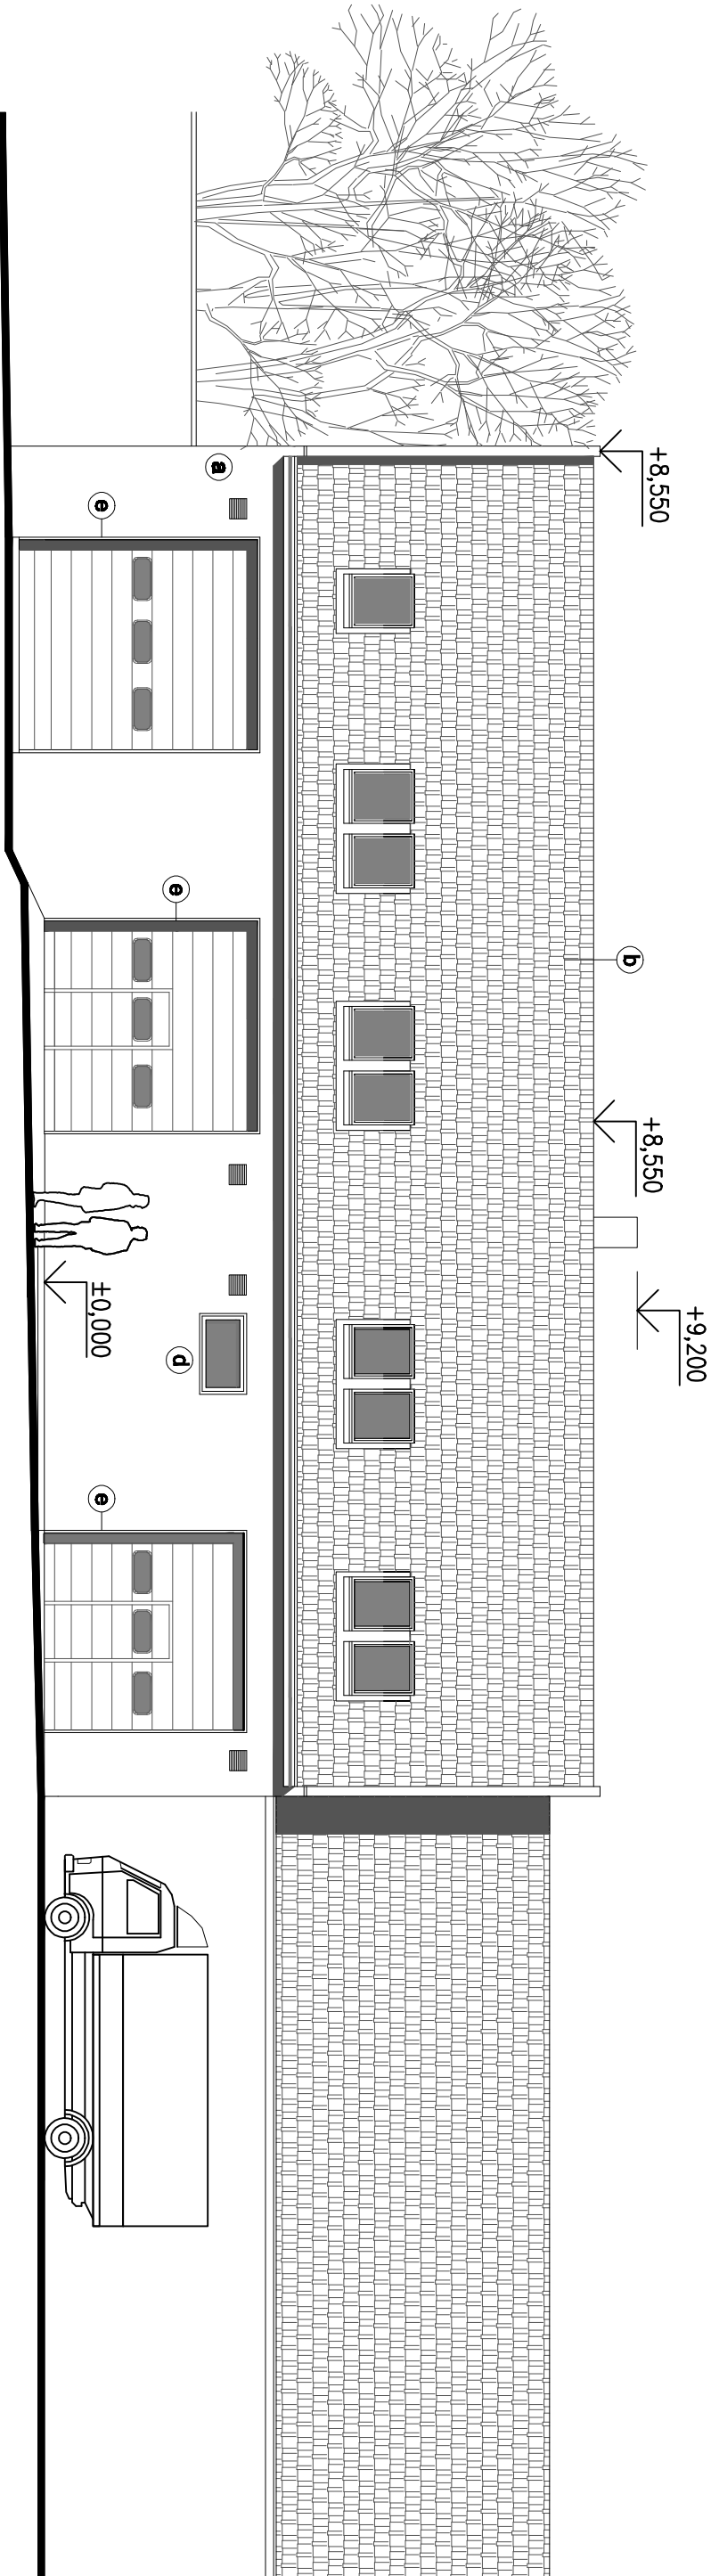

Pohľad od severu

LEGENDA MATERIÁLŮ

- a OMÍTKA VNĚJŠÍ, CEMIX, TŘÍVRSTVÁ, BARVA BILÁ
- b KRYTINA SKLADANÁ, PALENÁ TONDACH, TAŠKA FRANCOUZSKÁ 14
- c KAMINOVÉ ZDIVO Z CIHEL VÁPENOPÍSKOVÝCH
- d DVEŘE A OKNA PLASTOVÉ – BARVA RAMŮ KOVOVÁ ŠEDĚ
- e VJEZDOVÁ SEKČNÍ VRATA, PLASTOVÁ, BARVA KOVOVÁ ŠEDĚ

INVESTOR :				Obec Rudice, Rudice 7, 679 06 Jedovnice	
Stanice JPO a SZS Morava - půdní vestavba Rudice, parc. č. 24 Stavební řešení - VÝKRESY SKUTEČNÉHO PROVEDENÍ				DATA :	05/2019
				FORMÁT	A4
				OBJ.	PROJEKT
Pohled od severu				MĚŘITNO	1 : 100
				Č. VÝKRESU	09
				PROJEKTANT : V. Zajda	
				ATELIER ZETA s.r.o. U STŘADNÍHO SMY, 664 34 KOTLAŘKA IČO : 469 92 499	