


- LEGENDA
- VODOVODNÍ ŘÁD DN 80
 - KANALIZAČNÍ ŘÁD SPLÁŠKOVÉ KANALIZACE DN 300
 - V NÁVRHU
 - VZDUŠNÉ VEDENÍ NN

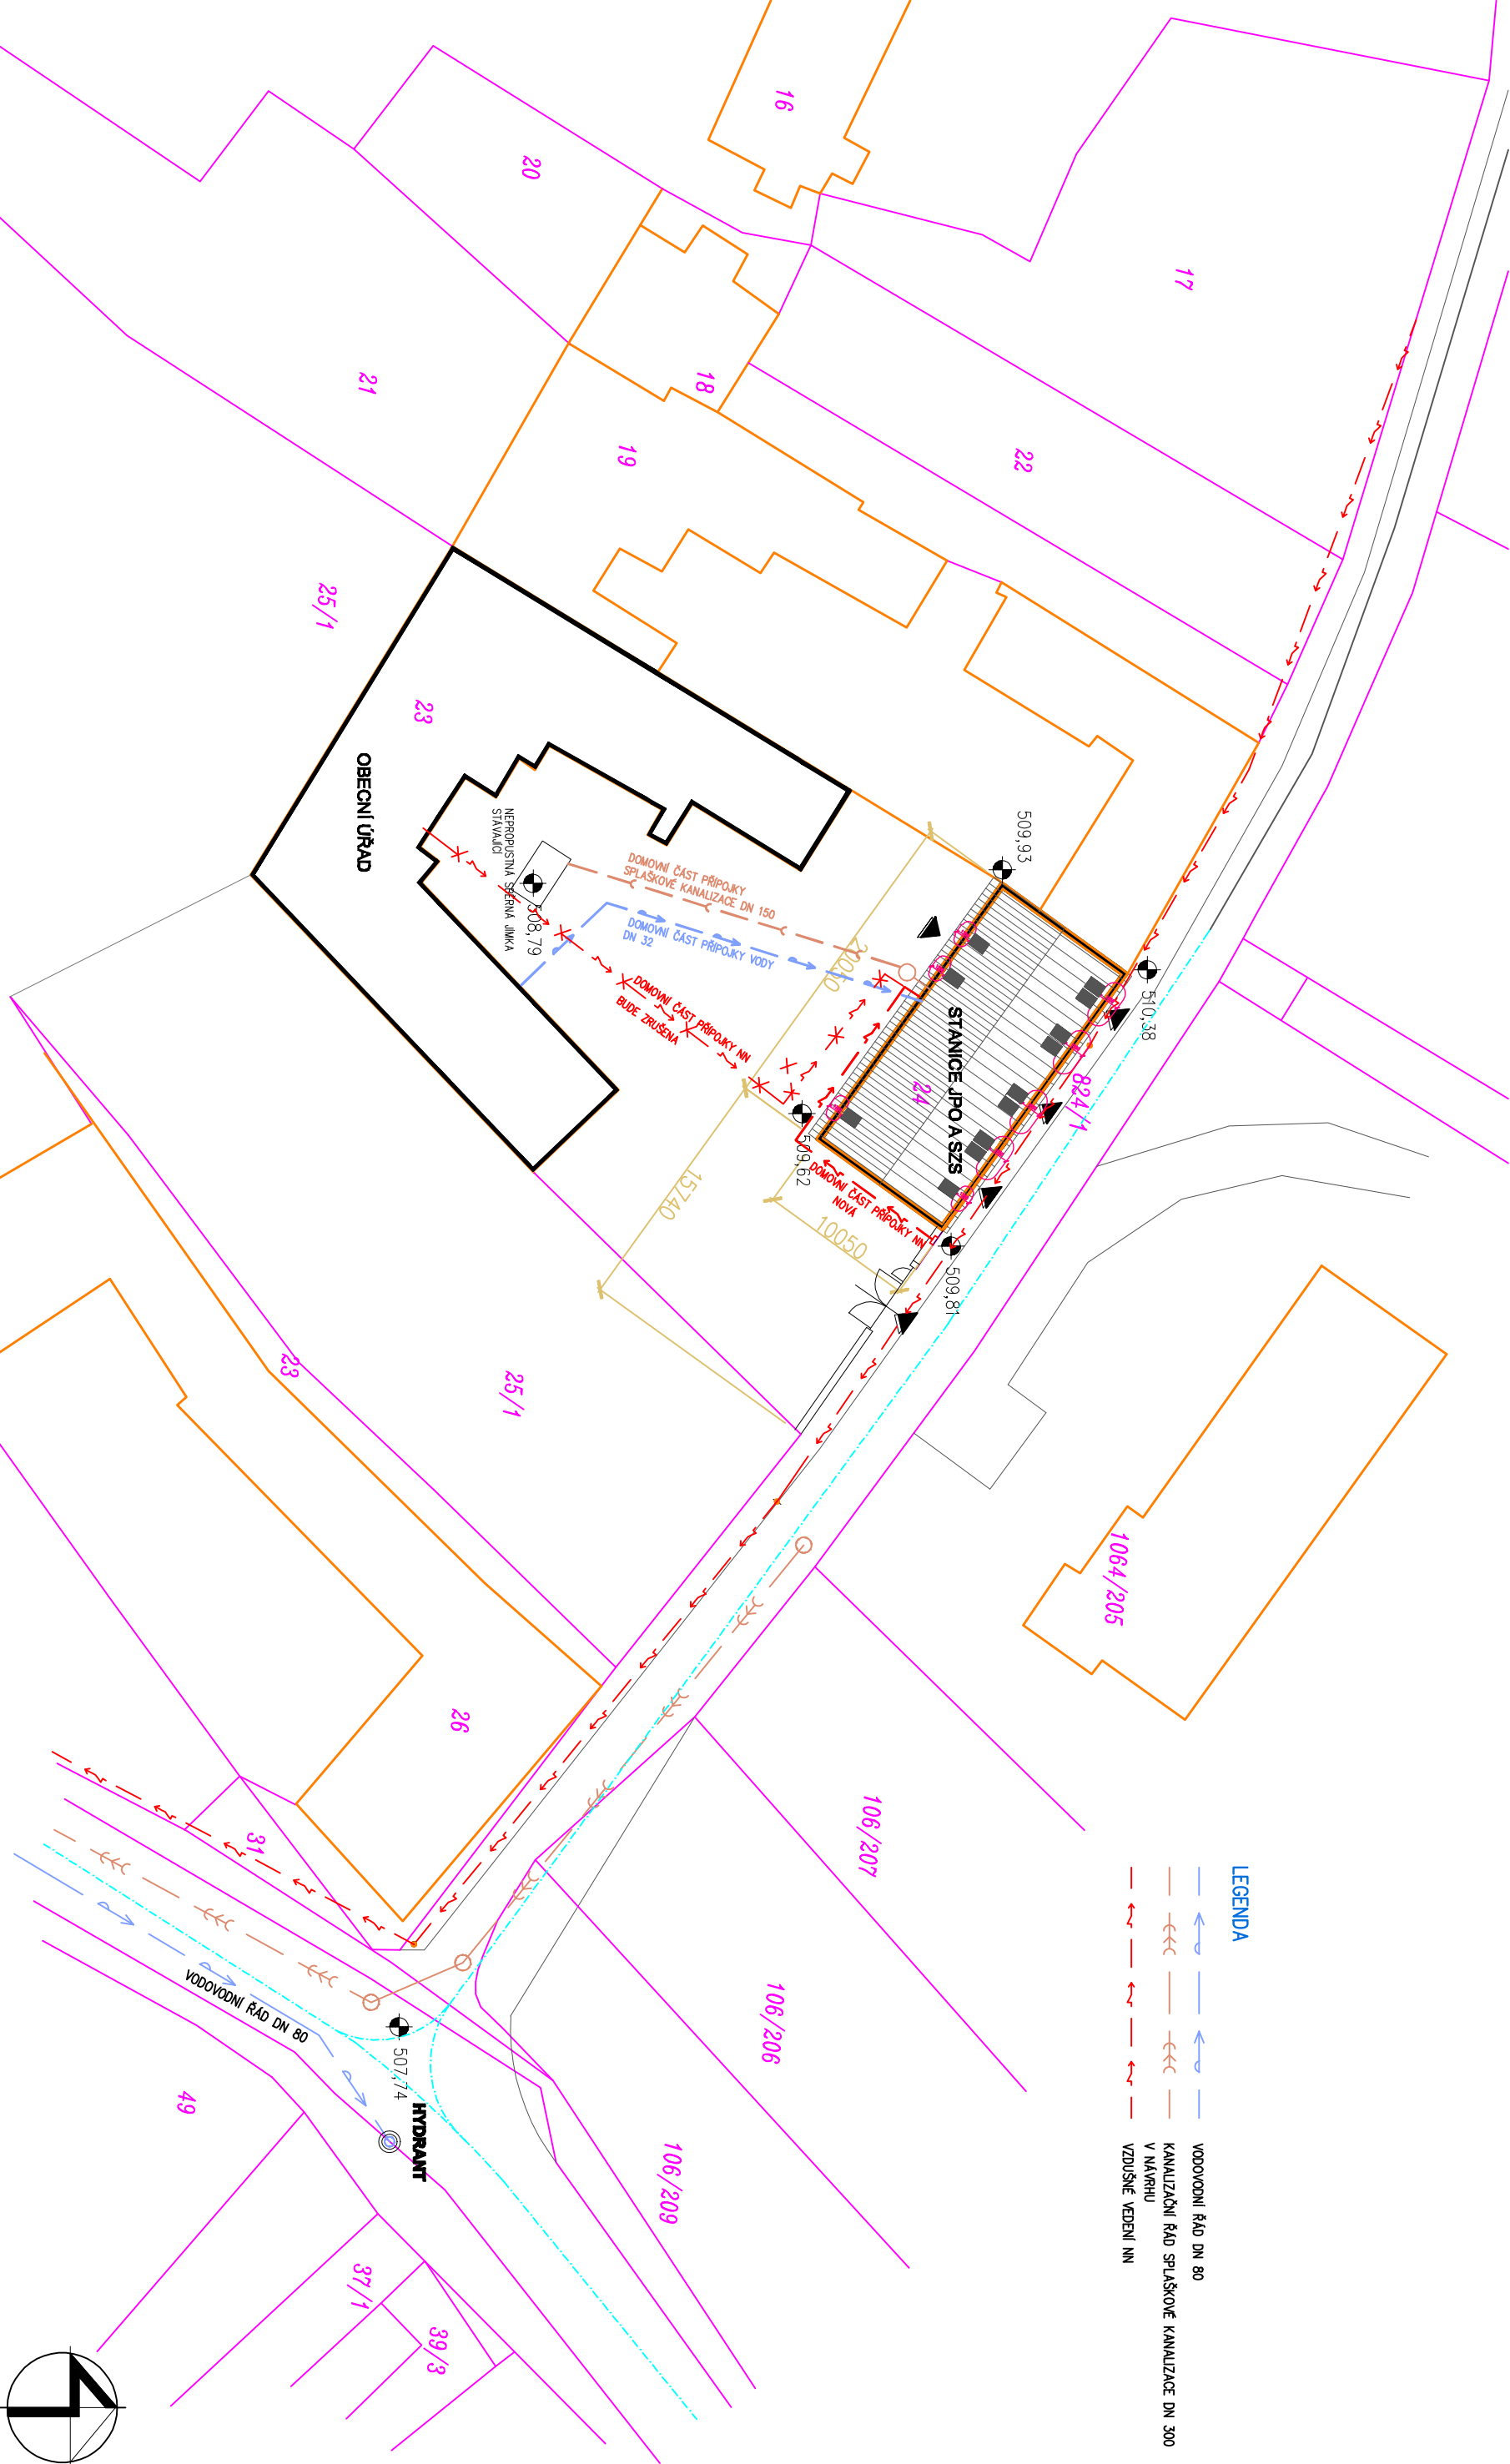

INVESTOR:		Obec Rudice, Rudice 7, 679 06 Jedovnice	
Stanice JPO a SZS Morava- půdní vestavba		Datum:	
Rudice, parc. č. 24		04/2019	
Stavební řešení		Formát	
		A4	
		Obs.	
		Projekt	
		Měřítko	
		1 : 400	
		Č. výkresu	
		SV 02	

ATELIER		U STŘADNÍ 84, 664 54 Třebíč	
s.r.o.		IČO : 469 22 499	
Projektant :		V. Zedla	