
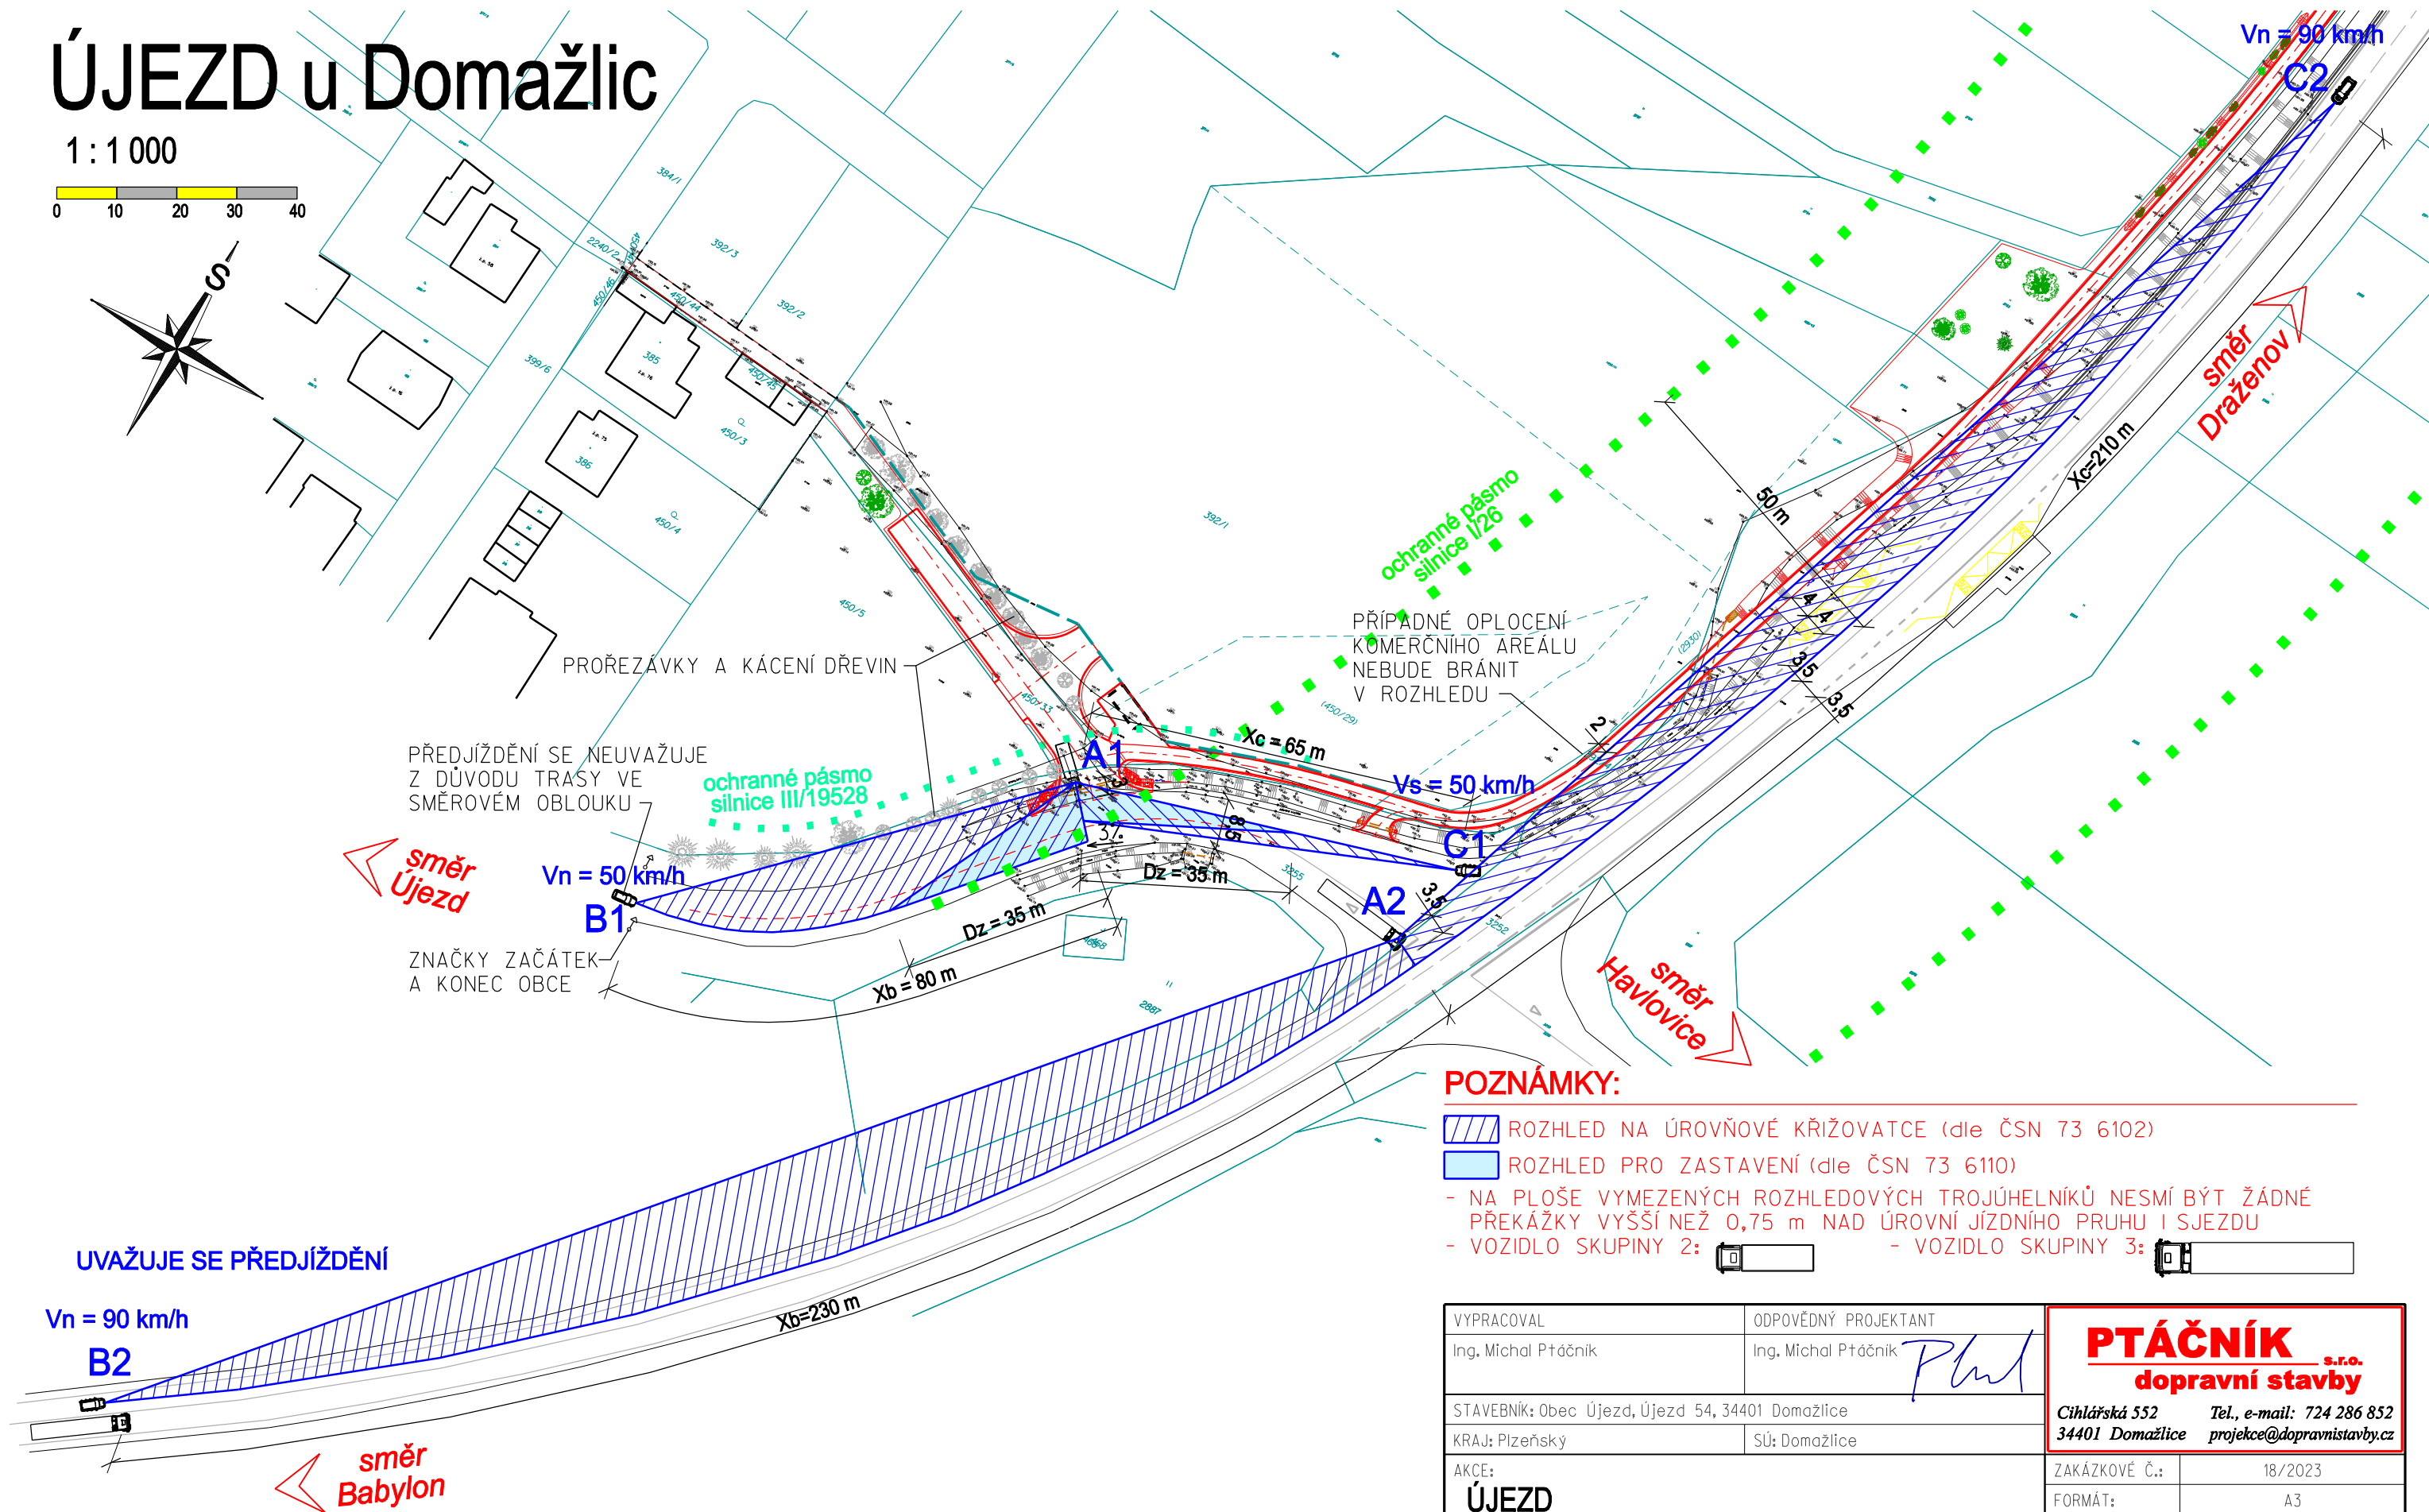
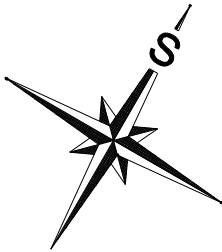


ÚJEZD u Domažlic

1 : 1 000

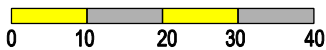

POZNÁMKY:

- ROZHLED NA ÚROVŇOVÉ KŘÍŽOVATCE (dle ČSN 73 6102)
- ROZHLED PRO ZASTAVENÍ (dle ČSN 73 6110)
- NA PLOŠE VYMEZENÝCH ROZHLEDOVÝCH TROJÚHELNÍKŮ NESMÍ BÝT ŽÁDNÉ PŘEKÁŽKY VYŠŠÍ NEŽ 0,75 m NAD ÚROVNÍ JÍZDNÍHO PRUHU I SJEZDU
- VOZIDLO SKUPINY 2:
- VOZIDLO SKUPINY 3:

VYPRACOVAL	ODPOVĚDNÝ PROJEKTANT	PTÁČNÍK s.r.o. dopravní stavby Cihlářská 552 34401 Domažlice Tel., e-mail: 724 286 852 projekce@dopravnistavby.cz	
Ing. Michal Ptáčník	Ing. Michal Ptáčník		
STAVEBNÍK: Obec Újezd, Újezd 54, 34401 Domažlice			
KRAJ: Plzeňský	SÚ: Domažlice	ZAKÁZKOVÉ Č.:	18/2023
AKCE: ÚJEZD Účelová komunikace s napojením stezky pro chodce a cyklisty		FORMÁT:	A3
		MĚŘÍTKO:	1 : 1000
		DATUM:	září 2023
OBSAH: Situace rozhledu		STUPEŇ:	DÚR+DSP KOPIE:
		PŘÍLOHA:	D.100.6