

# ÚJEZD u Domažlic


1 : 500

0 5 10 15 20



PLÁNOVANÝ KOMERČNÍ AREÁL  
(dle ÚP plochy smíšené výrobní  
a příslušná dopravní infrastruktura)

PD "Újezd - Stezka pro chodce  
a cyklisty podél silnice I/26"  
Datum: Listopad 2021

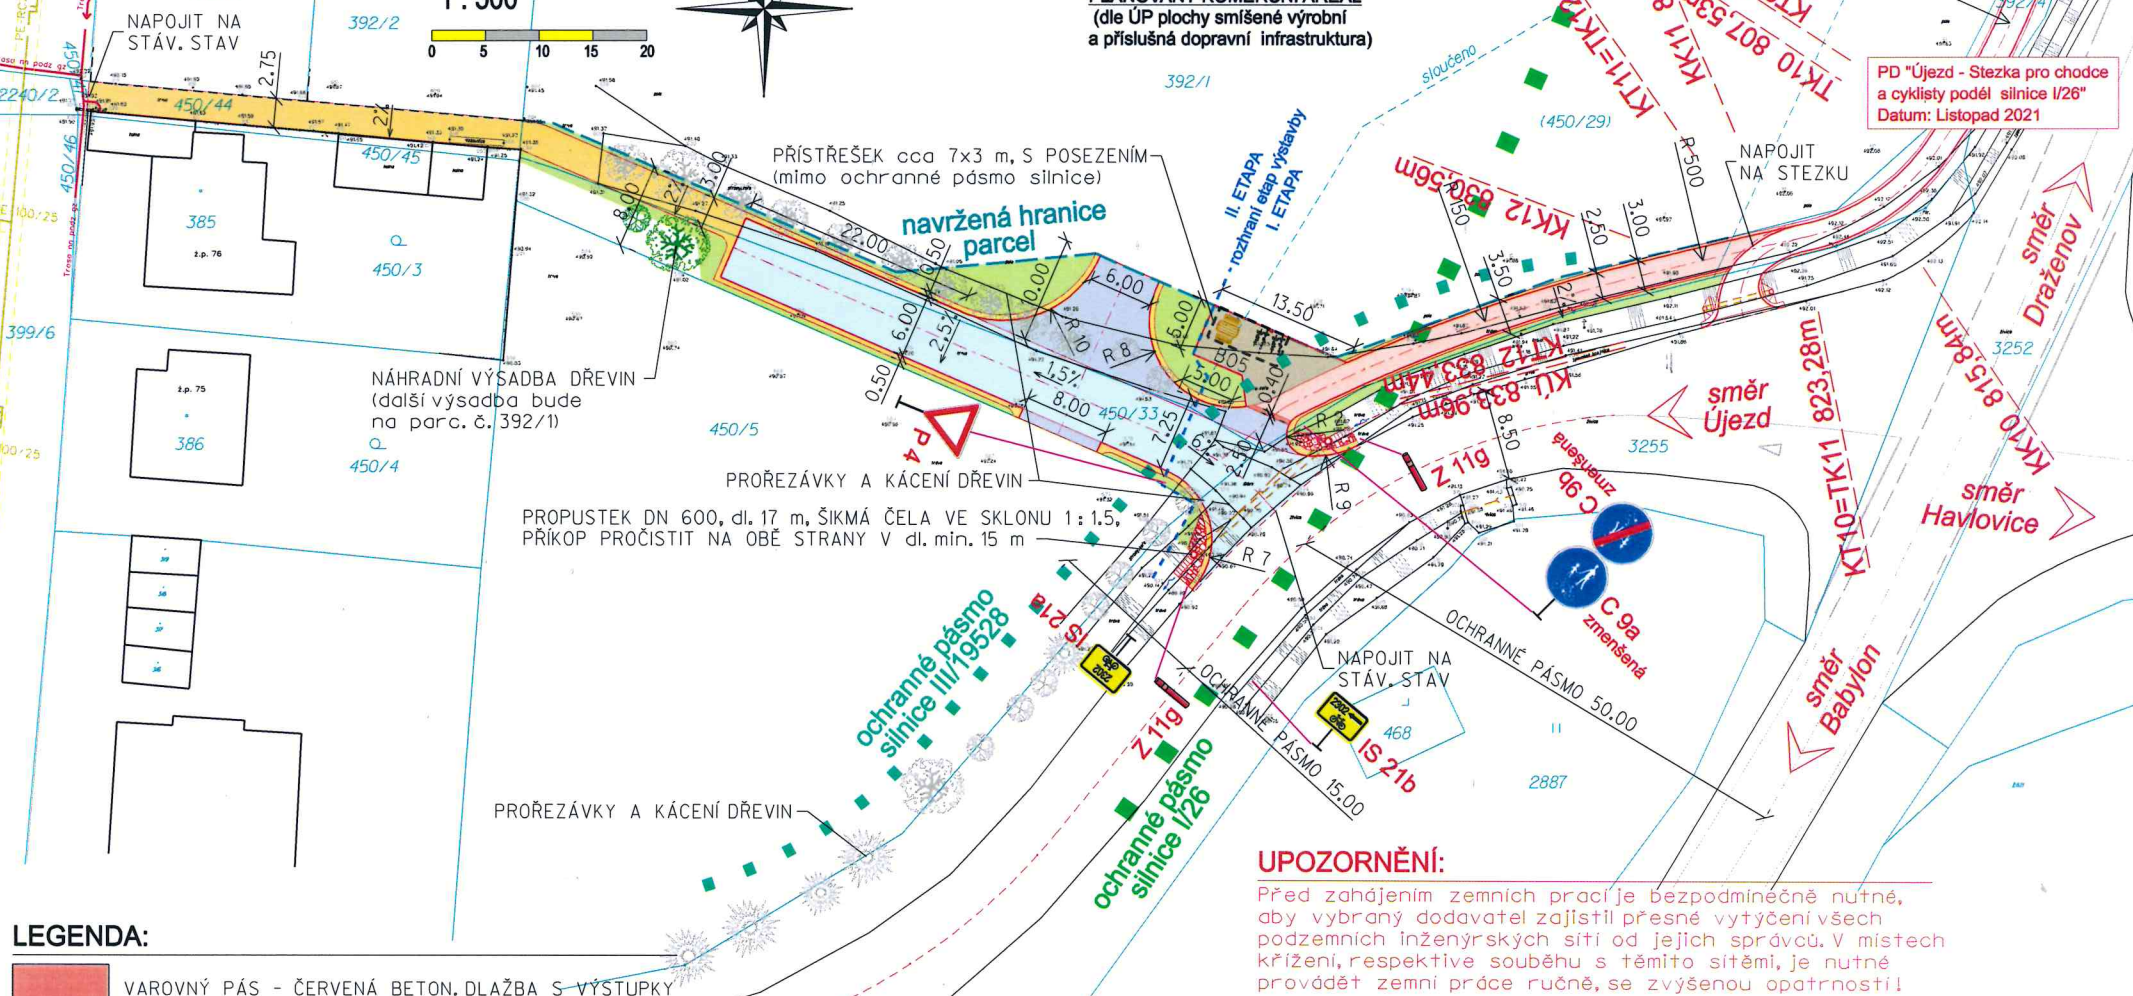

## LEGENDA:

- VAROVNÝ PÁS - ČERVENÁ BETON. DLAŽBA S VÝSTUPKY
- ÚČELOVÁ KOMUNIKACE - ASFALTOBETONOVÝ KRYT
- PODLAHA PŘÍSTŘEŠKU - BETONOVÁ DLAŽBA
- KRAJNICE, PĚŠINA - KRYT ZE ŠTĚRKODRTI
- STEZKA - ASFALTOBETONOVÝ KRYT
- SJEZD - ASFALTOBETONOVÝ KRYT
- ZELEŇ - ZATRAVNĚNO

MeDo 13006/2024  
MĚSTSKÝ ÚŘAD DOMAŽLICE  
Odbor výstavby a ÚP  
344 20 Domažlice

- 6 -

## UPOZORNĚNÍ:

Před zahájením zemních prací je bezpodmínečně nutné, aby vybraný dodavatel zajistil přesné vytýčení všech podzemních inženýrských sítí od jejich správců. V místech křížení, respektive souběhu s těmito sítěmi, je nutné provádět zemní práce ručně, se zvýšenou opatrností!

|                                                                                         |                                             |   |                      |
|-----------------------------------------------------------------------------------------|---------------------------------------------|---|----------------------|
| VYPRACOVAL<br>Ing. Michal Ptáčník                                                       | ODPOVĚDNÝ PROJEKTANT<br>Ing. Michal Ptáčník | <b>PTÁČNÍK s.r.o.</b><br><b>dopravní stavby</b><br>Cihlářská 552 Tel., e-mail: 724 286 852<br>34401 Domažlice projekce@dopravnistavby.cz |                      |
| STAVEBNÍK: Obec Újezd, Újezd 54, 34401 Domažlice                                        | KRAJ: Plzeňský                              |   |                      |
| AKCE:<br><b>ÚJEZD</b><br>Účelová komunikace s napojením stezky<br>pro chodce a cyklisty | SÚ: Domažlice                               |   |                      |
| OBSAH:<br><b>Situace</b>                                                                | PŘÍLOHA:                                    | ZAKÁZKOVÉ Č.:<br>18/2023   | FORMÁT:<br>A3        |
|                                                                                         |                                             | MĚŘÍTKO:<br>1 : 500   | DATUM:<br>26.11.2023 |
|                                                                                         |                                             | STUPEŇ:<br>DÚR+DSP   | KOPIE:               |
|                                                                                         |                                             | <b>D.100.2</b>   |                      |