



Střídač AC/DC (fázovací místo)
Typ: Fronius SYMO
Výkon AC: 75 kWp
Množství: 4 ks

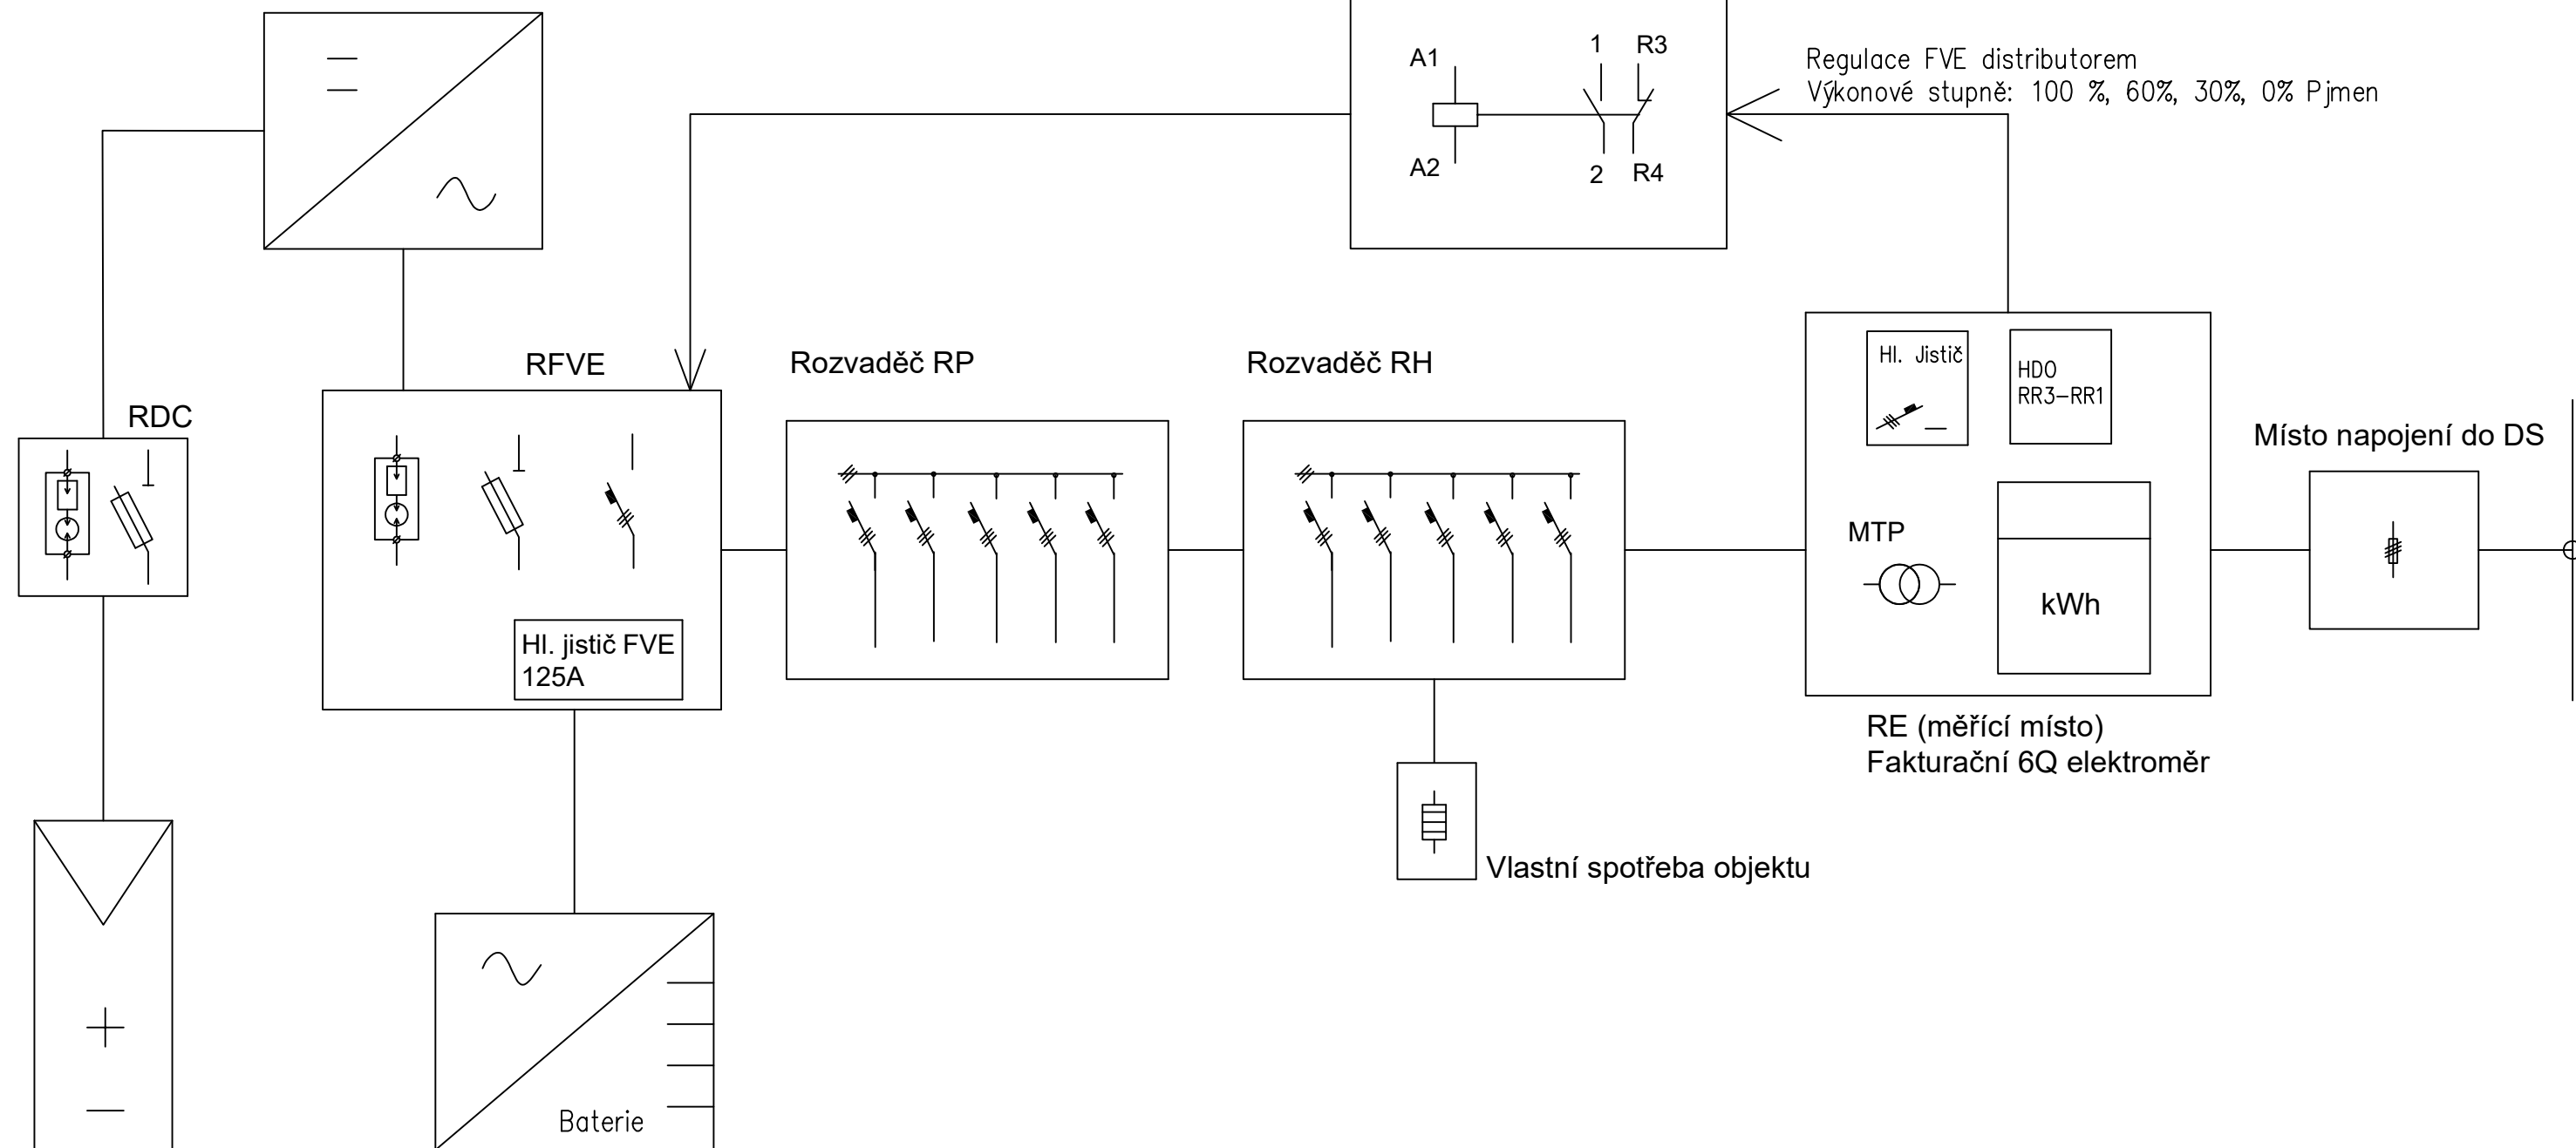

FV panely (generátor)
Typ: SPR-MAX2-360-COM
Výkon panelů: 360 Wp
Množství: 216ks

Nabíječ včetně AKU
Typ: ADS-Tec SRS2047
Výkon AC: 20 kVA
Kapacita: 46,4 kWh
Množství: 1 ks

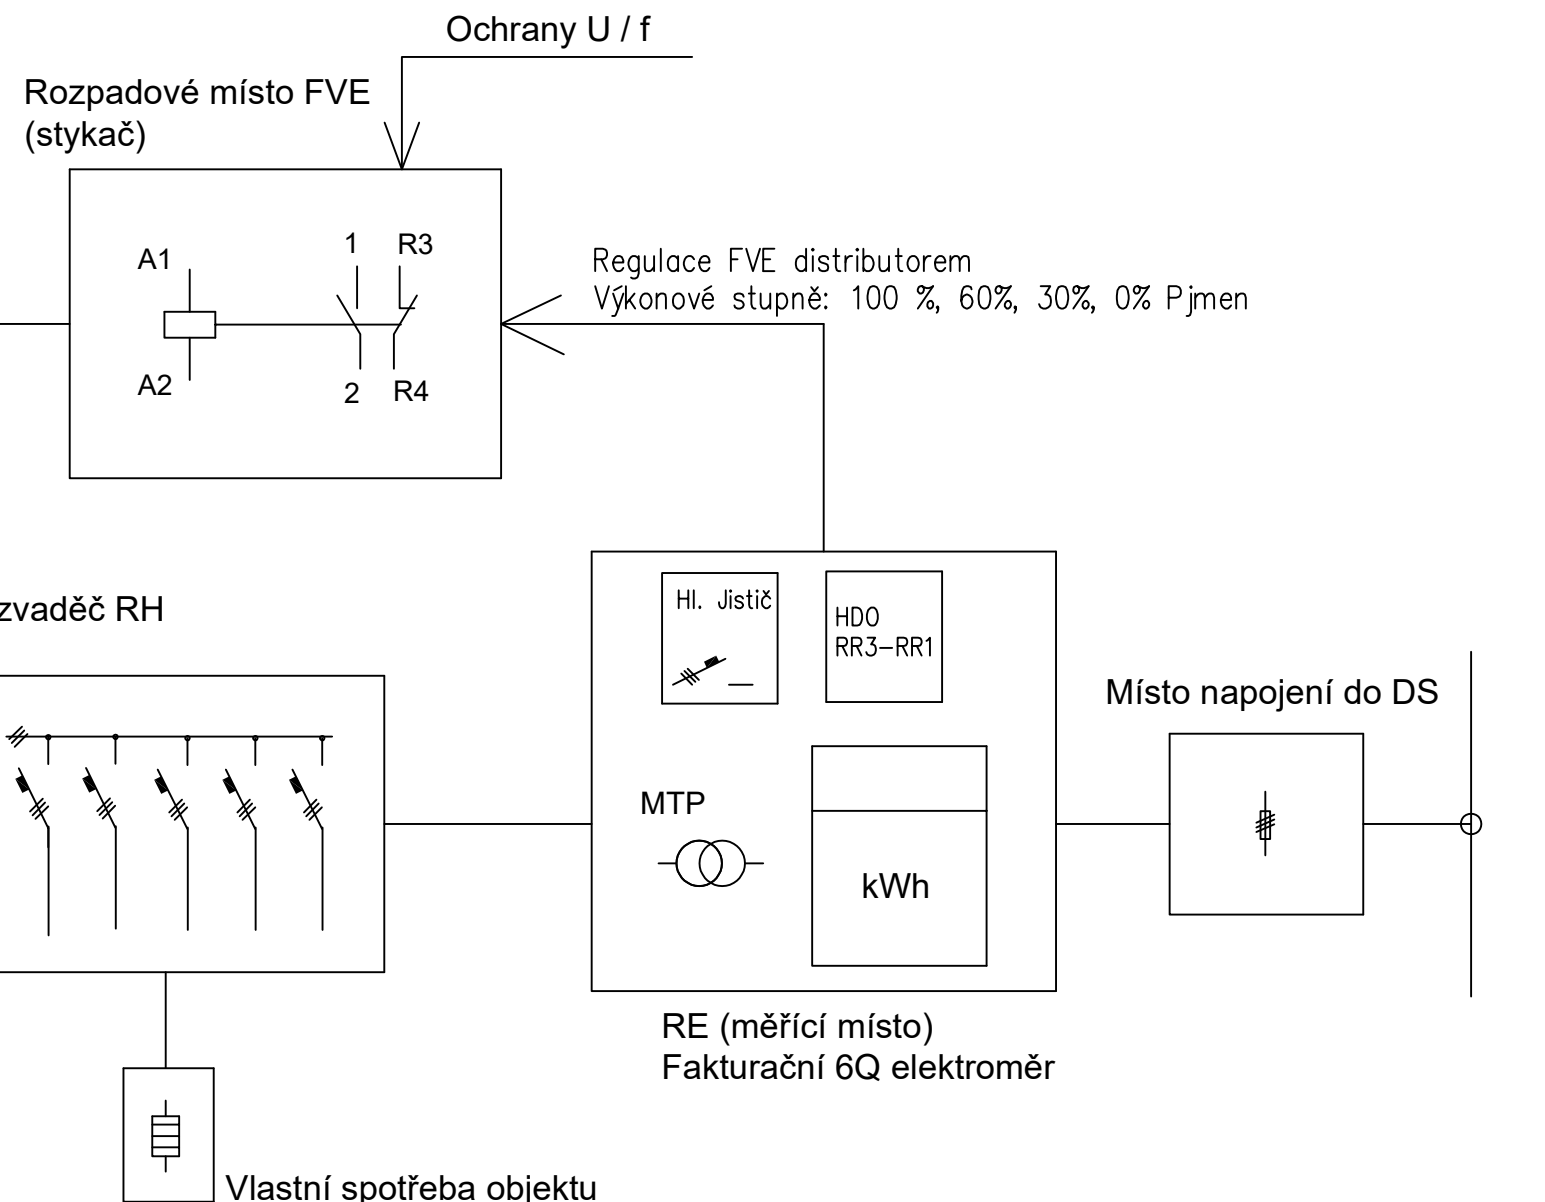

ZODP. PROJEKTANT	AUTORIZOVANÝ ING.	VYPRACOVAL	KRESLIL		
Petr Jiroudek		Martin Ryba	Martin Ryba		
MÍSTO STAVBY: Stožická 1014, Vodňany		KRAJ: Jihočeský		Zakázkové č.	03-08-04
STAVEBNÍK: ZDRUOP s.r.o., Stožická 1014, 389 01 Vodňany				Stupeň PD:	DPS + DPS
FVE ZDRUOP - 77,76 kWp				Datum:	03/2018
				Formát:	1xA3
Jednopolové schéma				Měřítko:	Výkres číslo:
				-	04