
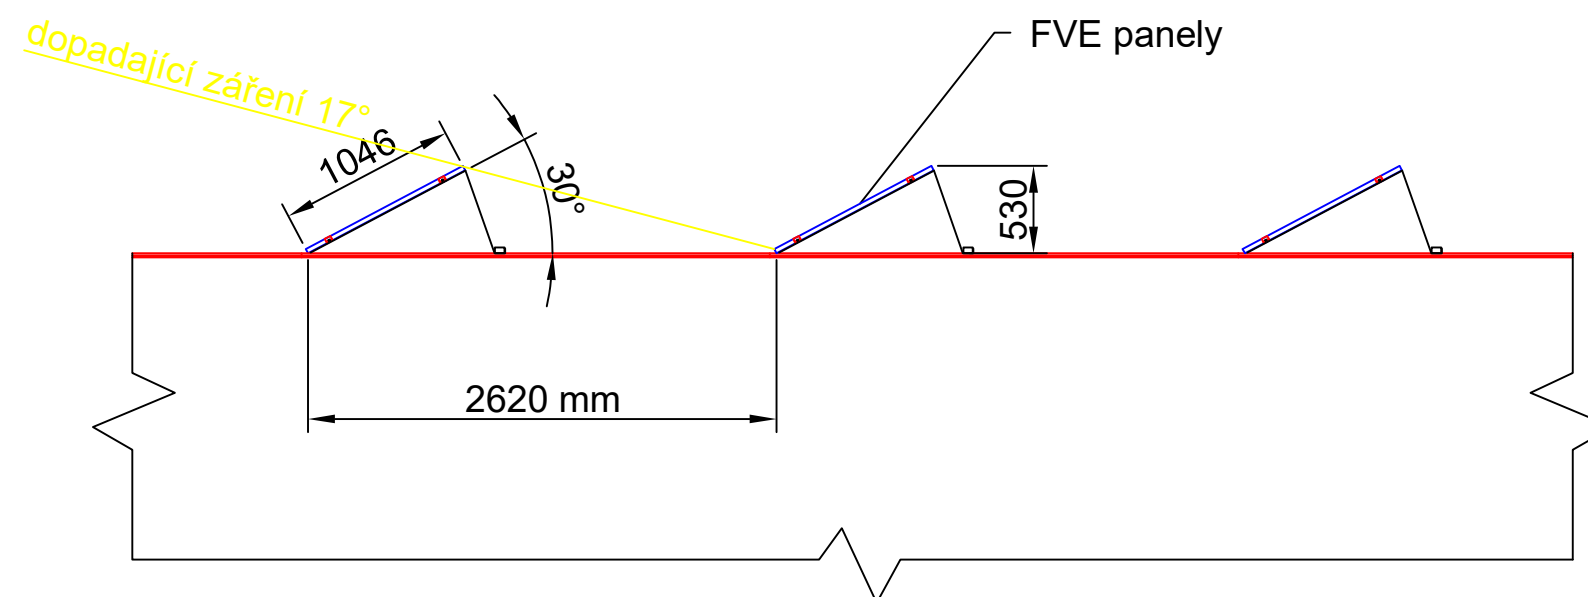
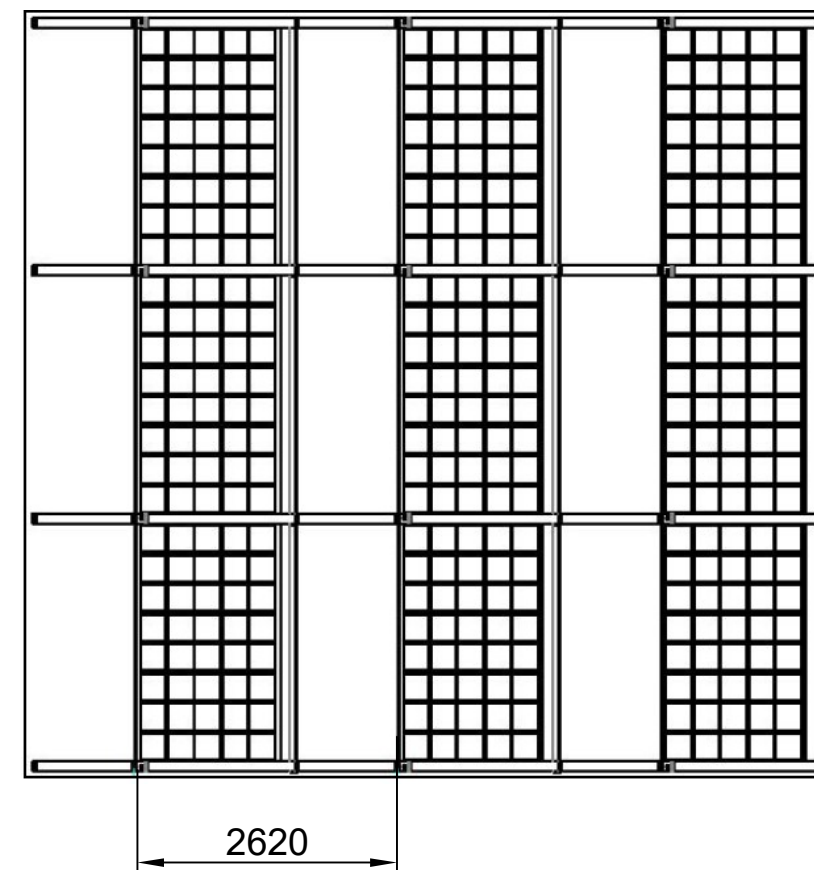


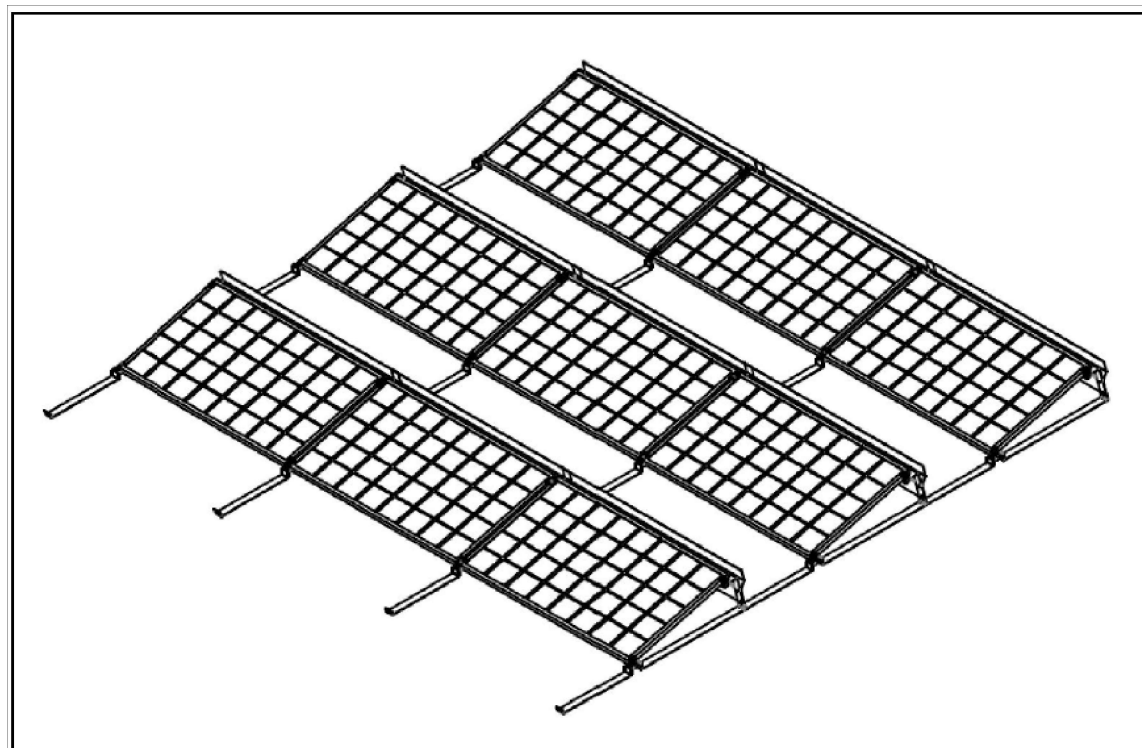

- Poznámka:
- sklon 30° vůči střešní konstrukci
 - rozestupy řad standardně 262 cm
 - orientace "naležato"
 - materiál střešní krytiny - trapézový plech

ZODP. PROJEKTANT	AUTORIZOVANÝ ING.	VYPRACOVAL	KRESLIL		
Petr Jiroudek		Martin Ryba	Martin Ryba		
MÍSTO STAVBY: Stožická 1014, Vodňany		KRAJ: Jihočeský		Zakázkové č.	03-08-04
STAVEBNÍK: ZDRUOP s.r.o., Stožická 1014, 389 01 Vodňany				Stupeň PD:	DPS + DPS
FVE ZDRUOP - 77,76 kWp				Datum:	03/2018
				Formát:	1xA3
Konstrukce FVE				Měřítko:	Výkres číslo:
				-	07