


003/1

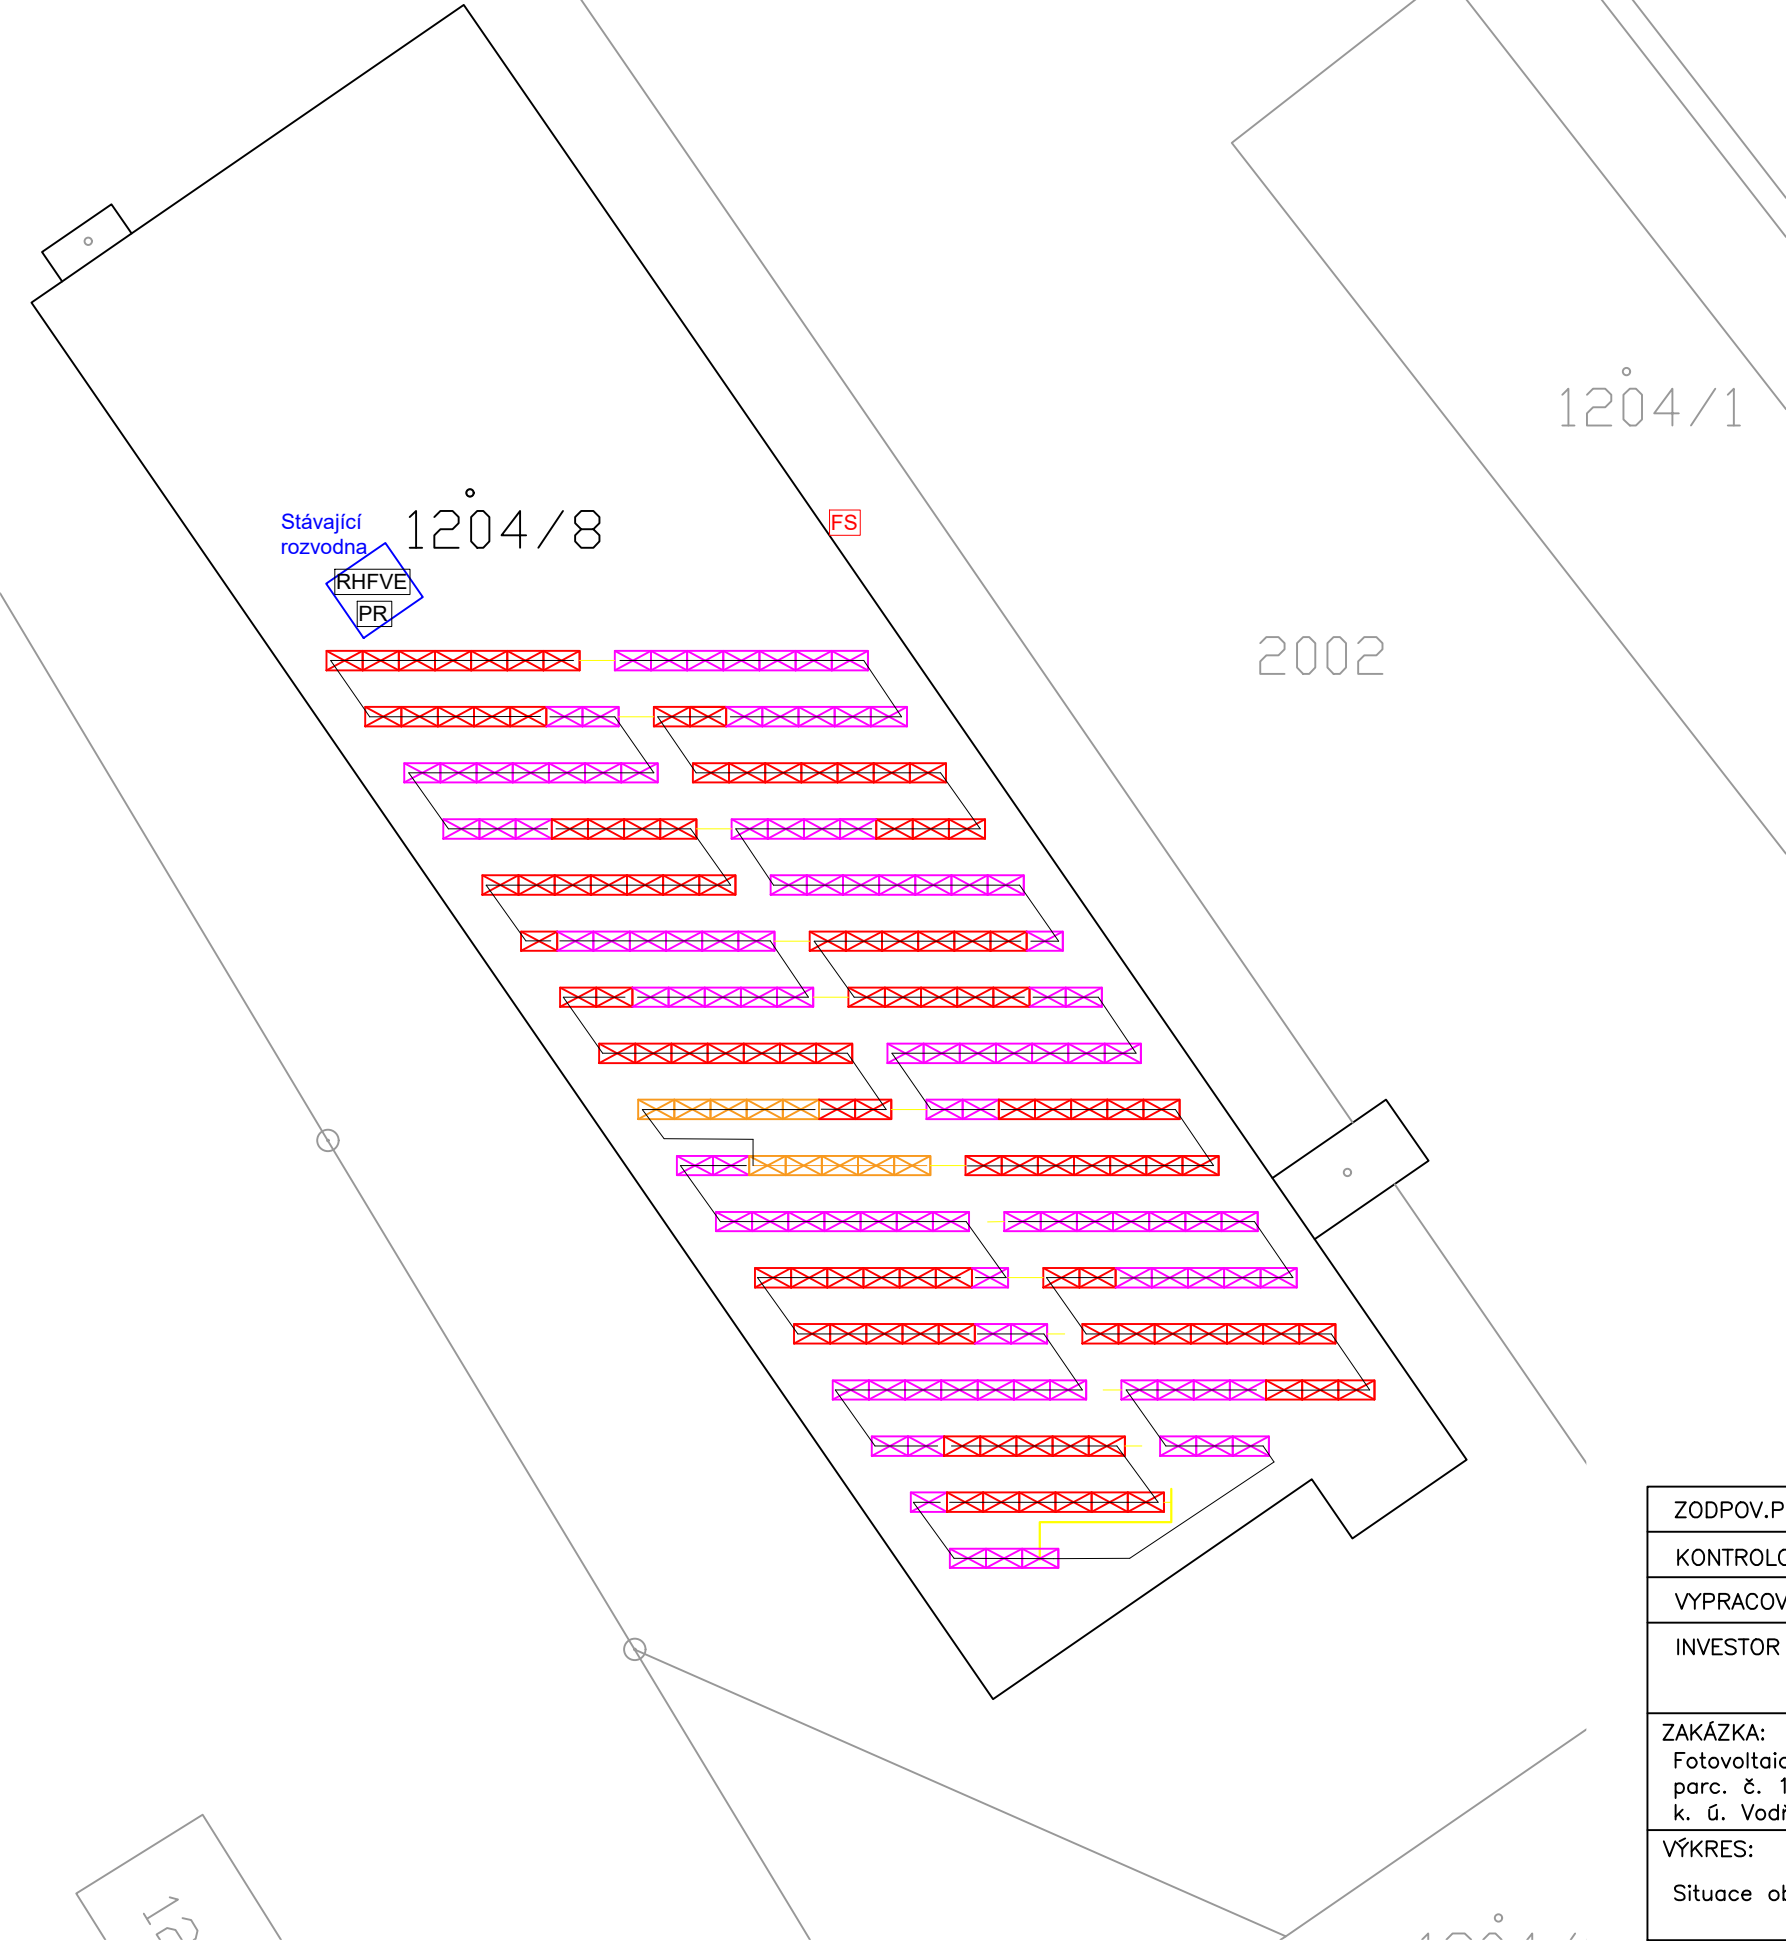

Legenda značek:

- PRRHFVE Podružný rozvaděč a rozvaděč FVE umístěn ve stávající rozvodně
- FS Tlačítko FVE stop umístěné u vstupu do haly

ZODPOV.PROJEKTANT	Ing. Zdeněk Hradecký		
KONTROLOVAL	Ing. Filip Bareš		
VYPRACOVAL	Ing. Vladislava Svobodová		
INVESTOR	ZDRUOP s.r.o. Stožická 1014 389 01 Vodňany	FORMÁT	2 x A4
ZAKÁZKA: Fotovoltaická elektrárna společnosti ZDRUOP s.r.o. – 77,76 kWp parc. č. 1204/8 k. ú. Vodňany [784281]		DATUM	05.10.2021
		ČÍSLO ZAKÁZKY	PBŘ 1353
		ÚČEL, STUP.DOK.	DSP
VÝKRES:	Situace objektu s rozmístěním panelů	MĚŘÍTKO	ČÍSLO PŘÍLOHY
		1:350	01